



Kalmar Vatten

Handläggare
Marianne Wahlquist
0480-45 12 23

Datum
2020-02-06

Beteckning
Verksamhetsområde

Kommunfullmäktige
Kalmar Kommun

Fastställande av förändring av verksamhetsområde för Kalmar Vatten AB's VA-anläggning

I Lag (2006:412) om allmänna Vattentjänstlagen § 6 är det inte huvudmannen för vatten och avlopp som fastställer verksamhetsområdet för vatten, avlopp och dagvatten. Sådana områden skall fastställas av kommunfullmäktige.

Bolaget har byggt ut eller planerar att bygga ut VA-ledningar till nya och befintliga fastigheter vilket medför att verksamhetsområdet skall anpassas. Exploatering i Kåremo samt Va-utbyggnad enligt VA-plan till fastigheter i Kvarnlyckan och Voxtorp. Enstaka fastigheter i omedelbar närhet av verksamhetsområde har anslutits samt verksamhetsområde för dagvatten skall utökas i Gröna Lund och Fjöllebro.

Områdena är markerat med prickar enligt bifogade kartor (Streckade linjer är befintligt verksamhetsområde).

Förslag till beslut

Kalmar kommunfullmäktige att fastställa utökade verksamhetsområden för vatten, spillvatten och dagvatten enligt kartnummer.

Exploatering

- Marielund 1:39-1:43 (Kåremo) 06016-102f, -202f vatten- samt spillvattenförsörjning.

Va-utbyggnad

- Kvarnlyckan 06016-107a, -207a vatten- samt spillvattenförsörjning.

- Voxtorp 06016-111a, -211a vatten- samt spillvattenförsörjning.

Enstaka fastigheter

- Boda 2:23 (Revsudden) 06016-103h, -203h vatten- samt spillvattenförsörjning

- Förlösa 18:10 (Förlösa kyrkby) 06016-101f, -201g vatten- samt spillvattenförsörjning
- Rev 2:41 (Revsudden) 06016-103h, -203h vatten- samt spillvattenförsörjning
- Rockneby 4:9 06016-103h, -203h vatten- samt spillvattenförsörjning
- Skäryd 1:17 (Trekanten) 06016-105i, -205i vatten- samt spillvattenförsörjning
- Åby 17:1 (Läckeby) 06016-101f, -201g vatten- samt spillvattenförsörjning
- Ölvingstorp 4:4 06016-112d, -212d vatten- samt spillvattenförsörjning

Va-förnyelse

- Gröna Lund (Rinkabyholm) 06016-303g dagvattenförsörjning
- Västerslät 4:10, 4:11, 4:13 (Fjölebro) 06016-301c dagvattenförsörjning

KALMAR VATTEN AB




Steve Sjögren

Ordförande



Thomas Bergfeldt

VD

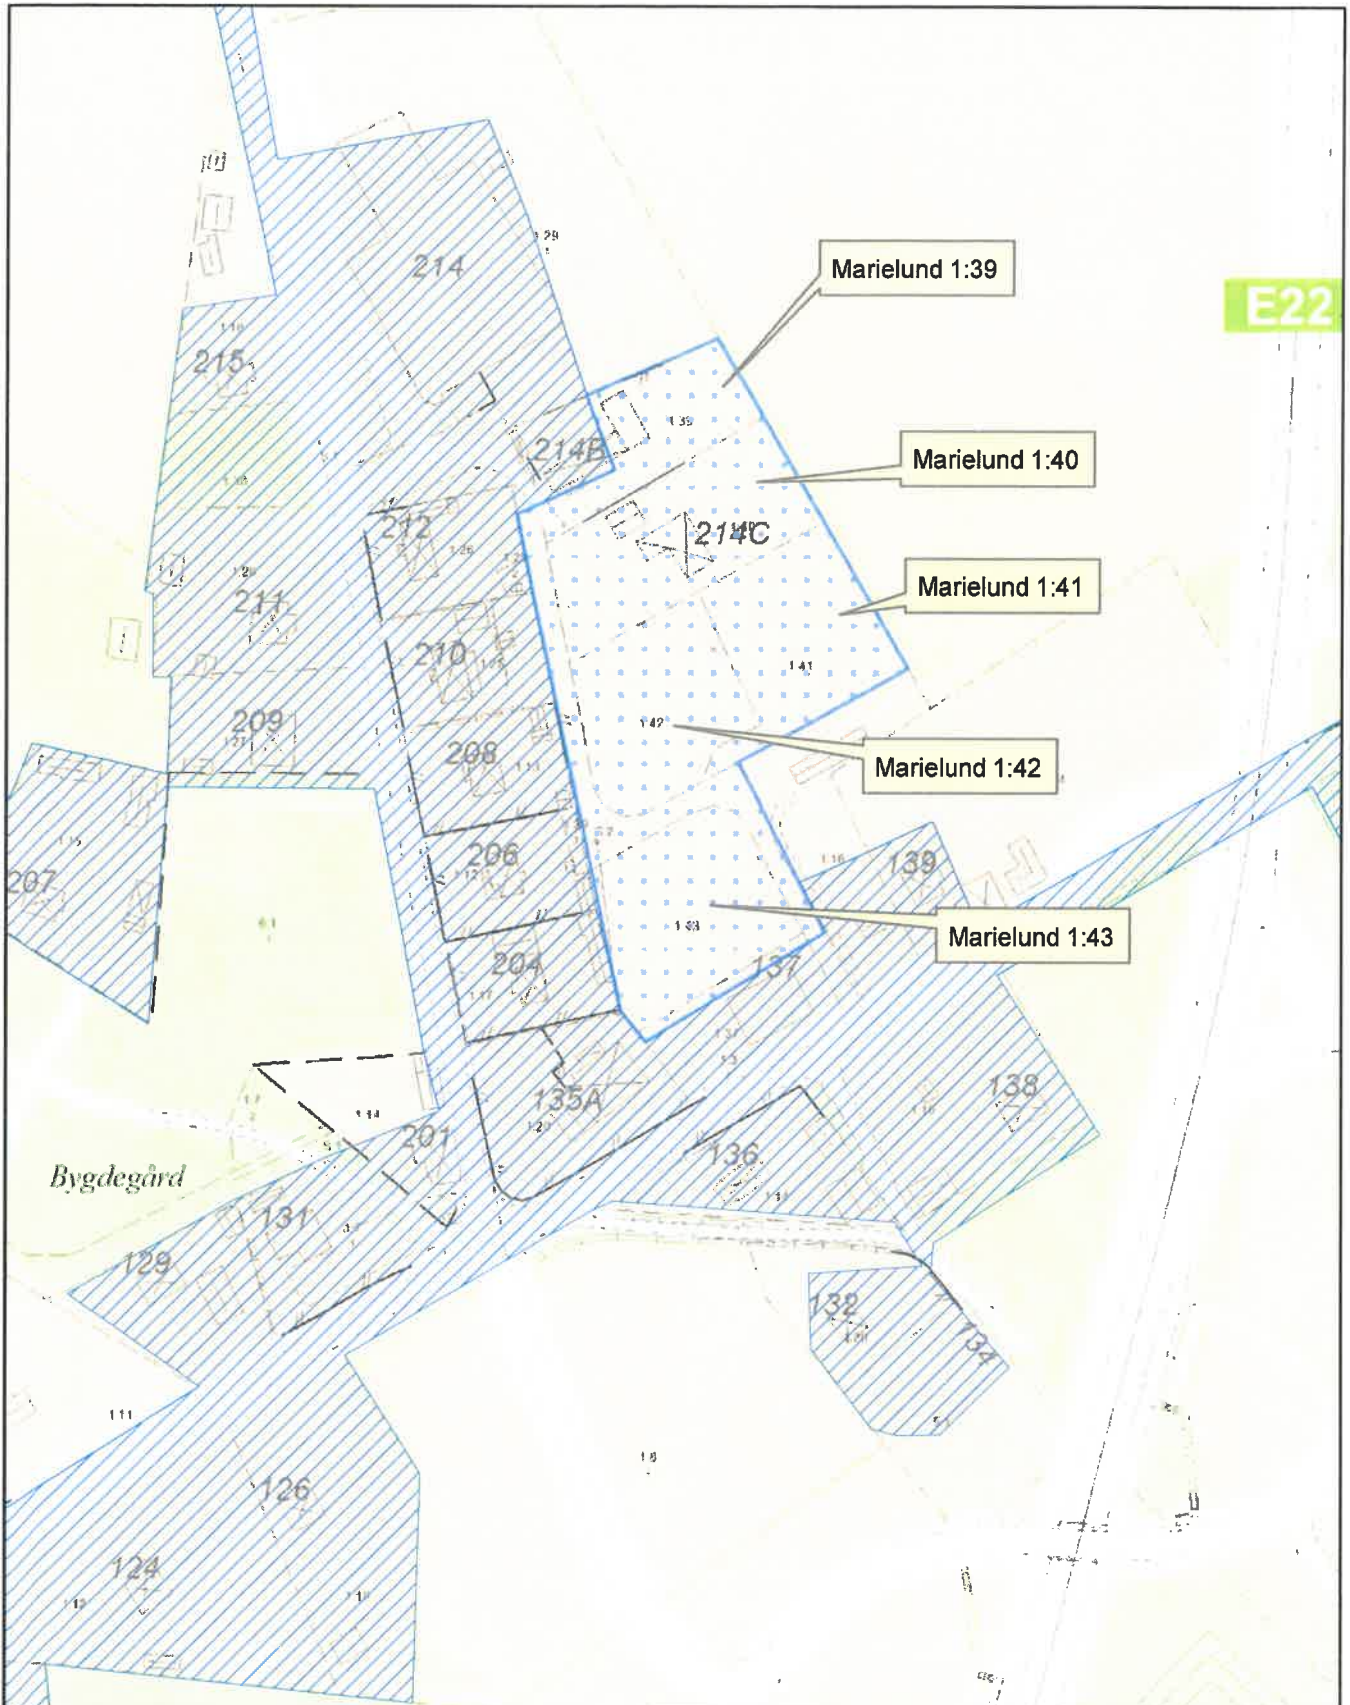

Marielund 1:39

Marielund 1:40

Marielund 1:41

Marielund 1:42

Marielund 1:43


VERKSAMHETSOMRÅDE VA
Vattenförsörjning

Marielund 1:39 - 1:43
Kåremo

2020-02-06

Skala 1:2 000

06016-102f

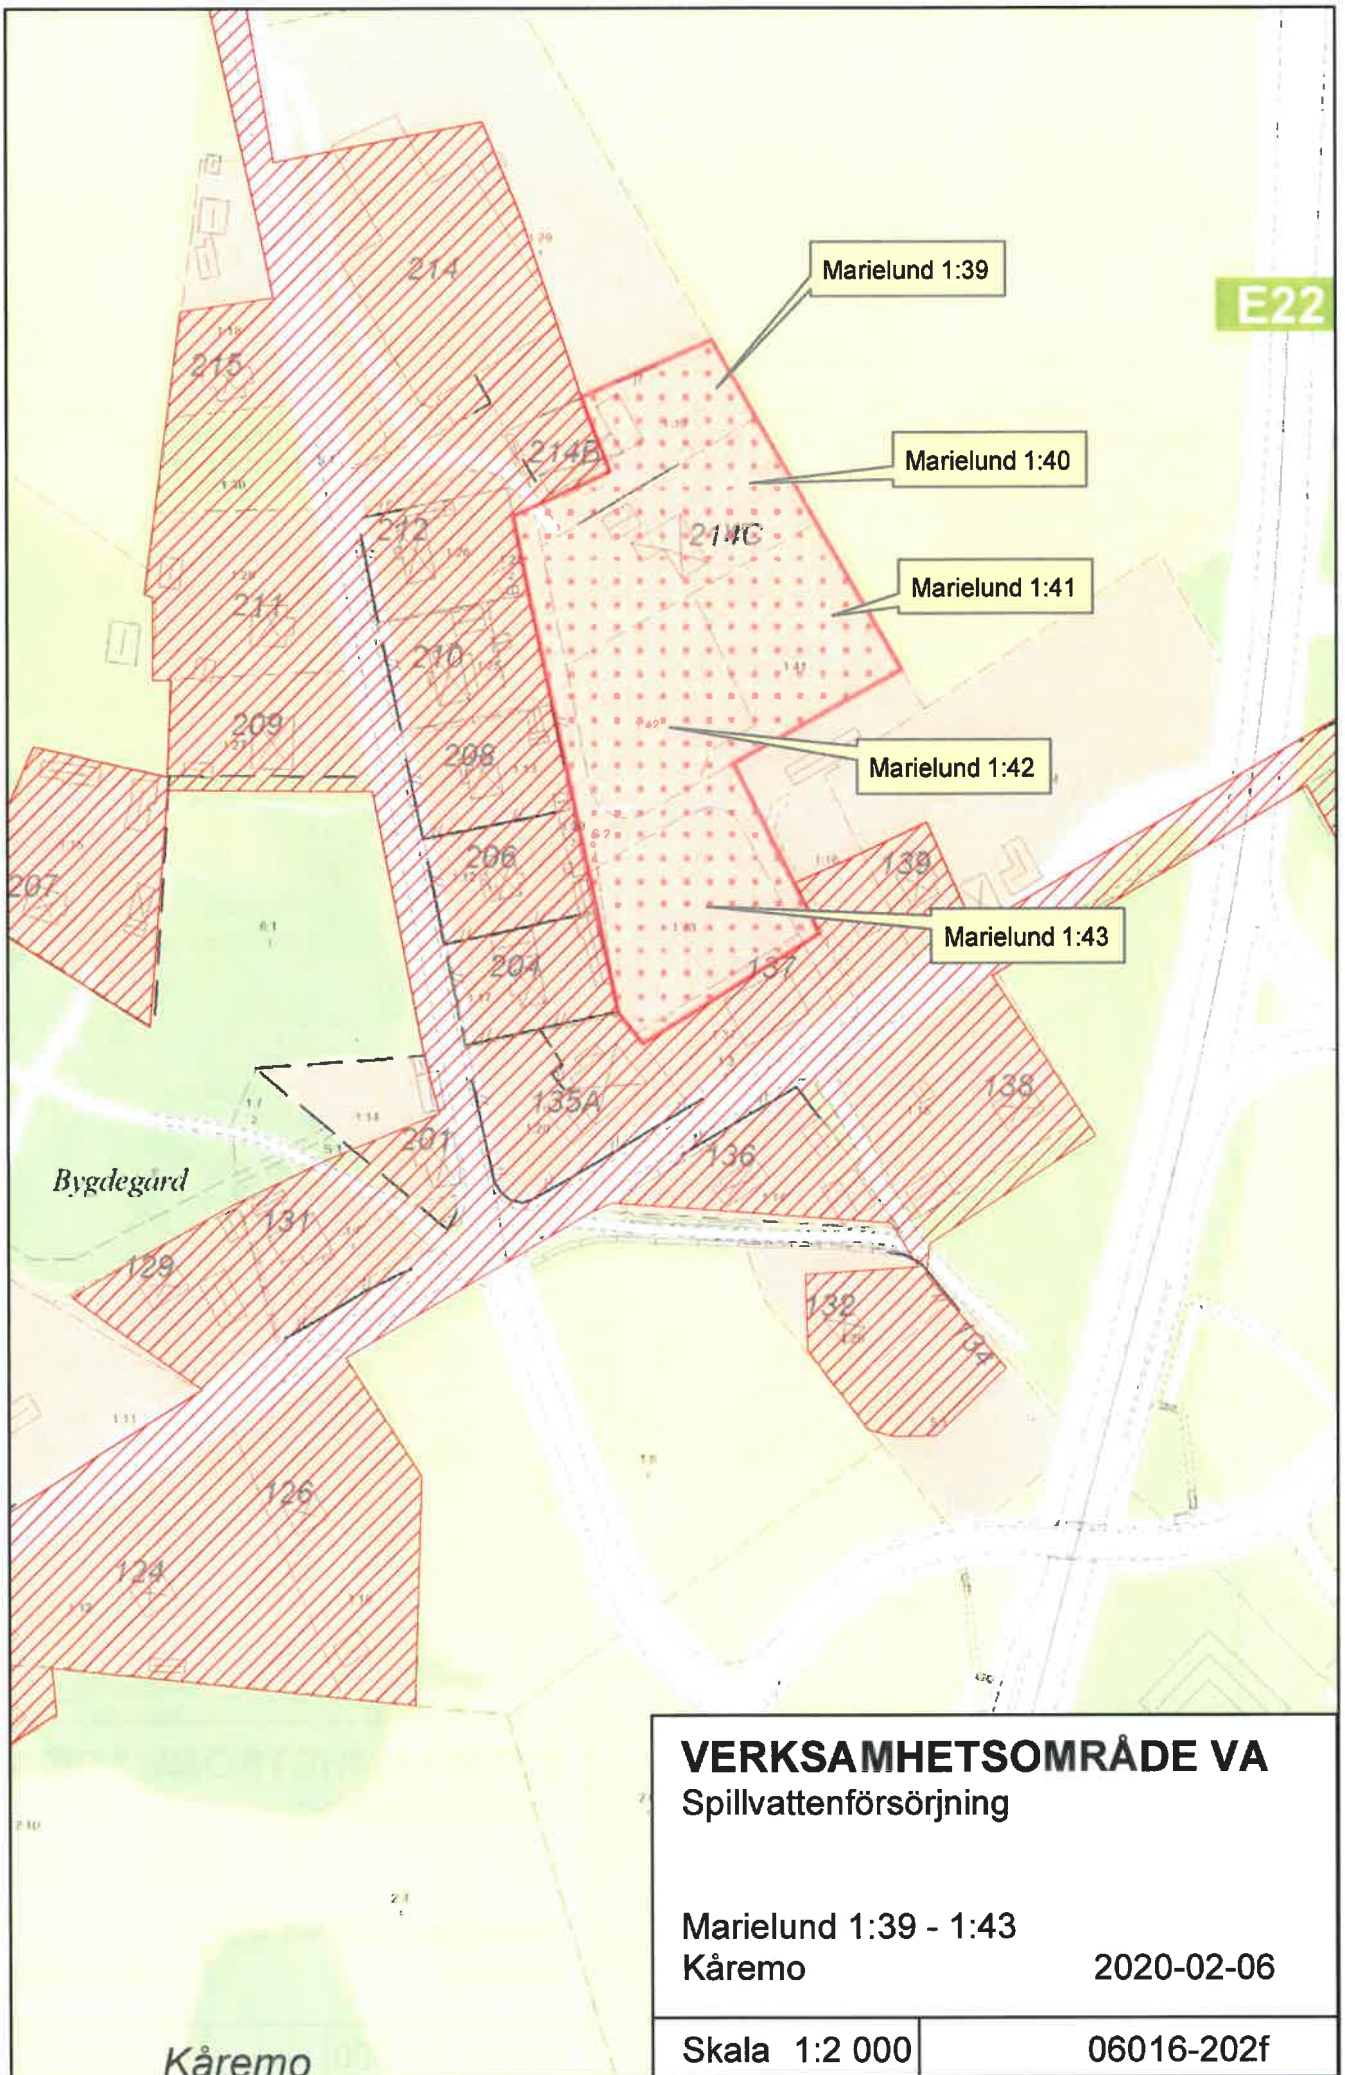

E22

Marielund 1:39

Marielund 1:40

Marielund 1:41

Marielund 1:42

Marielund 1:43

Bygdegård


Kåremo

VERKSAMHETSOMRÅDE VA	
Spillvattenförsörjning	
Marielund 1:39 - 1:43	
Kåremo	2020-02-06
Skala 1:2 000	06016-202f

- ARBY 1:11
- ARBY 1:12
- ARBY 1:17
- ARBY 1:18
- ARBY 1:19
- ARBY 1:20
- VALLBY 5:7
- VALLBY 5:9
- VALLBY 5:17
- VALLBY 5:21
- VALLBY 8:8
- VALLBY 8:16
- VALLBY 8:17
- VALLBY 8:18
- VALLBY 8:19
- VALLBY 8:20
- VALLBY 8:21
- VALLBY 8:22

4:2
1

GLOMMINGE

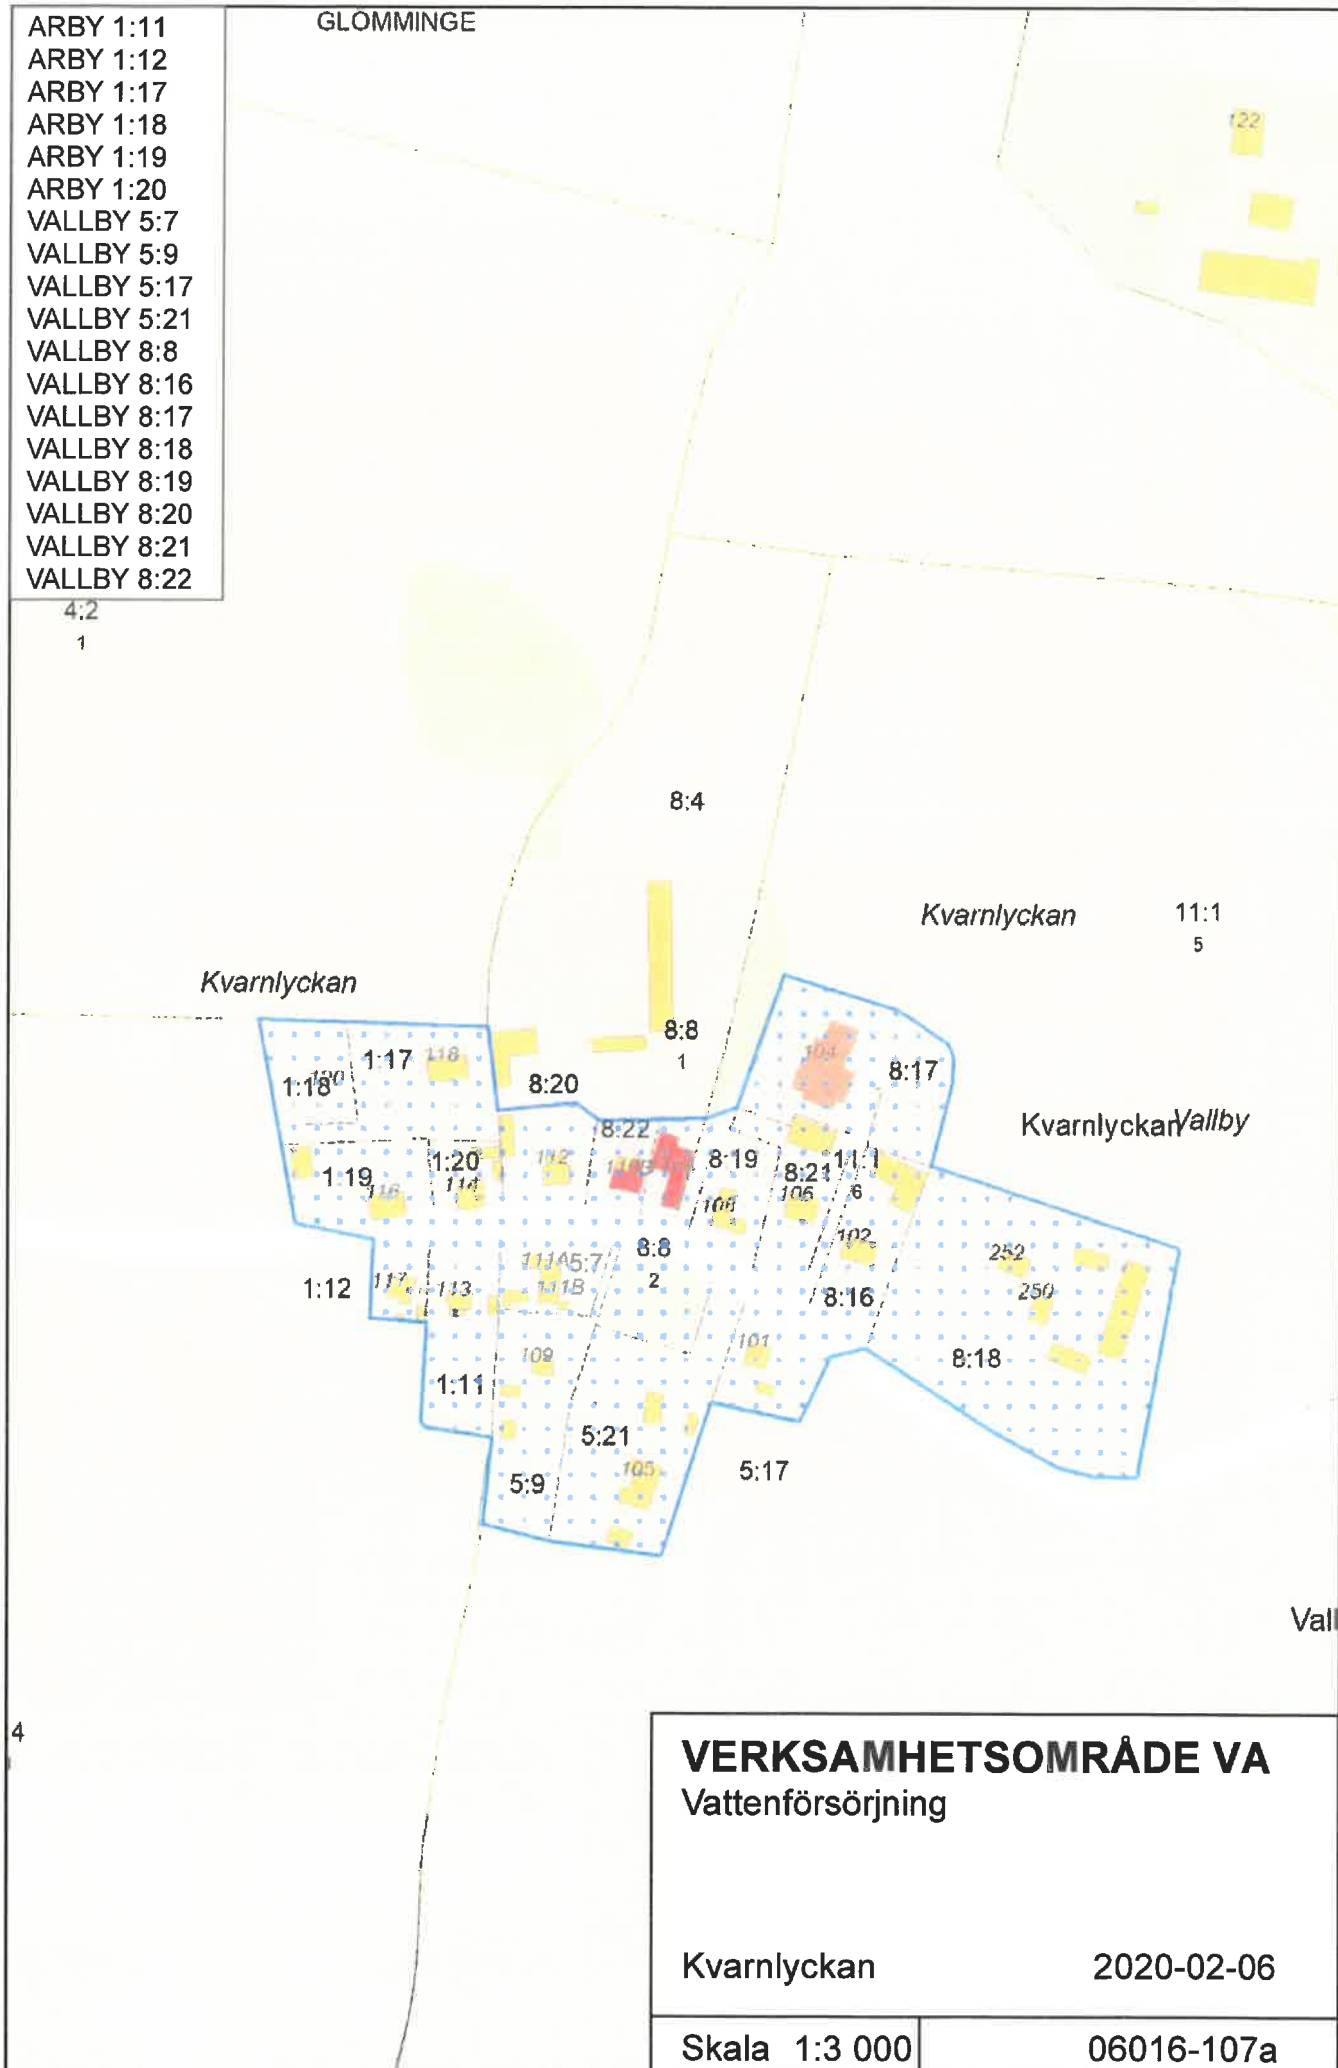


VERKSAMHETSOMRÅDE VA
Vattenförsörjning

Kvarnlyckan 2020-02-06

Skala 1:3 000 06016-107a

- ARBY 1:11
- ARBY 1:12
- ARBY 1:17
- ARBY 1:18
- ARBY 1:19
- ARBY 1:20
- VALLBY 5:7
- VALLBY 5:9
- VALLBY 5:17
- VALLBY 5:21
- VALLBY 8:8
- VALLBY 8:16
- VALLBY 8:17
- VALLBY 8:18
- VALLBY 8:19
- VALLBY 8:20
- VALLBY 8:21
- VALLBY 8:22

GLOMMINGE

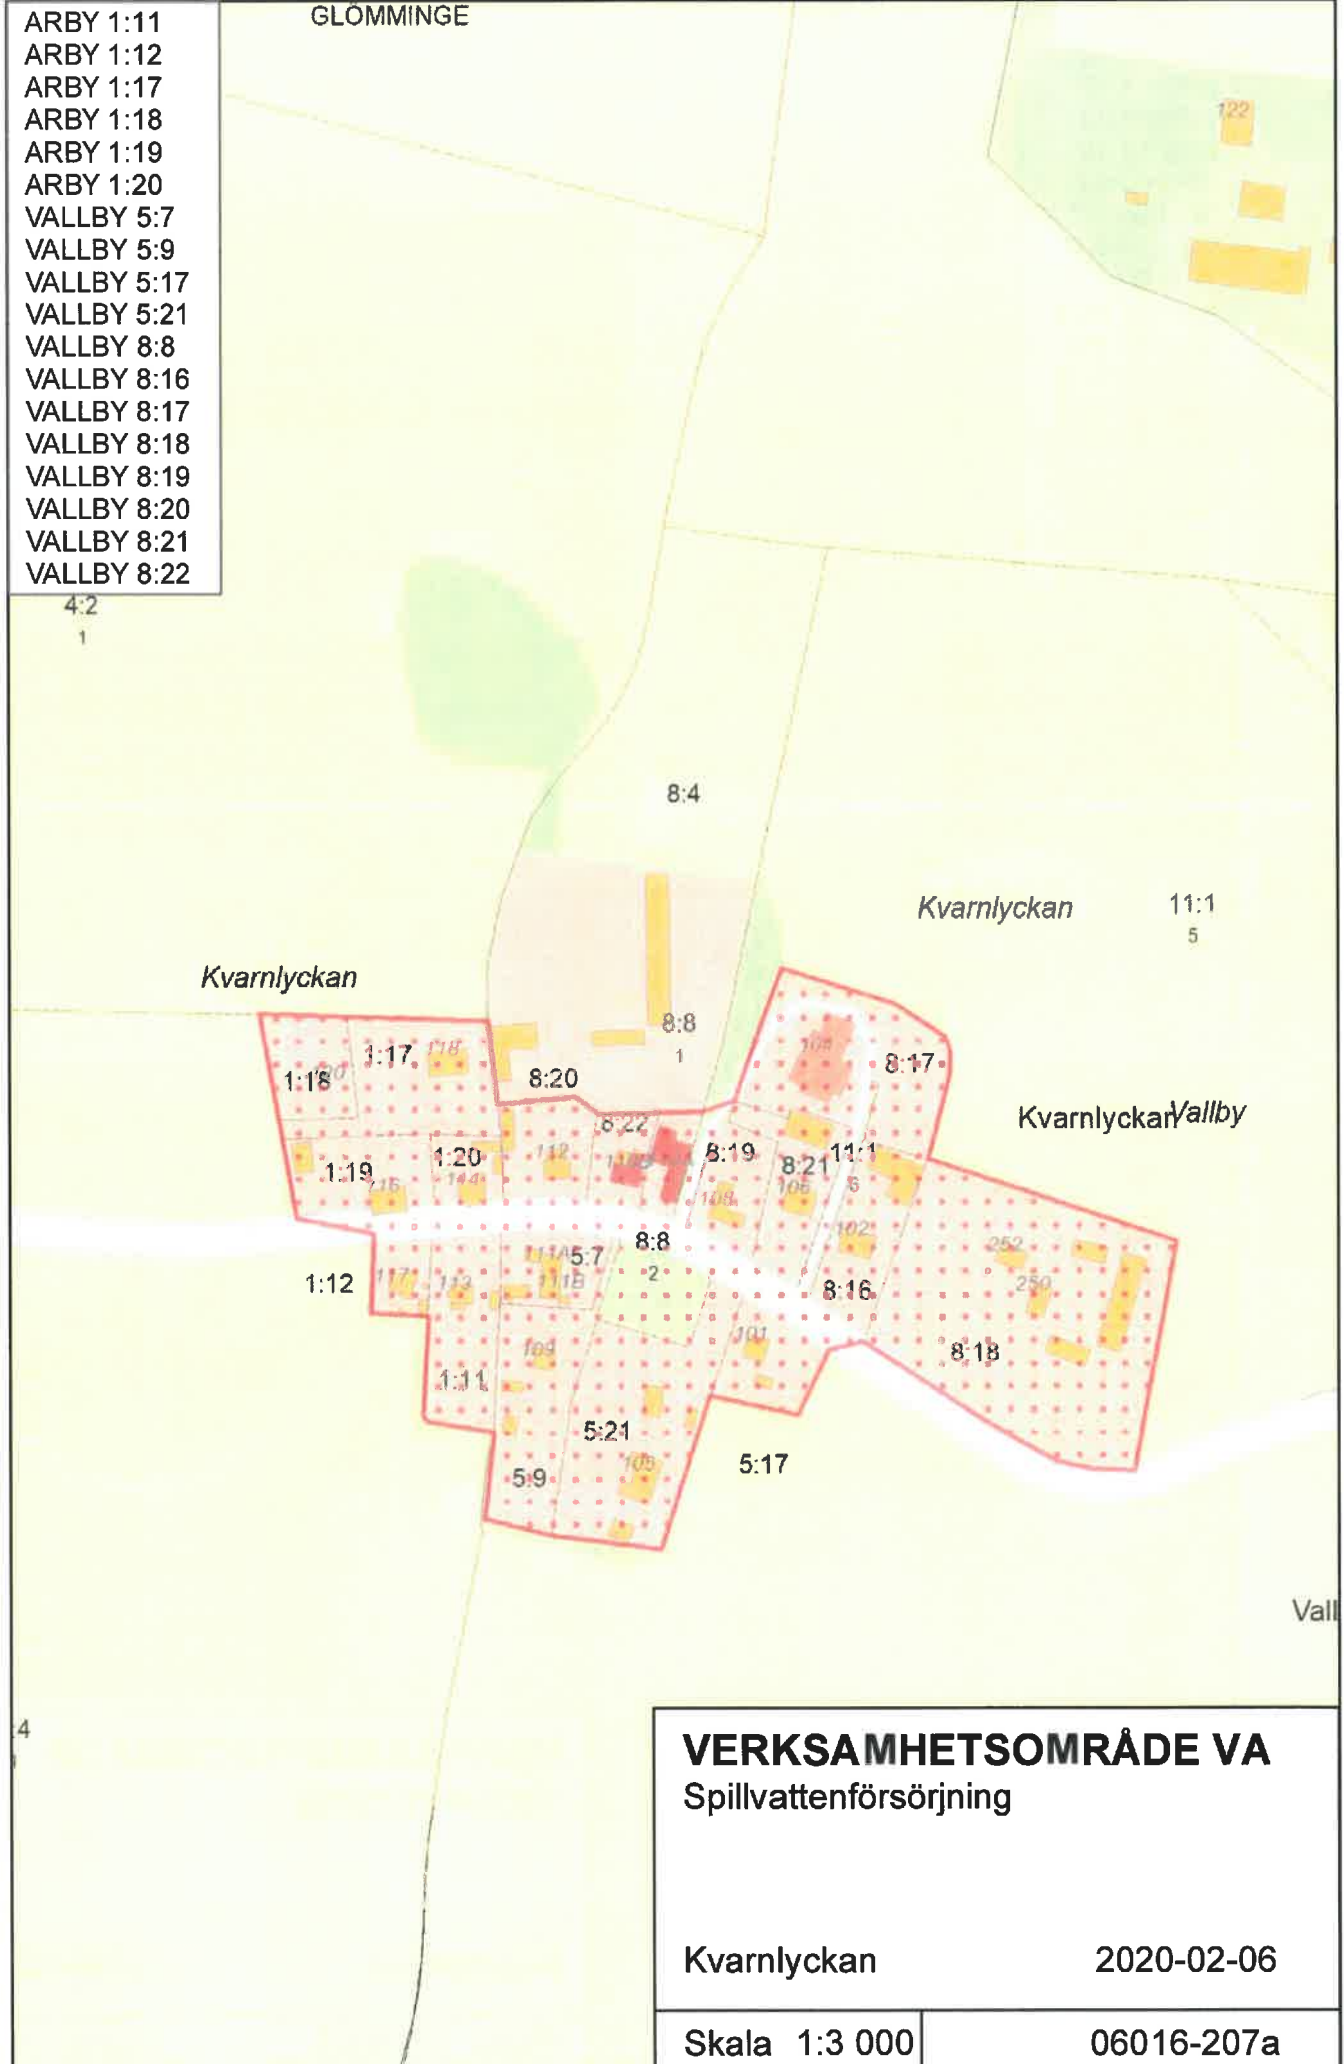

4:2
1

8:4

Kvarnlyckan

11:1
5

Kvarnlyckan

Kvarnlyckan Vallby

Vall

VERKSAMHETSOMRÅDE VA
Spillvattenförsörjning


Kvarnlyckan

2020-02-06

Skala 1:3 000

06016-207a

VOXTORP 2:3
 VOXTORP 2:4
 VOXTORP 2:5
 VOXTORP 2:6
 VOXTORP 2:7
 VOXTORP KYRKA 1:1

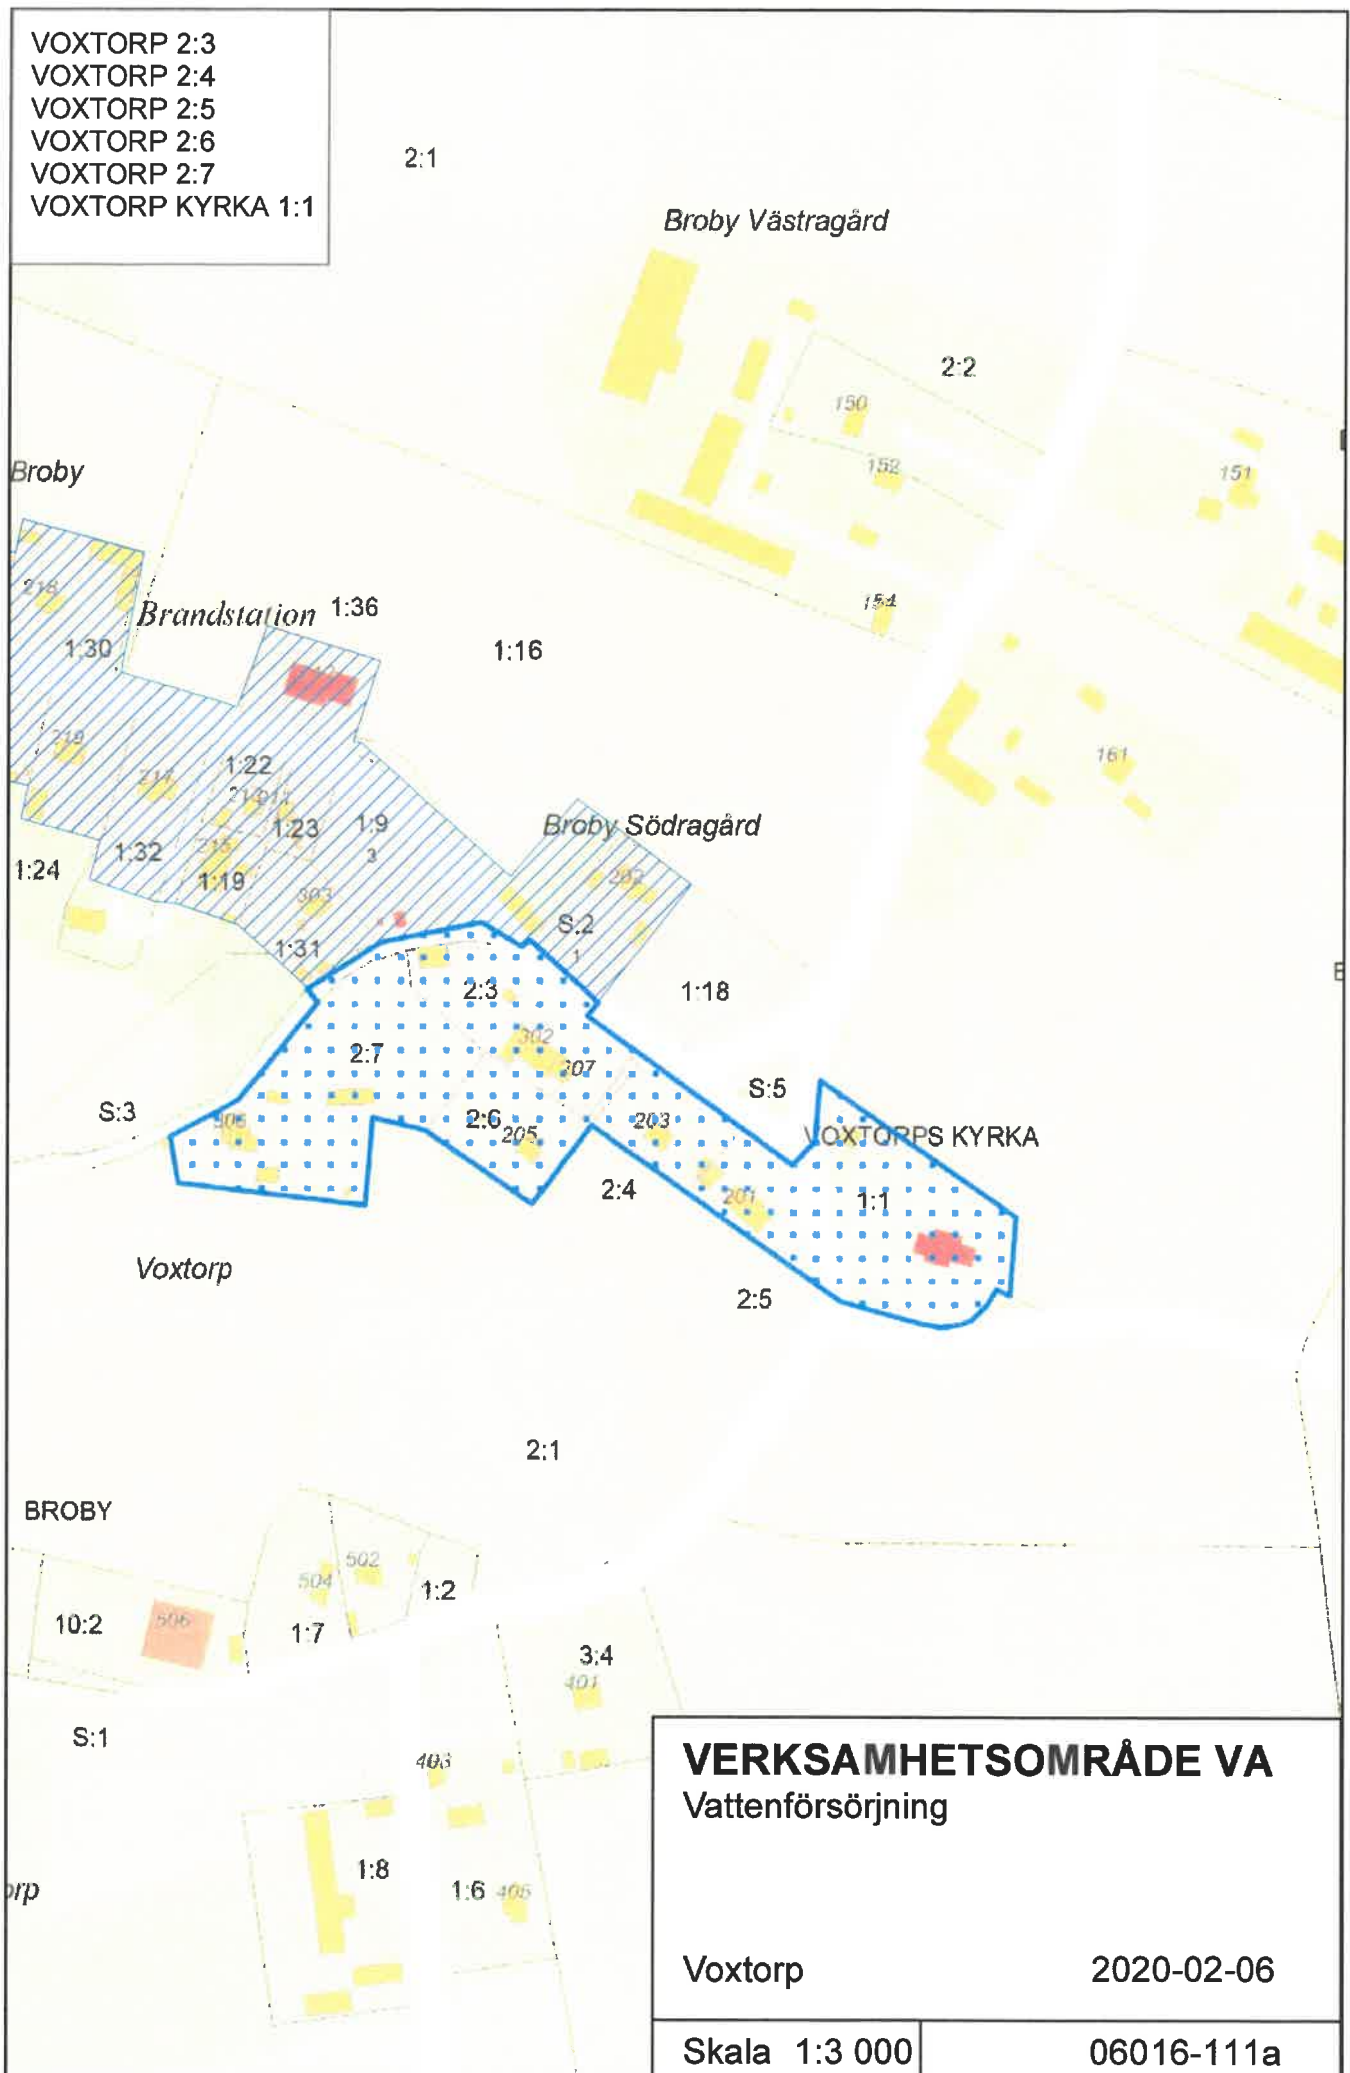

VERKSAMHETSOMRÅDE VA
 Vattenförsörjning


Voxtorp

2020-02-06

Skala 1:3 000

06016-111a

BROBY 1:18
 VOXTORP 2:3
 VOXTORP 2:4
 VOXTORP 2:5
 VOXTORP 2:6
 VOXTORP 2:7
 VOXTORP KYRKA 1:1

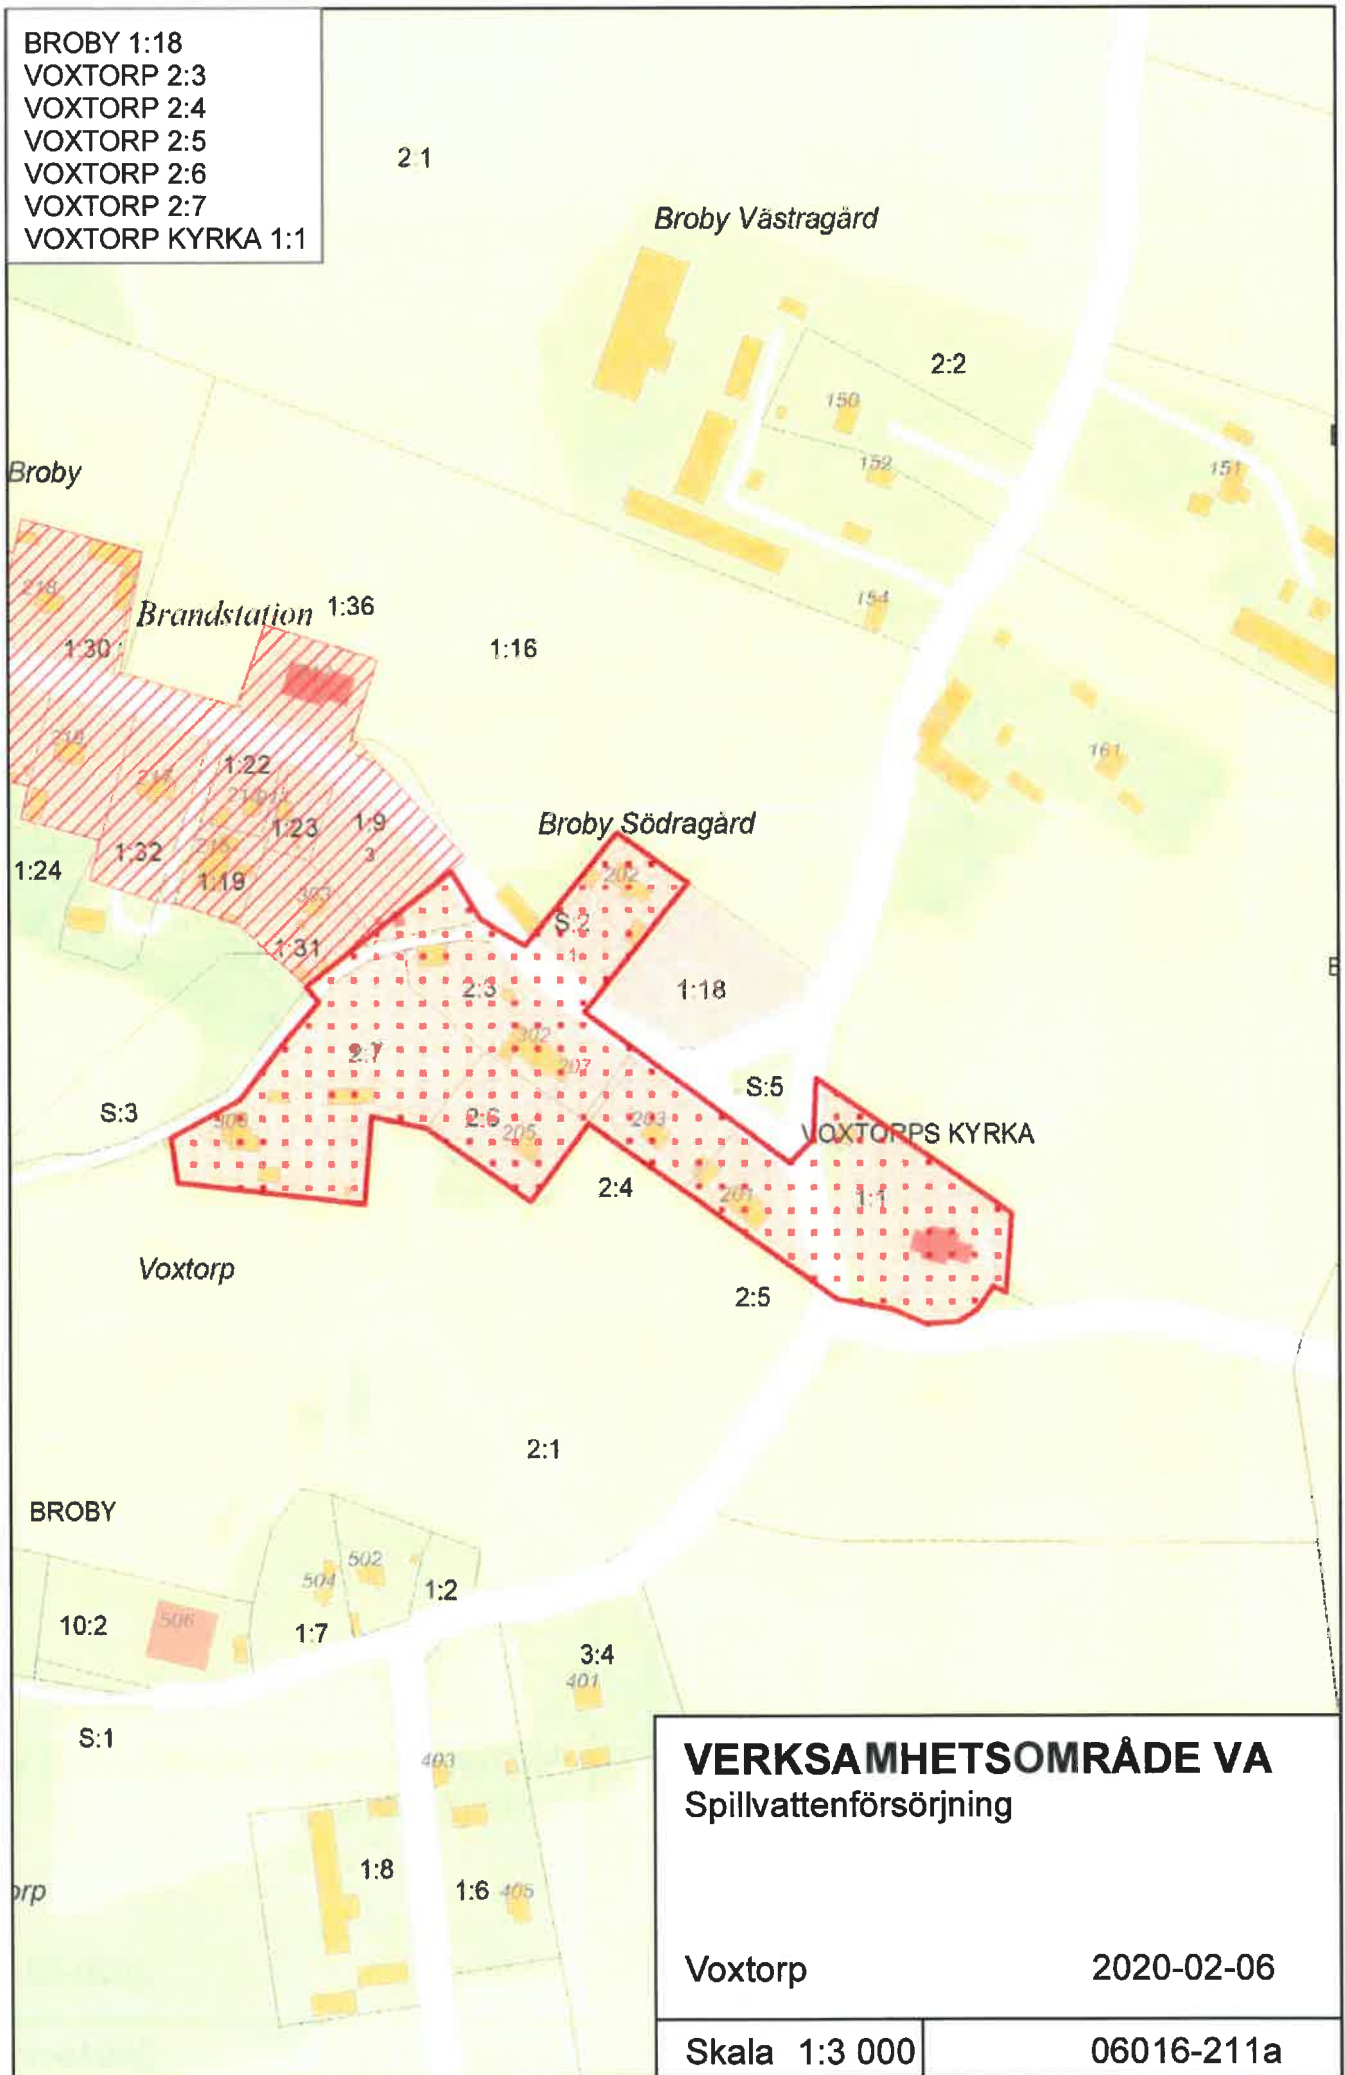


VERKSAMHETSOMRÅDE VA
Spillvattenförsörjning


Voxtorp

2020-02-06

Skala 1:3 000

06016-211a

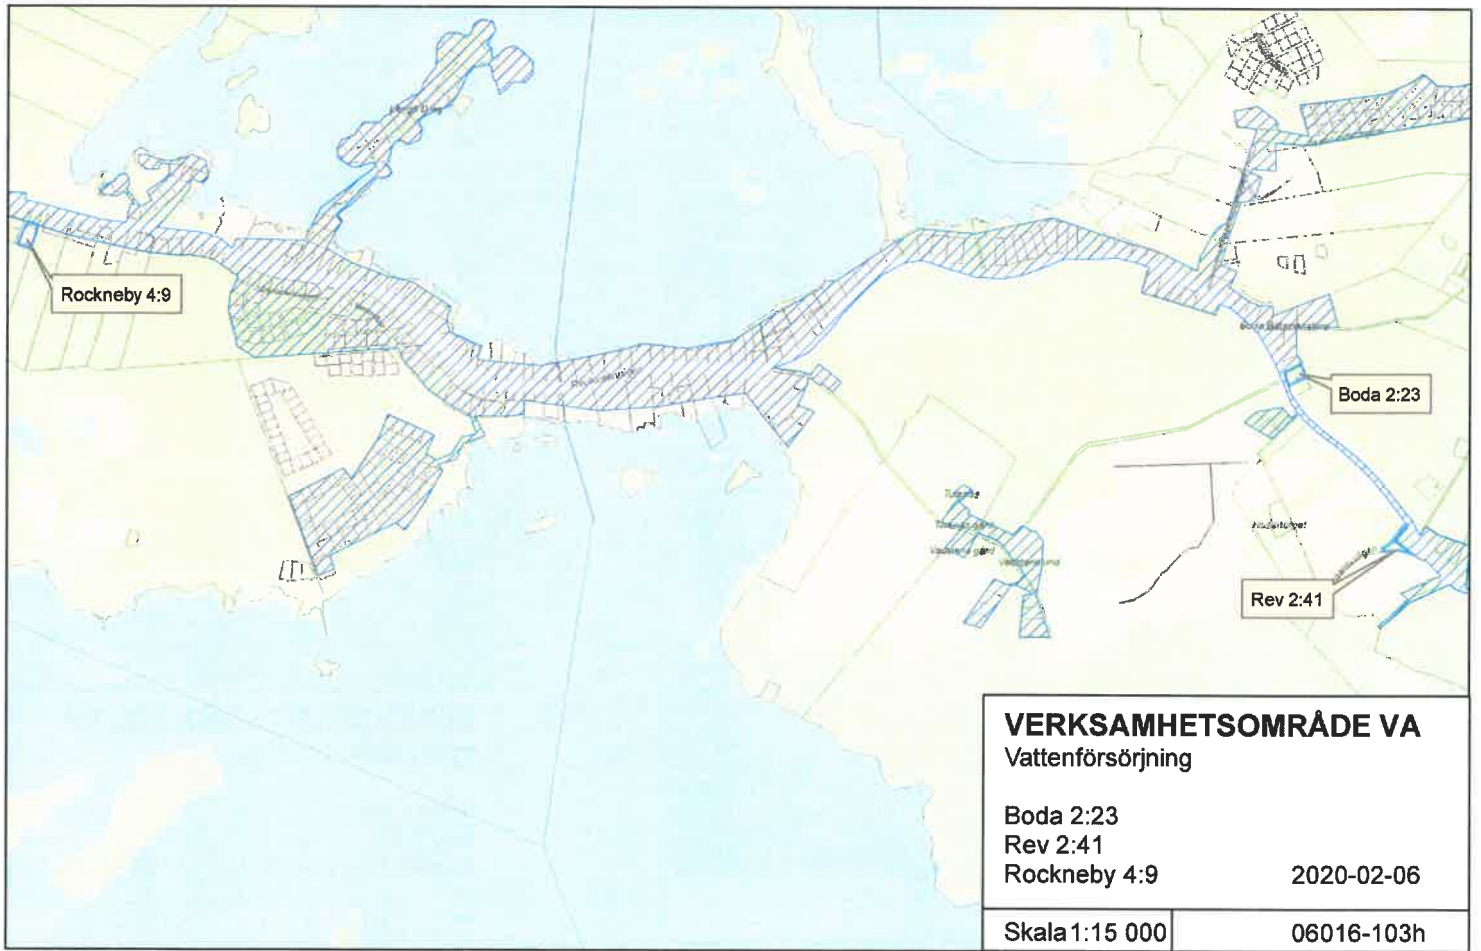


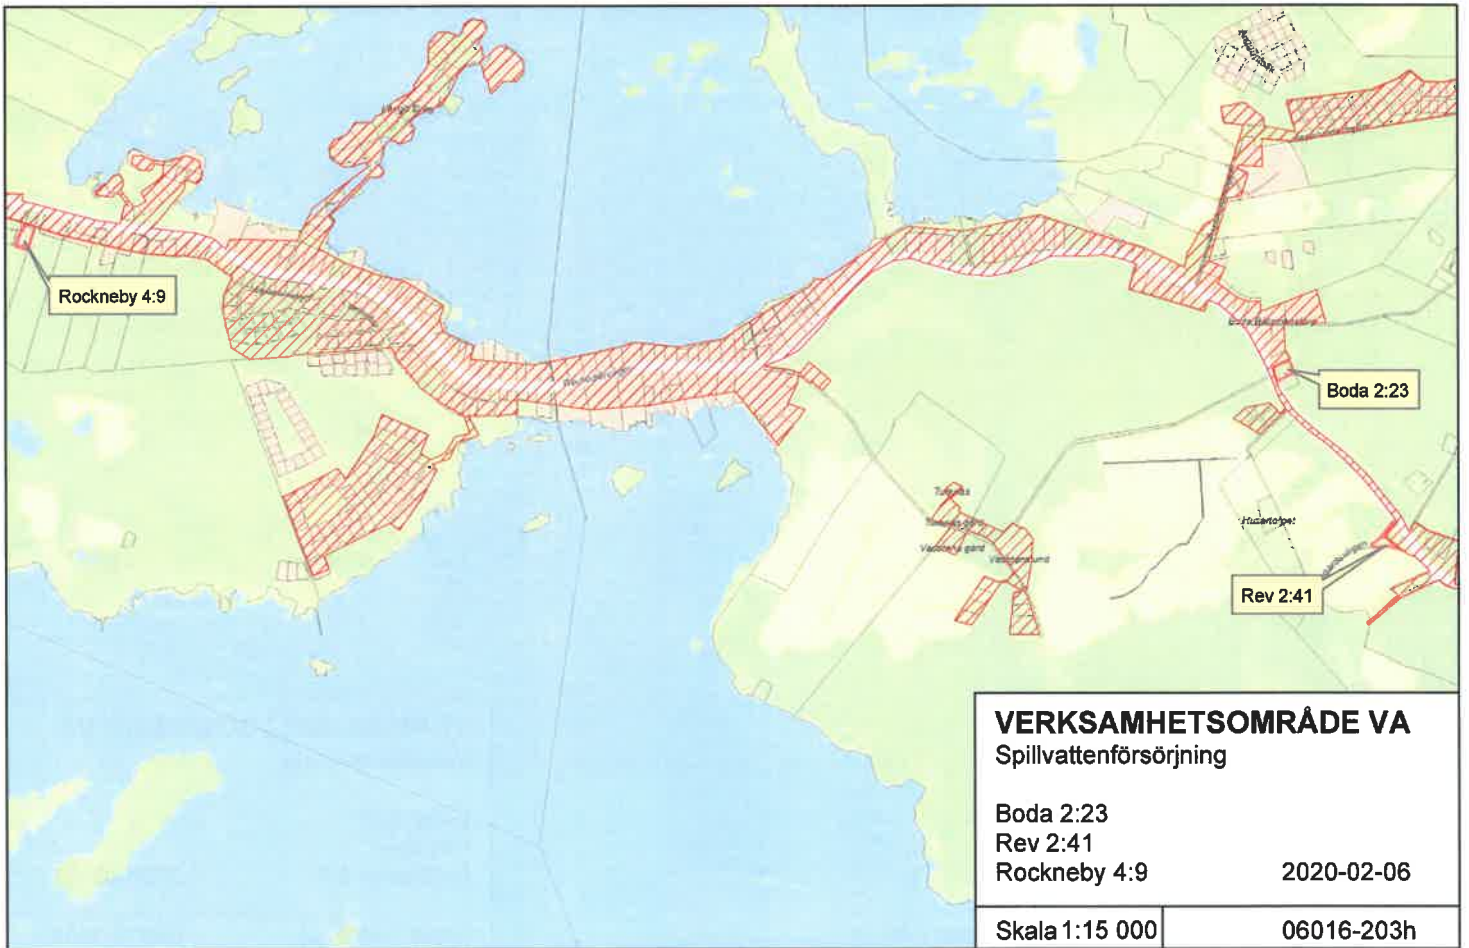

VERKSAMHETSOMRÅDE VA
Spillvattenförsörjning

Boda 2:23
Rev 2:41
Rockneby 4:9 2020-02-06


Skala 1:15 000	06016-203h
----------------	------------

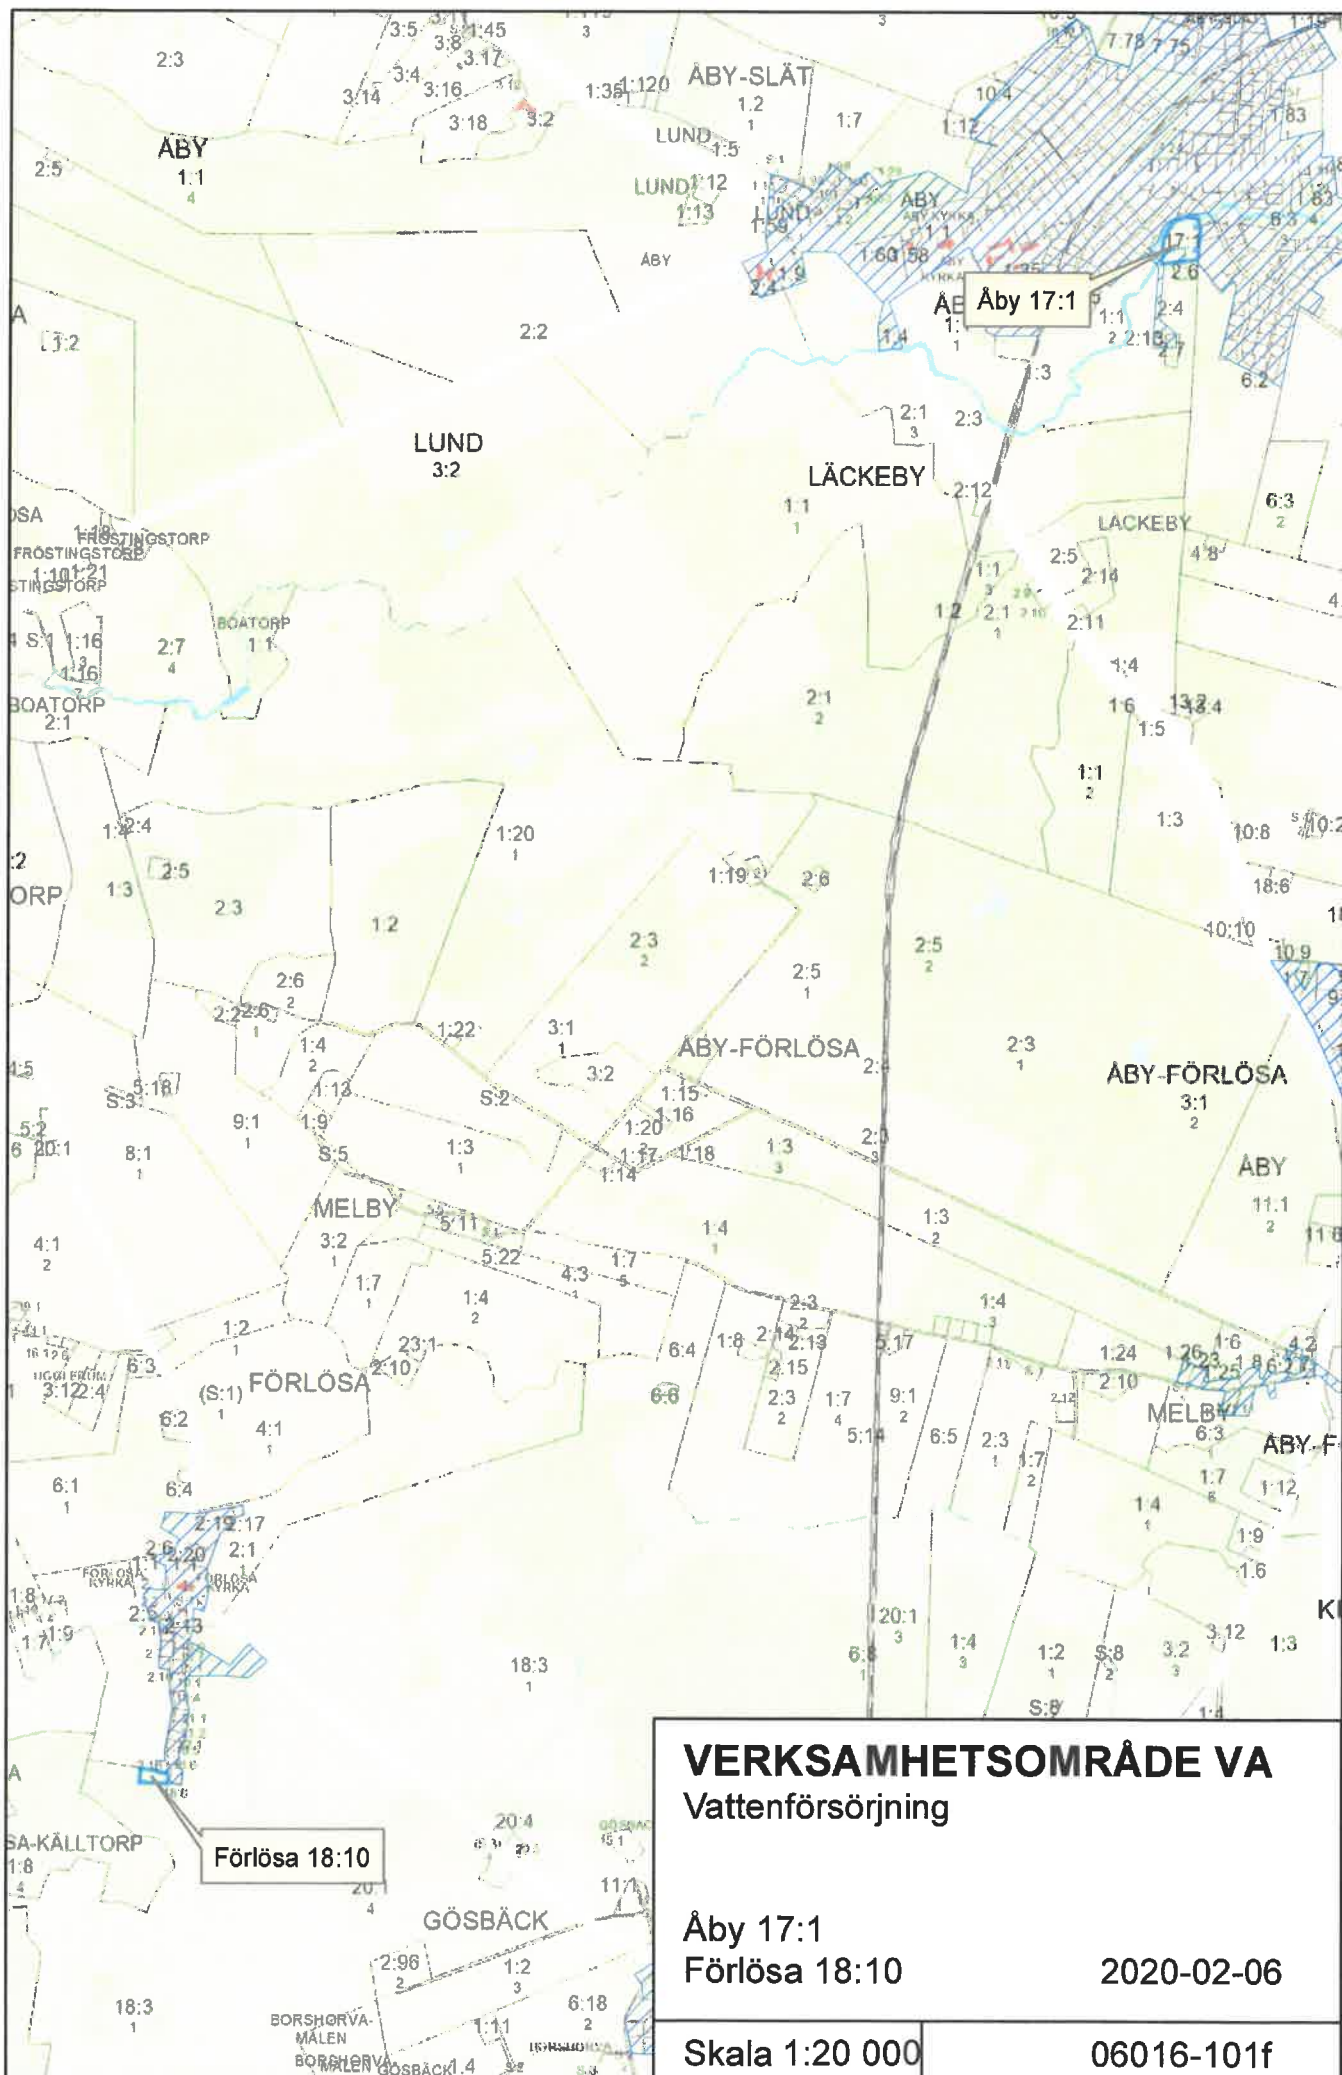

VERKSAMHETSOMRÅDE VA
Vattenförsörjning

Åby 17:1
 Förlösa 18:10
 2020-02-06


Skala 1:20 000
 06016-101f

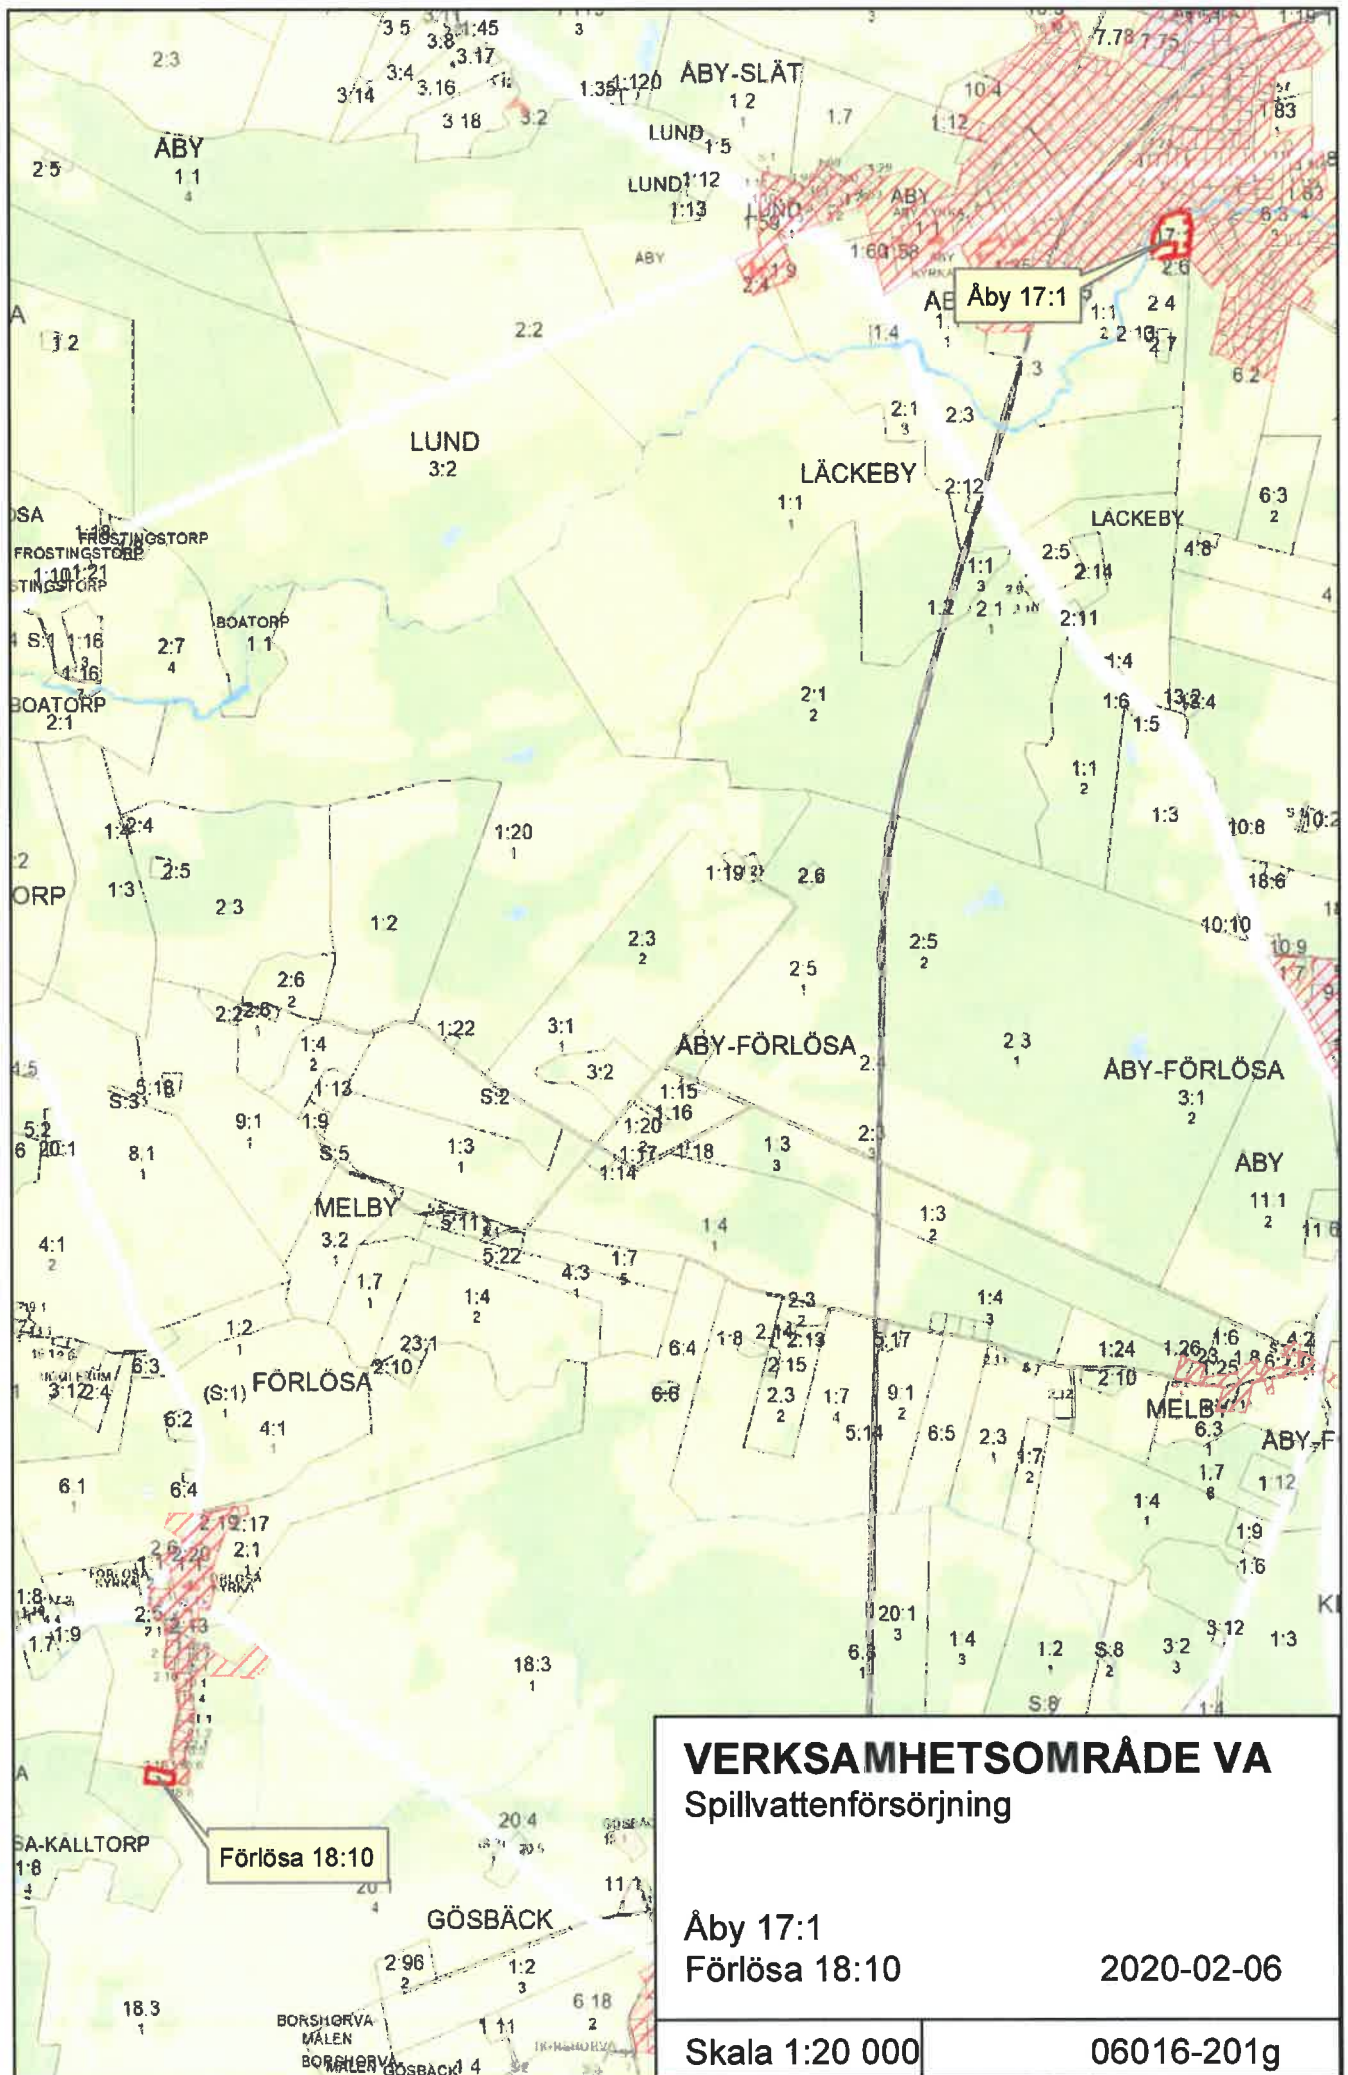

VERKSAMHETSOMRÅDE VA
Spillvattenförsörjning

Åby 17:1
Förlösa 18:10 2020-02-06

Skala 1:20 000 06016-201g

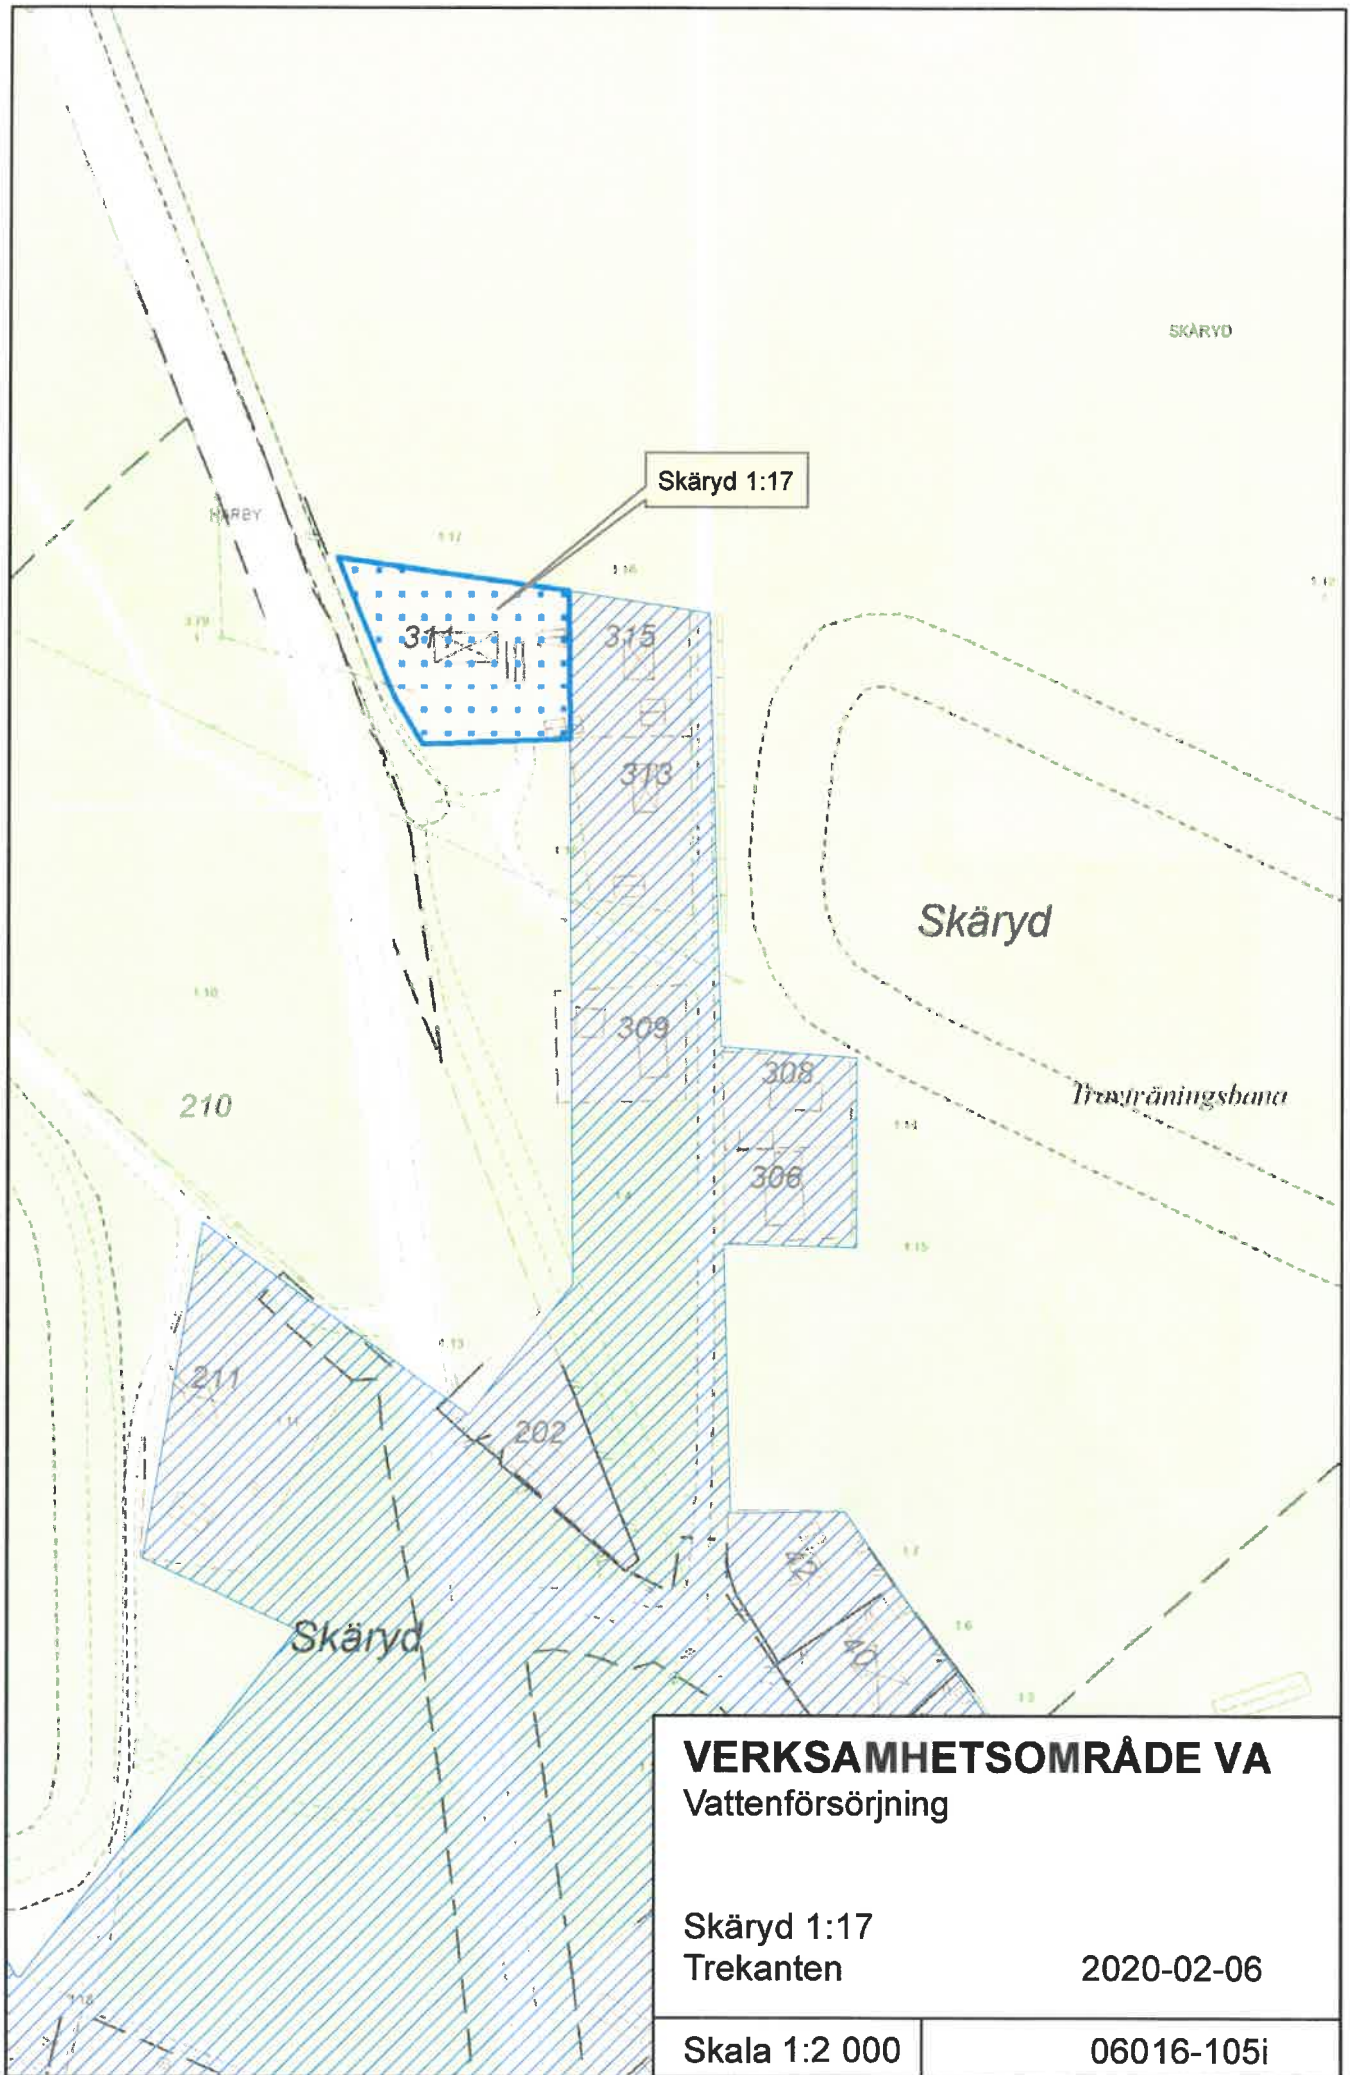

SKÄRYD

Skäryd 1:17

Skäryd

Trästräningsbana

210

211

202

311

315

313

309

308

306

Skäryd


VERKSAMHETSOMRÅDE VA
Vattenförsörjning

Skäryd 1:17
Trekanten

2020-02-06

Skala 1:2 000

06016-105i

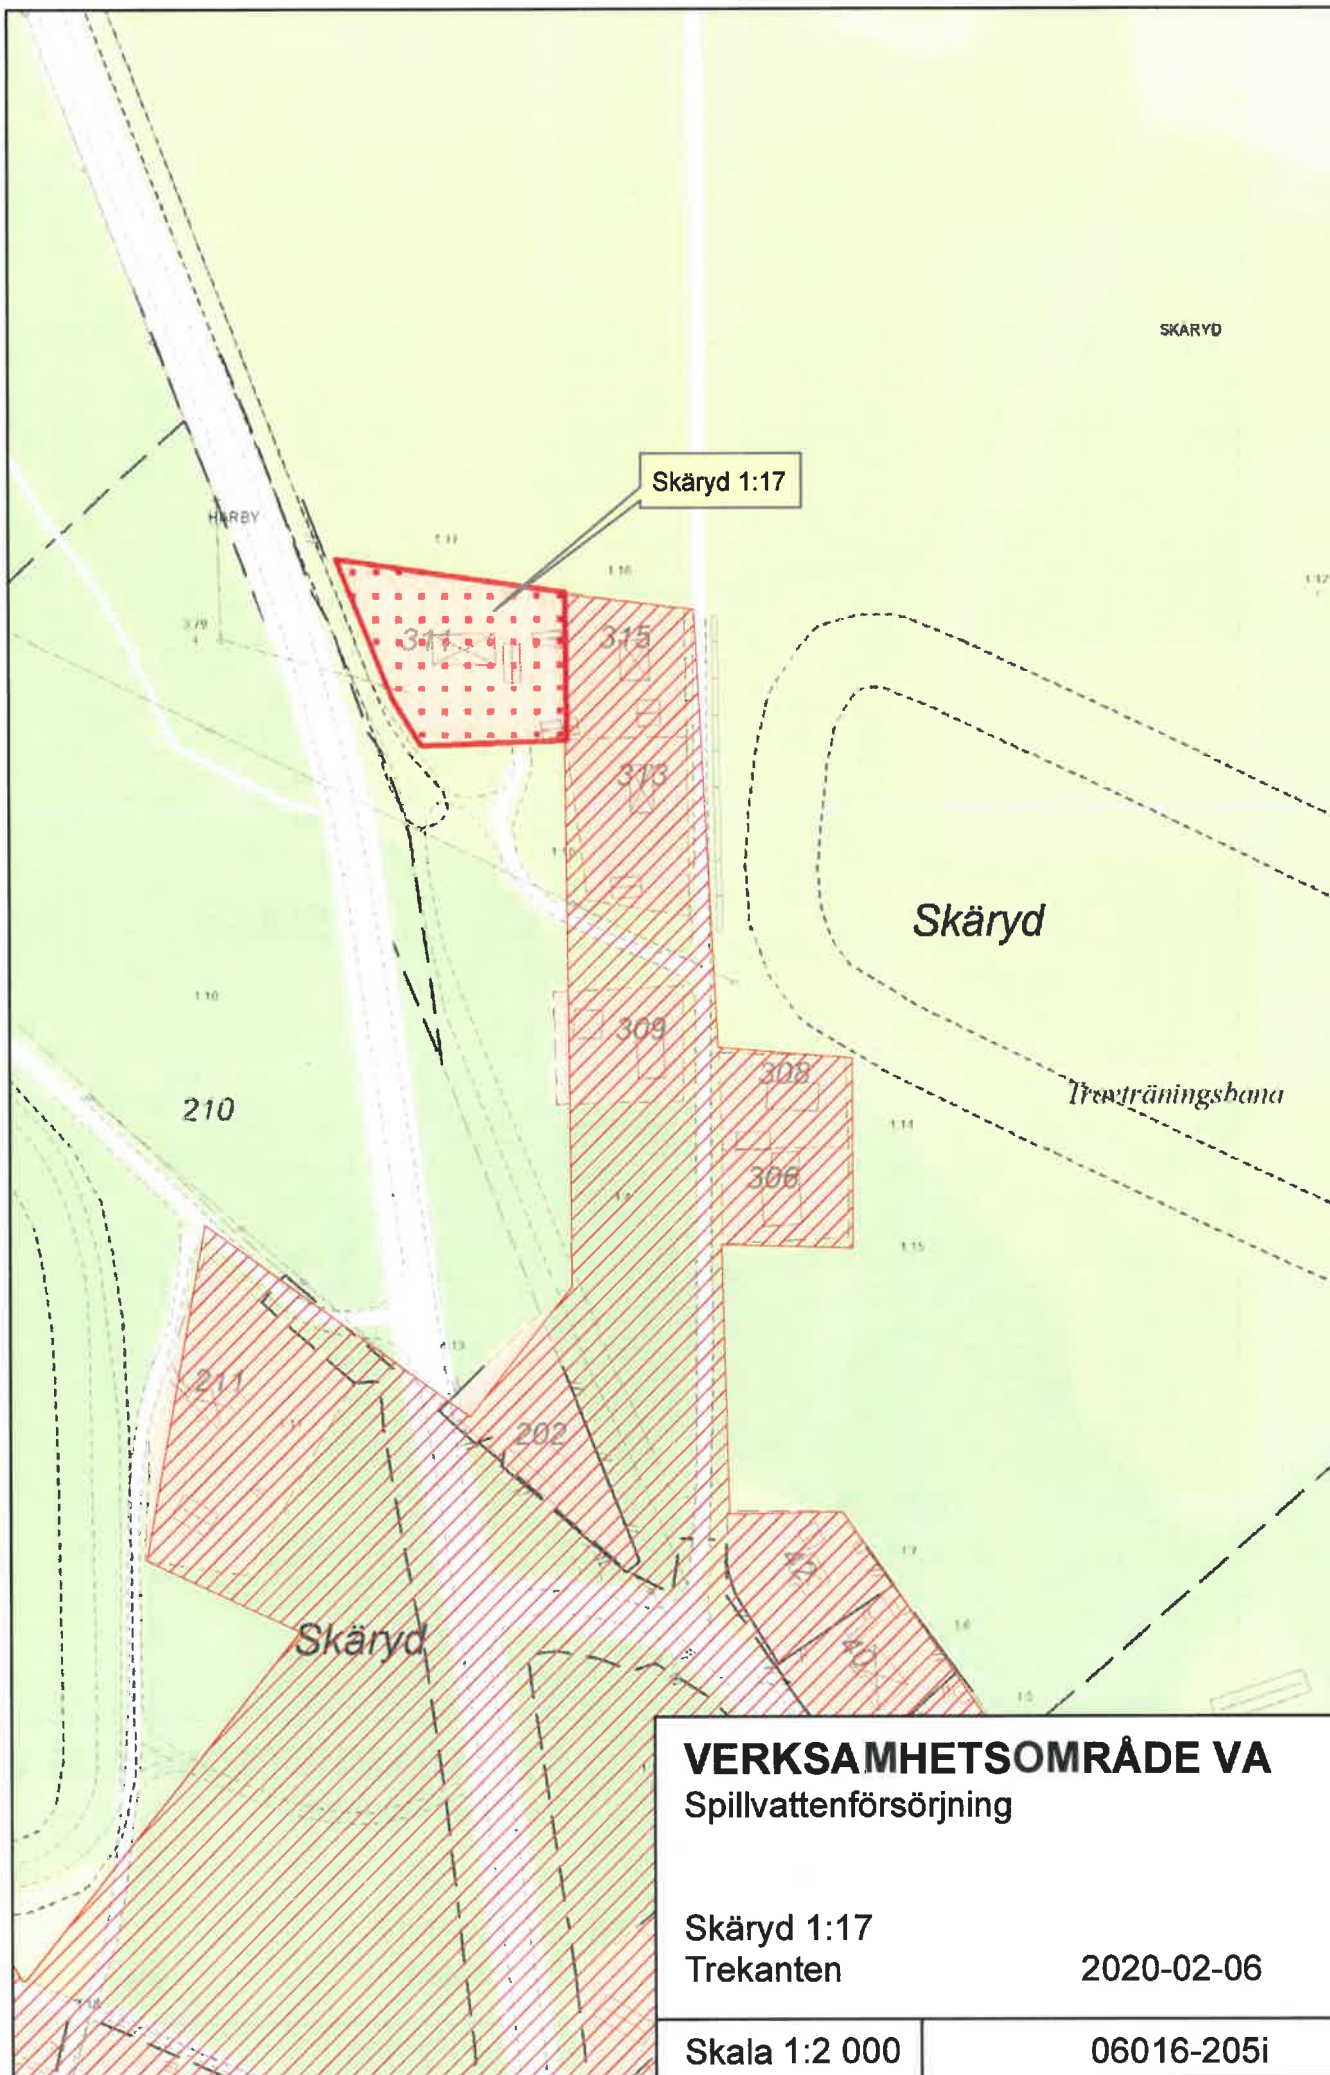

SKÄRYD

Skäryd 1:17

HARBY

Skäryd

Trevärdningsbana

210

211

202

311

315

313

309

308

306

Skäryd

VERKSAMHETSOMRÅDE VA
Spillvattenförsörjning


Skäryd 1:17
Trekanten

2020-02-06

Skala 1:2 000

06016-205i

Västergärde

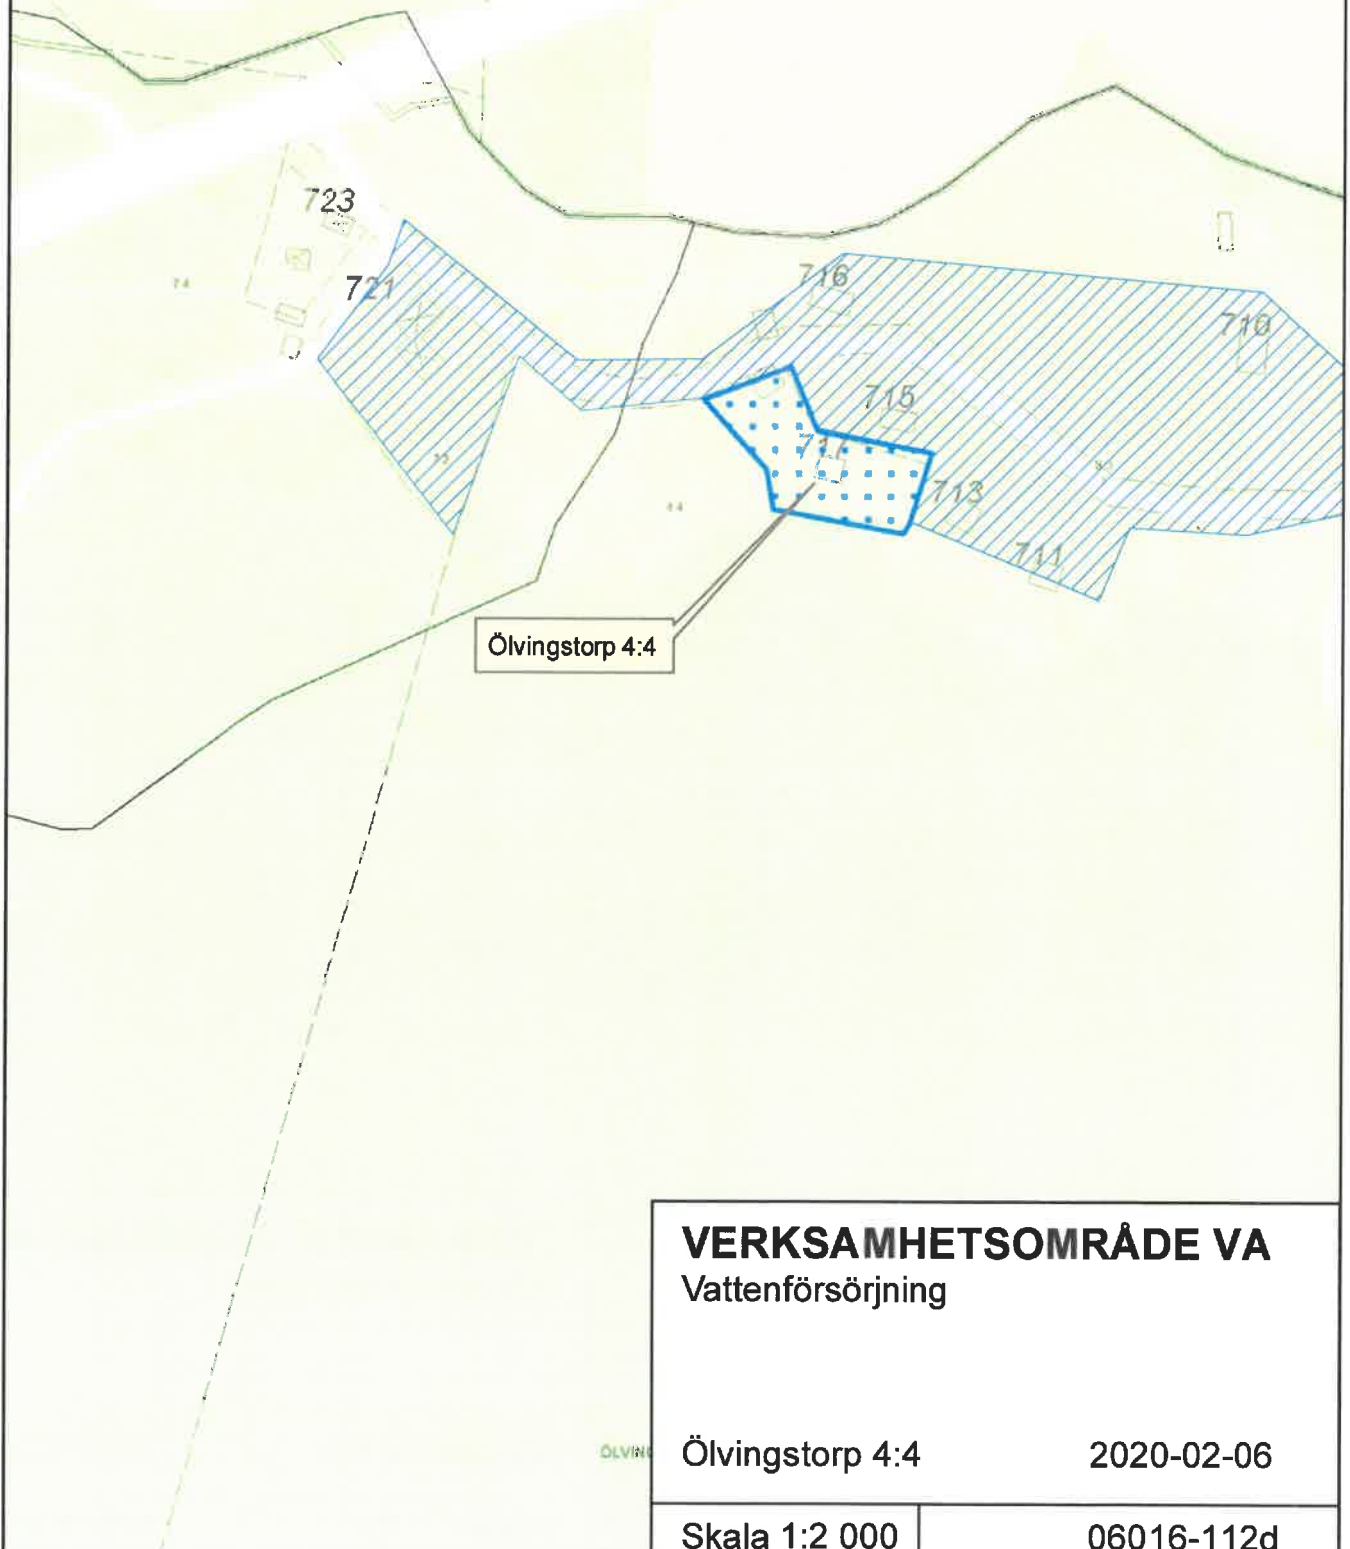


Ölvingstorp 4:4

VERKSAMHETSOMRÅDE VA
Vattenförsörjning

Ölvingstorp 4:4 2020-02-06

Skala 1:2 000 06016-112d

Västergärde

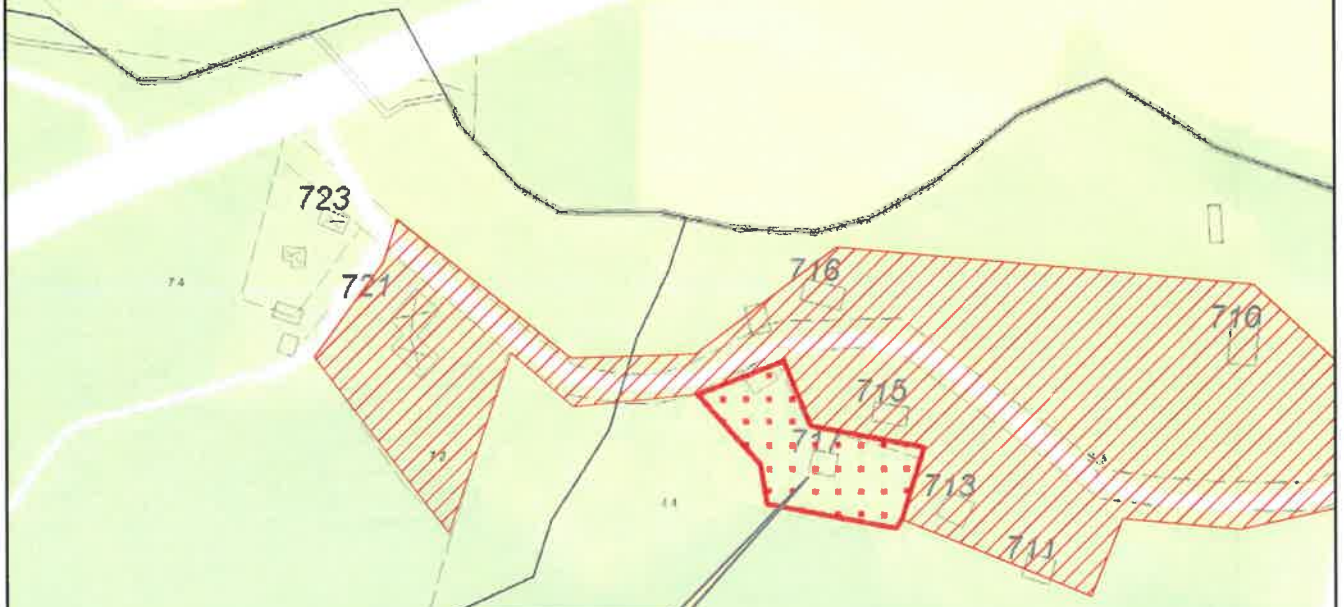

Ölvingstorp 4:4

VERKSAMHETSOMRÅDE VA
Spillvattenförsörjning


Ölvingstorp 4:4

2020-02-06

Skala 1:2 000

06016-212d

- DÖRBY 5:78
- DÖRBY 5:79
- DÖRBY 5:80
- DÖRBY 5:83
- DÖRBY 7:33
- DÖRBY 7:38
- DÖRBY 7:39
- DÖRBY 7:41
- DÖRBY 7:42
- DÖRBY 7:43
- DÖRBY 7:44
- DÖRBY 7:45
- DÖRBY 7:48
- DÖRBY 7:50

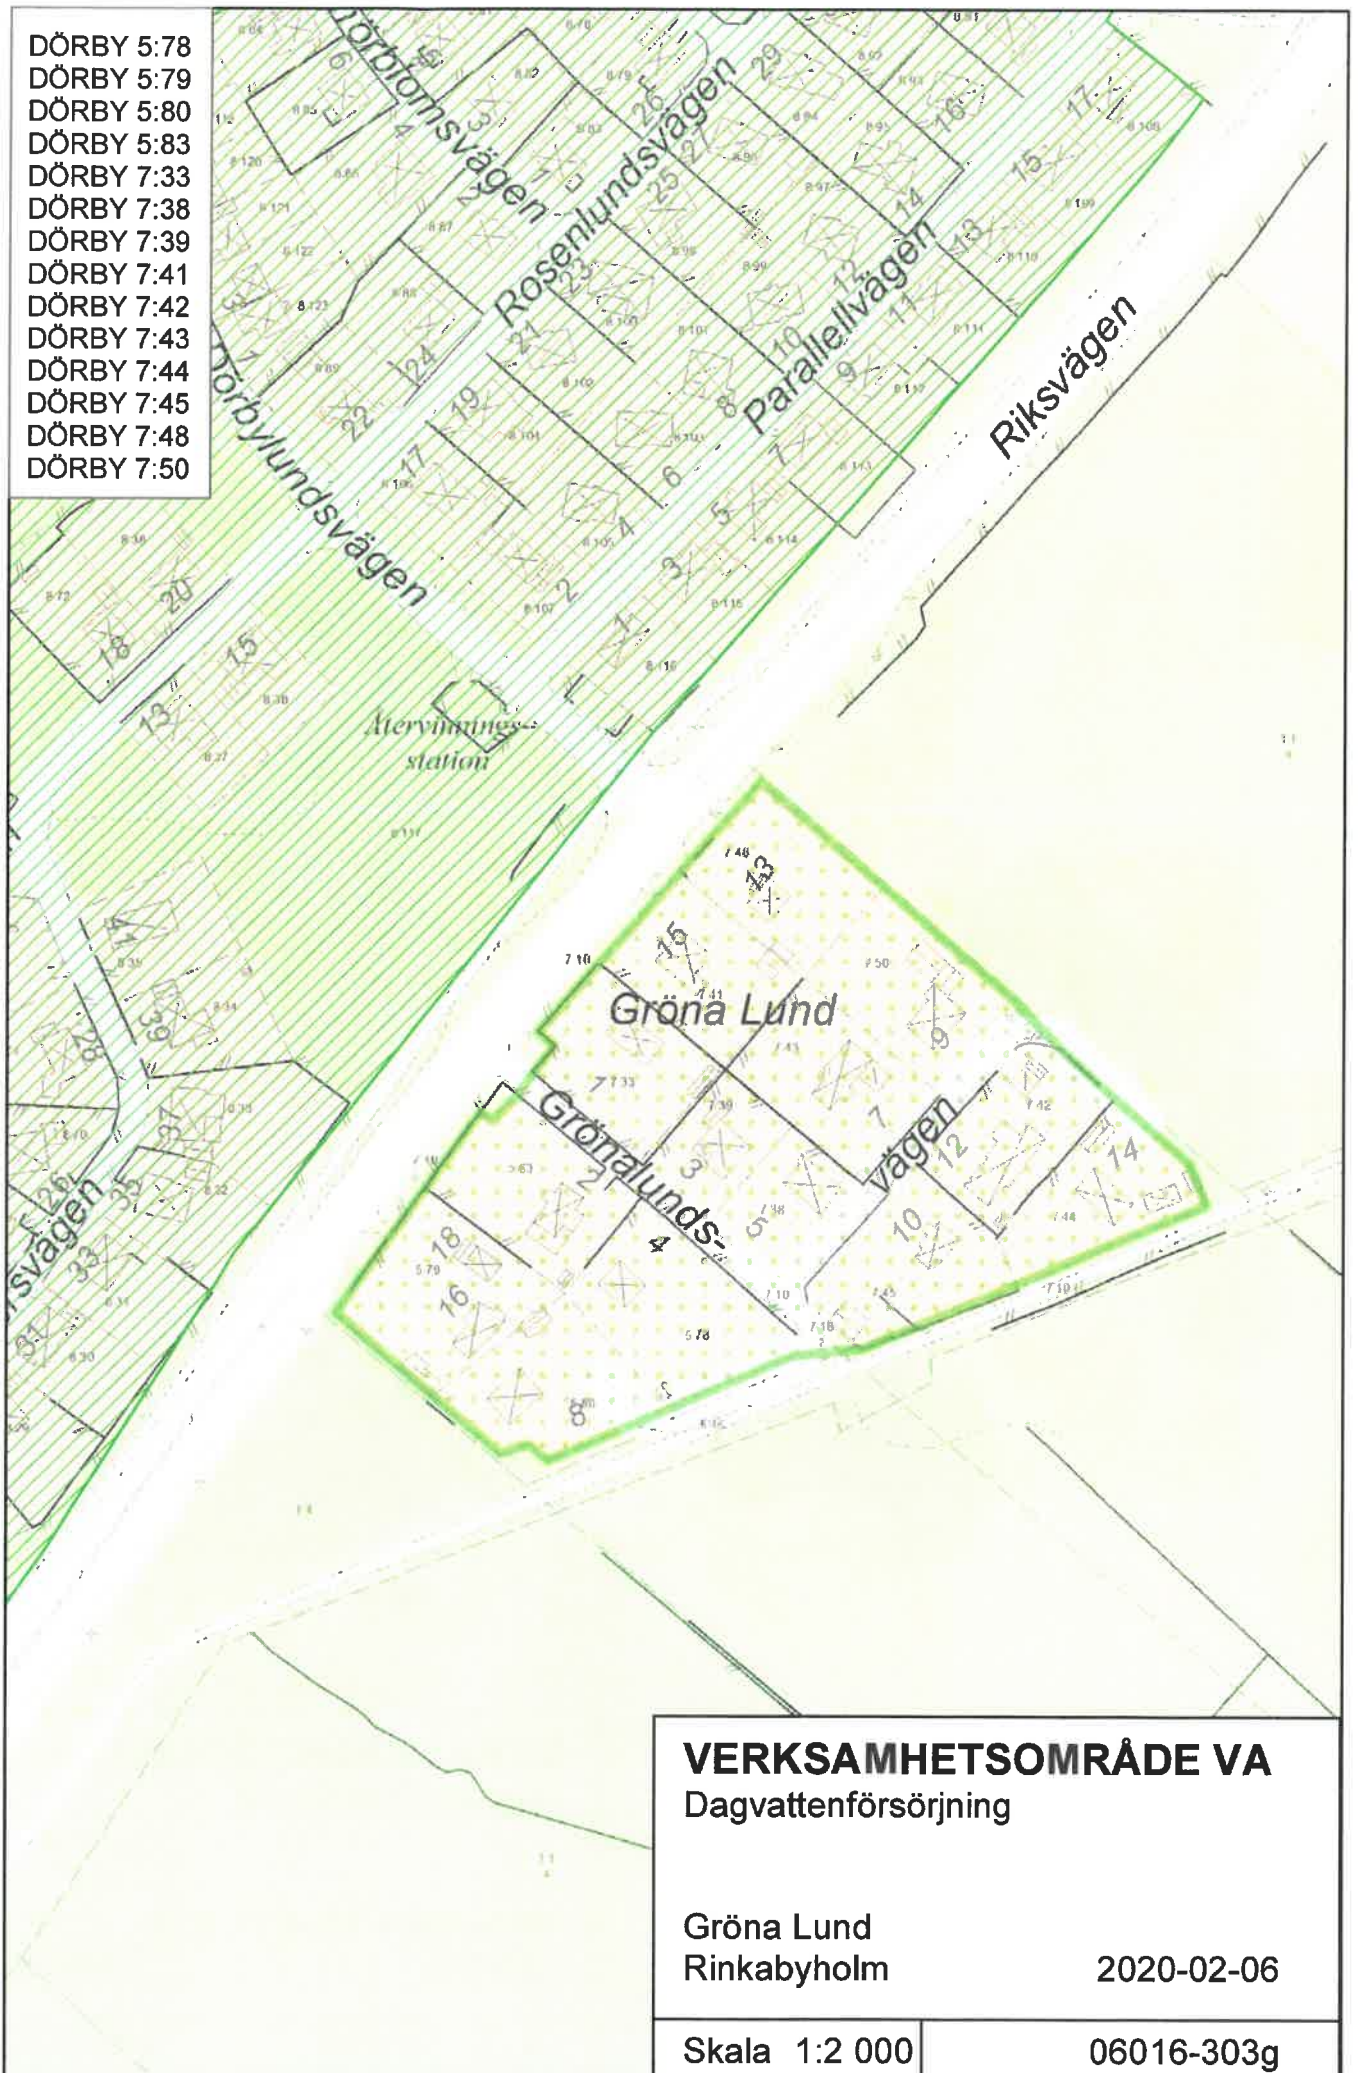


VERKSAMHETSOMRÅDE VA
 Dagvattenförsörjning

Gröna Lund
 Rinkabyholm

2020-02-06

Skala 1:2 000

06016-303g

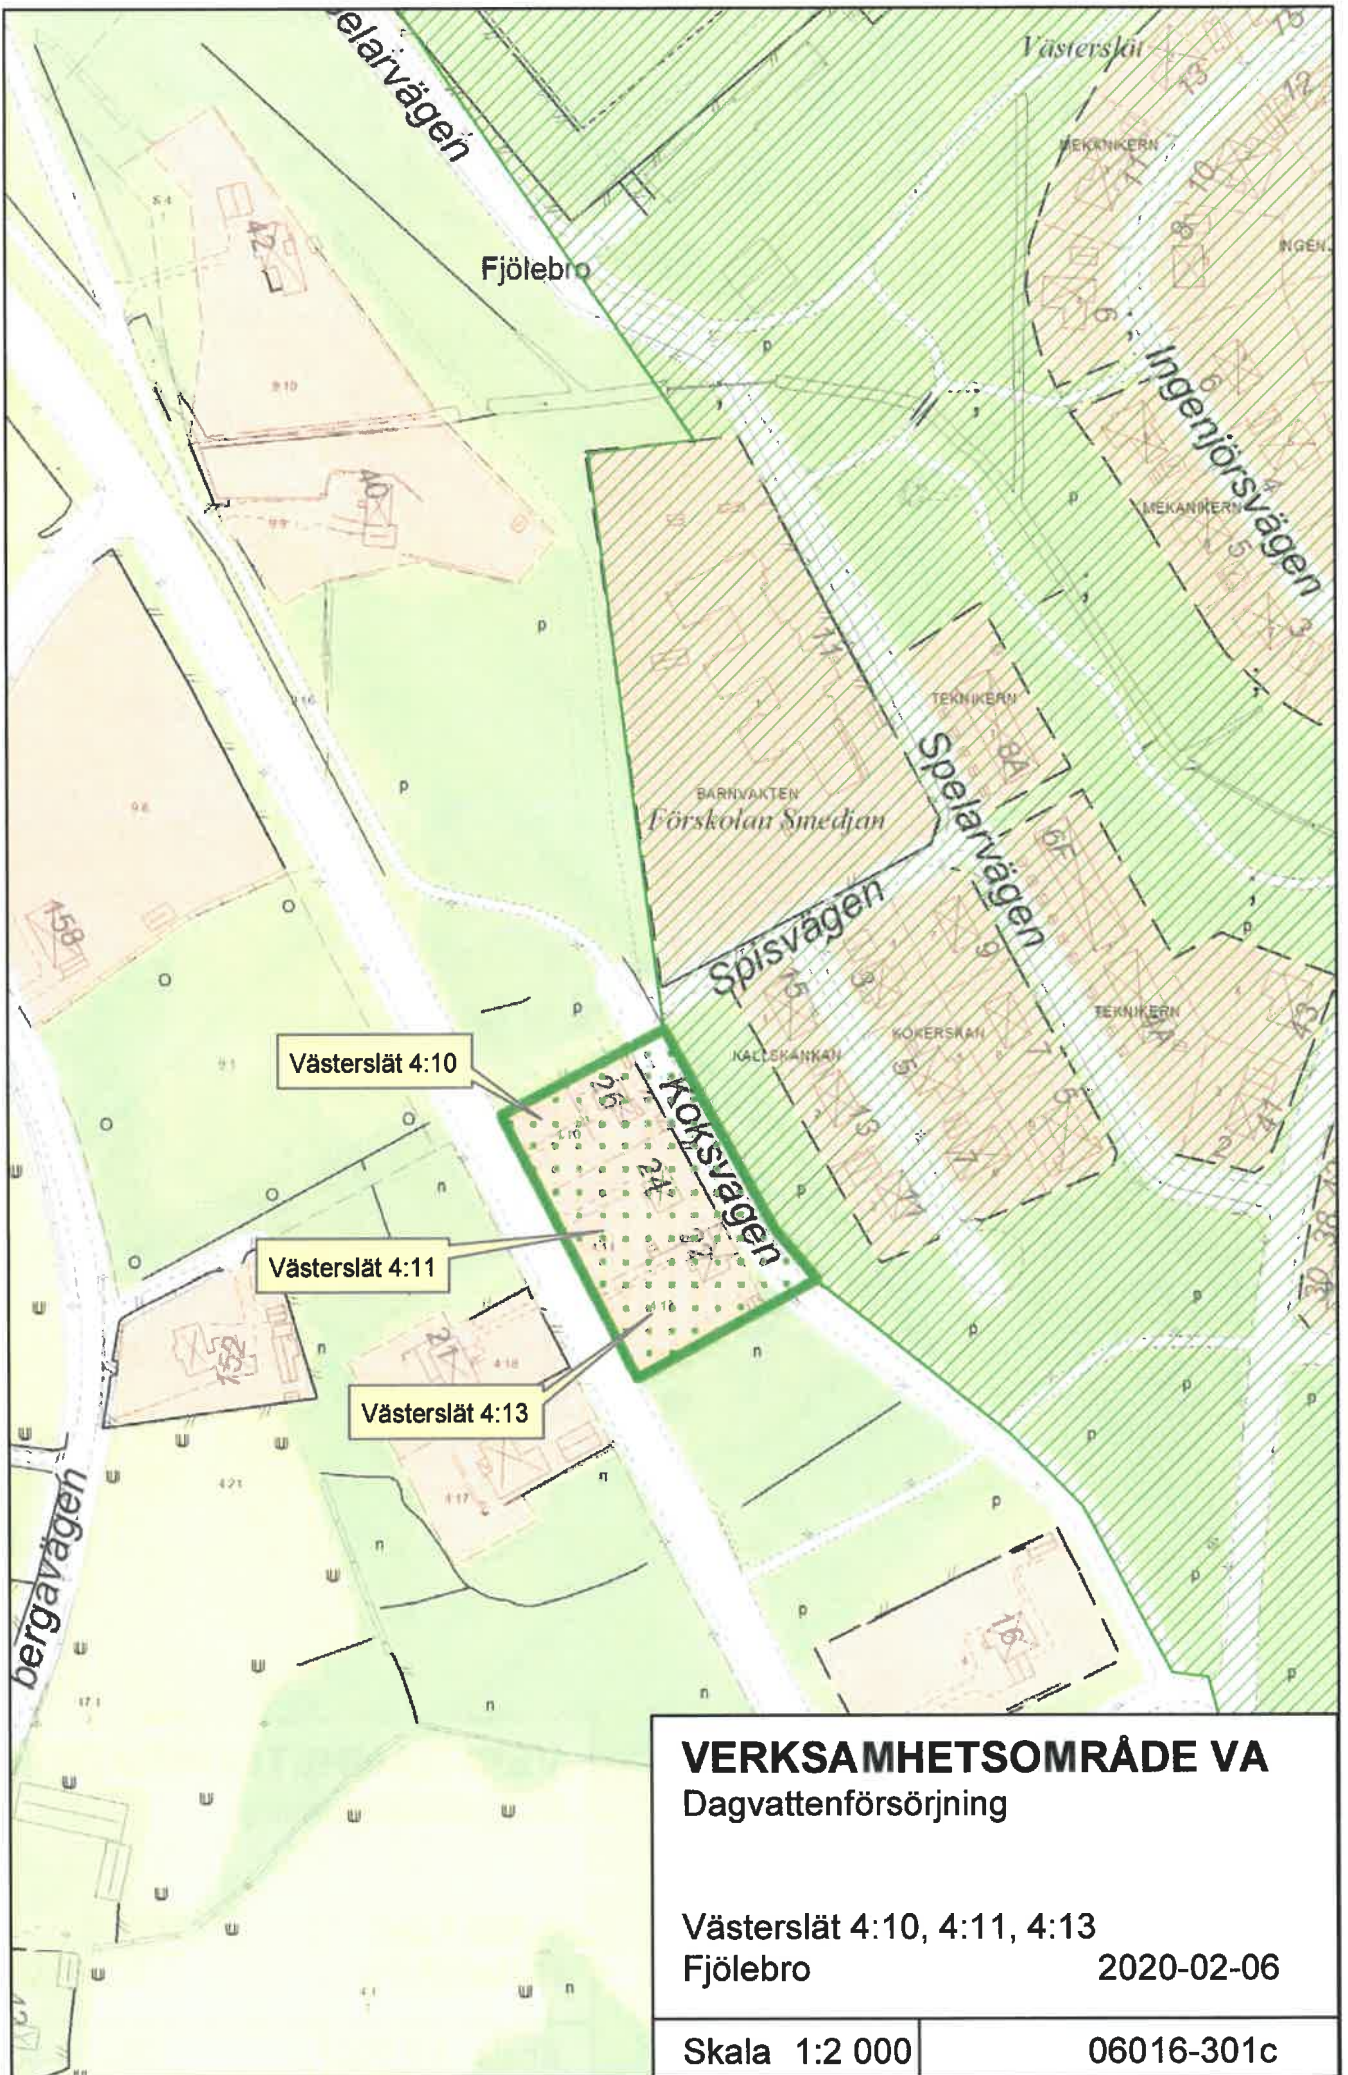

VERKSAMHETSOMRÅDE VA
Dagvattenförsörjning

Västerslät 4:10, 4:11, 4:13
Fjöllebro 2020-02-06

Skala 1:2 000 06016-301c

Protokollsutdrag från styrelsemöte i Kalmar Vatten AB den 6 februari 2020

§ 9 Fastställande av förändring av verksamhetsområde för Kalmar Vatten AB's VA-anläggning

M Franzén redogjorde för ärendet att Kalmar Vatten har byggt ut eller planerar att bygga ut VA-ledningar till nya och befintliga fastigheter vilket medför att verksamhetsområdet ska anpassas. Exploatering i Kåremo samt VA-utbyggnad enligt VA-plan till fastigheter i Kvarnlyckan och Voxtorp. Enstaka fastigheter i omedelbar närhet av verksamhetsområde har anslutits samt verksamhetsområde för dagvatten ska utökas i Gröna Lund och Fjölebro.

Styrelsen beslutar

Att styrelsen fastställer utökat verksamhetsområde för vatten, spillvatten och dagvatten enligt kartnummer.

Exploatering

- Marielund 1:39–1:43 (Kåremo) 06016-102f, -202f vatten- samt spillvattenförsörjning.

Va-utbyggnad

- Kvarnlyckan 06016-107a, -207a vatten- samt spillvattenförsörjning.

- Voxtorp 06016-111a, -211a vatten- samt spillvattenförsörjning.

Enstaka fastigheter

- Boda 2:23 (Revsudden) 06016-103h, -203h vatten- samt spillvattenförsörjning

- Förlösa 18:10 (Förlösa kyrkby) 06016-101f, -201g vatten- samt spillvattenförsörjning

- Rev 2:41 (Revsudden) 06016-103h, -203h vatten- samt spillvattenförsörjning

- Rockneby 4:9 06016-103h, -203h vatten- samt spillvattenförsörjning

- Skäryd 1:17 (Trekanten) 06016-105i, -205i vatten- samt spillvattenförsörjning

- Åby 17:1 (Läckeby) 06016-101f, -201g vatten- samt spillvattenförsörjning

- Ölvingstorp 4:4 06016-112d, -212d vatten- samt spillvattenförsörjning

VA-förnyelse

- Gröna Lund (Rinkabyholm) 06016-303g dagvattenförsörjning

- Västerslät 4:10, 4:11, 4:13 (Fjölebro) 06016-301c dagvattenförsörjning

Vid protokollet

Johanna Högländer

Justeras

Patrik Olsen

Richard Deichmann

Ordförande vid detta möte

Justerare