


BANDTÄCKT PLÅT
 PAPP
 RÅSPÖNT 20x95
 LUFTNINGSSKIVA
 TAKSTÖL c/c 1200 45x220 + MU 220
 ÅNGSPÄRR
 GLESPANEL 28x70 c/c 450
 GIPS 13

STÅENDE PANEL MED LOCKLÅKT
 LUFTLÅKT
 VINDSKYDD
 LIGGANDE REGEL 45x45 c/c 600 + MU 45
 STÅENDE REGEL 45x170 c/c 600 + MU 170
 ÅNGSPÄRR
 LIGGANDE REGEL 45x45 c/c 600 + MU 45
 GIPS 13

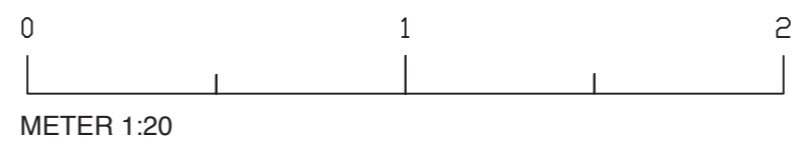

KONSTRUKTIONSRITNING

Byggprojektets tekniska lösningar och viktiga byggnadsdetaljer ska antingen visas i konstruktionsritningen eller beskrivas i en konstruktionsbeskrivning.

Exempel på konstruktionslösningar vi vill ha in är grundläggning, bärande stomme och takkonstruktion.

Rita konstruktionen skalenligt i lämplig skala.

VILLAN 1
 BYGGLOVSVÄGEN 1
 KALMAR

KONSTRUKTIONSRITNING
 ATTEFALLSHUS

SKALA 1:20	FORMAT A3	RITN. NR K1
RITAD AV Anna Andersson		DATUM 20xx-xx-xx