


Måtsätt byggnad

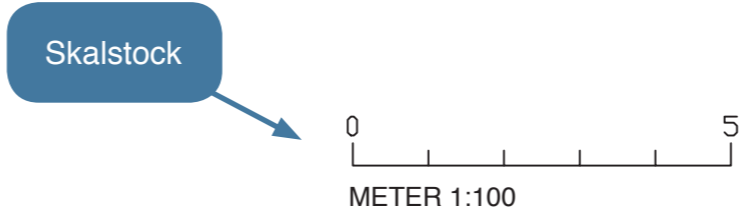

PLANRITNING

Planritningen är ett horisontellt snitt genom attefallshuset. Den visar planlösningen och hur rummen ska användas. Planritningen ska vara möblerad.

En planritning ska innehålla följande:

- Skalstock
- Sektionspilar
- Norrpil som visar husets riktning

Tänk på att planritningen ska vara i skala 1:100

VILLAN 1
BYGGLOVSVÄGEN 1
KALMAR

PLANRITNING
ATTEFALLSHUS

SKALA 1:100	FORMAT A3	RITN. NR A1
RITAD AV Anna Andersson		DATUM 20xx-xx-xx