



FASAD NORR

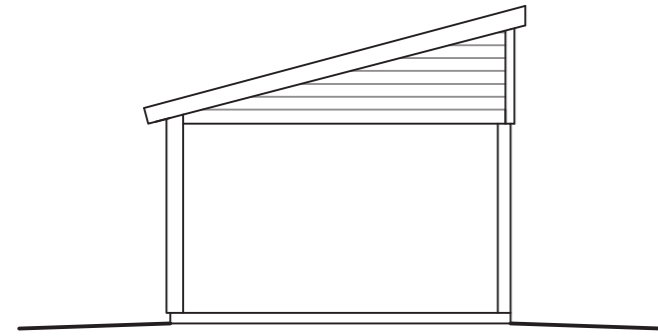


Material och kulör

FASAD ÖST

LIGGANDE TRÄPANEL
VIT

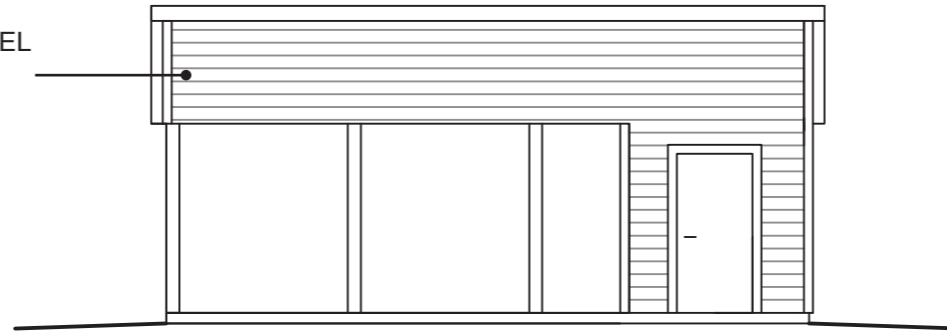


FASAD SYD

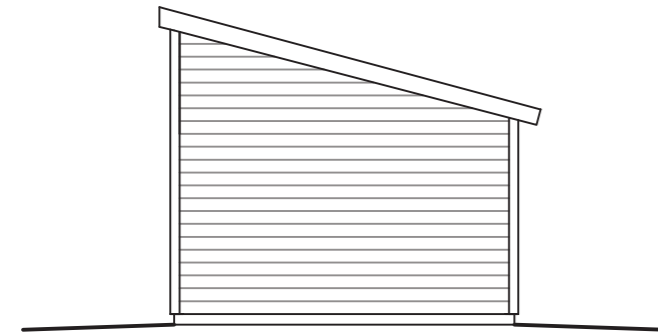


FASAD VÄST

BANDTÄCKT PLÅT
SVART

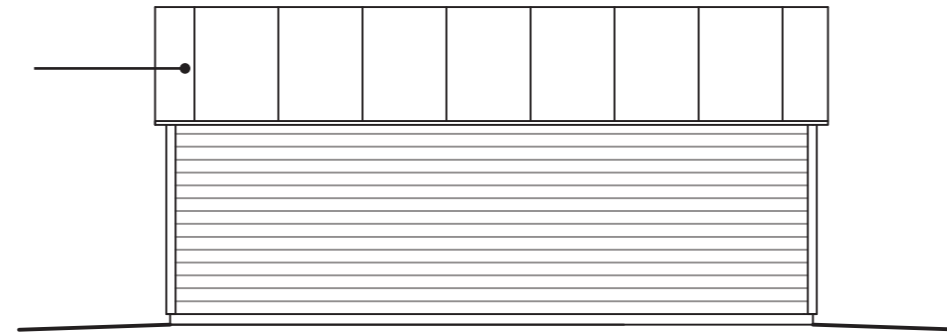

Skalstock

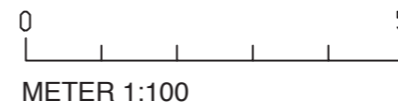

FASADRITNINGAR

Fasadritningar visar byggnadens fasader sedda rakt framifrån. Förutom att visa fasadens utseende den även marknivå samt vilka material och kulör som ska användas.

Fasaden ska redovisas mot fyra väderstreck.

För fasadritning behövs:

- Skalstock
- Byggnadens material och kulör

Tänk på att fasadritningar ska vara i skala 1:100

VILLAN 1

BYGGLOVSVÄGEN 1
KALMAR

FASADRITNINGAR CARPORT

SKALA 1:100	FORMAT A3	RITN. NR A2
RITAD AV Anna Andersson		DATUM 20xx-xx-xx