



FASADRITNING 1:50

Ribb 45 mm
Tryckimpregnerat

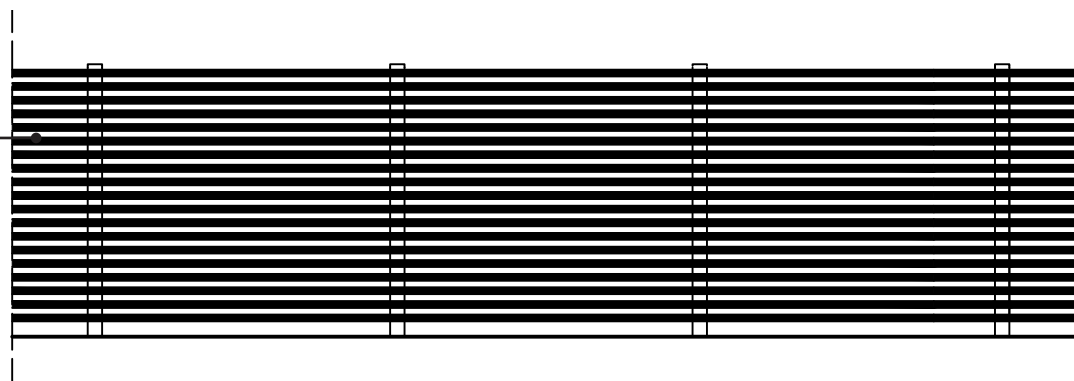

Material och kulör


Skalstock

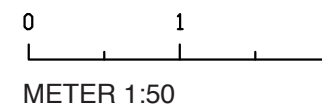

SEKTIONS-RITNING 1:20

Måttsett


1800

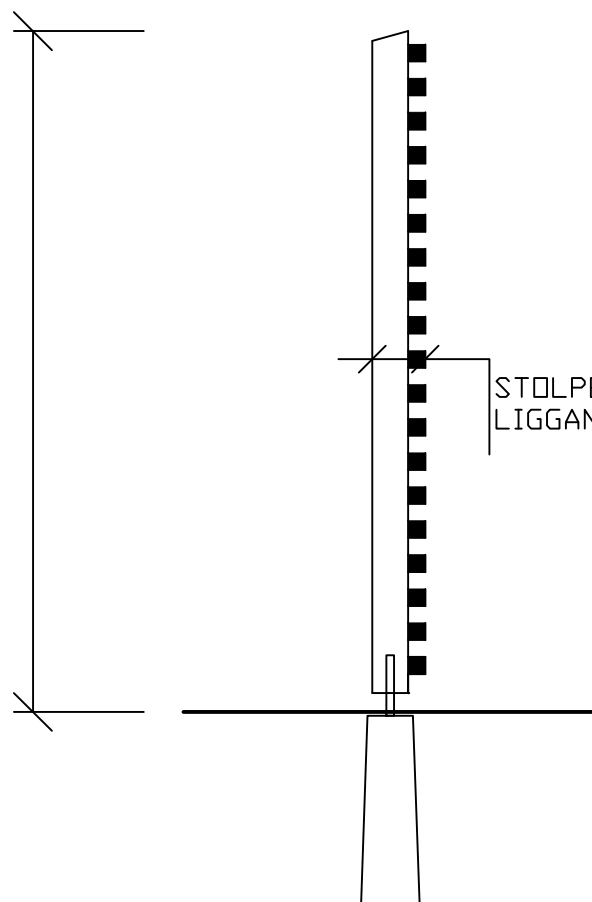

STOLPE 95x95 c/c 2000
LIGGANDE RIBB 45x45 c/c 90

Konstruktion

Skalstock

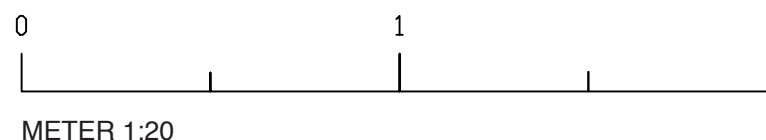

FASAD

Fasadritning visar planket sett rakt framifrån. Förutom att visa plankets utseende visar den även vilken kulör planket ska vara i.

Fasadritningen ska innehålla:

- Plankets material och kulör

SEKTIONS-RITNING

En sektionsritning är ett snitt genom planket. Sektionen visar mått på planket och hur det kommer konstrueras.

Sektionsritningen ska innehålla:

- Höjdmått på planket
- Plankets konstruktion

Rita varddera ritningar skalenligt och i lämplig skala med skalan angiven i ritningen.

VILLAN 1

BYGGLOVSVÄGEN 1
KALMAR

FASAD- OCH SEKTIONS-RITNING PLANK

SKALA 1:50 / 1:20	FORMAT A3	RITN. NR A1
RITAD AV Anna Andersson		DATUM 20xx-xx-xx