



FASAD MOT ÖST

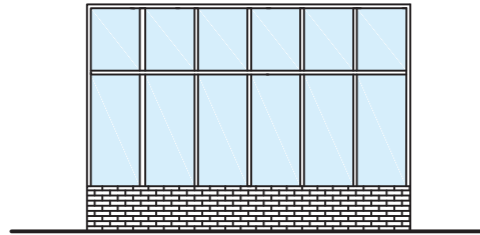

FASAD MOT VÄST

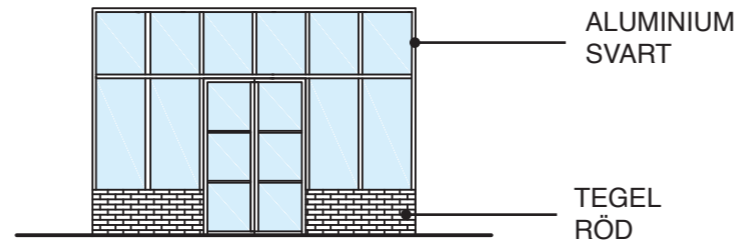


ALUMINIUM SVART


TEGEL RÖD

Material och kulör

FASAD MOT SYD

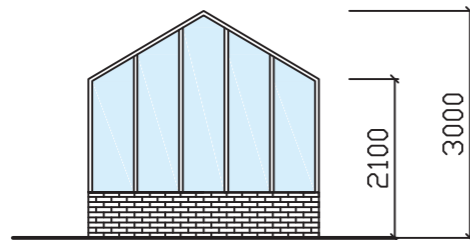

FASAD MOT NORR

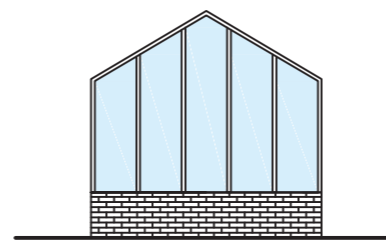

Byggnadshöjd är den höjd där väggen och taket möts

Nockhöjd

Skalstock



FASADRITNINGAR

Fasadritningar visar byggnadens fasader sedda rakt framifrån. Förutom att visa fasadens utseende visar den även marknivå och vilka material som ska användas.

Fasaden ska redovisas mot fyra väderstreck.

För fasadritning behövs:

- Skalstock
- Byggnadens material och kulör
- Byggnadshöjd och nockhöjd

Tänk på att fasadritningar ska vara i skala 1:100

VILLAN 1

BYGGLOVSVÄGEN 1
KALMAR

FASADRITNINGAR VÄXTHUS

SKALA 1:100	FORMAT A3	RITN. NR A2
RITAD AV Anna Andersson		DATUM 20xx-xx-xx