

ILLUSTRATIONSPLAN

Illustrationsplanen visar ett exempel på hur området kan bebyggas utifrån detaljplanens bestämmelser.

Teckenförklaringar

- Plangräns
- Användningsgräns
- Möjlig fastighetsgräns
- Gata
- Gång- och cykelväg
- Natur
- Vattenområde
- Kvartersmark för bostäder
- Illustration hus
- Träd
- Särskilt skyddsvärd ek
- Skyddszon träd
- Backvändning, LBN-fordon
- +2,8 Markhöjd gata
- Dagvattenmagasin

6:1
3

KRAFSLÖSA
6:23

BJÖRKUDDEN


MARY

ROSA


ROSMARIN

FRITIOF

CAFÉ

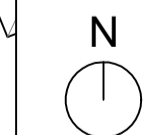

skala 1:500 (A1 L)

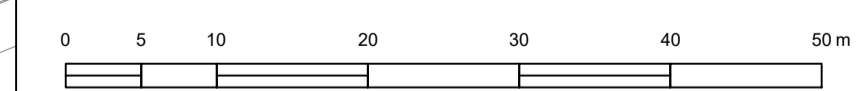

Detaljplan för
Krafslösa 4:33 m.fl., Björkudden
i Kalmar, Kalmar kommun

Illustrationsplan
Samrådshandling

Atrio arkitekter
Erika Bäckman Arkitekt SAR/MSA

2024-04-25