

Utdrag över SMEDBY 1:3

i Kalmar kommun


Upprättad på samhällsbyggnadskontoret/
verksamhet stadsingenjör 2024-04-05

OBS!

EJ KONTROLLERAD PÅ MARKEN.

Fastighetsgränser i kartan är översiktliga och saknar
rättsverkan, jämför beslut i lantmäterihandlingar och
fastighetsrättslig karta. Mindre avvikelser från
byggnaders och andra objekts exakta läge kan
förekomma då inmätning på marken ej skett.

EVENTUELLA LEDNINGAR REDOVISAS EJ.

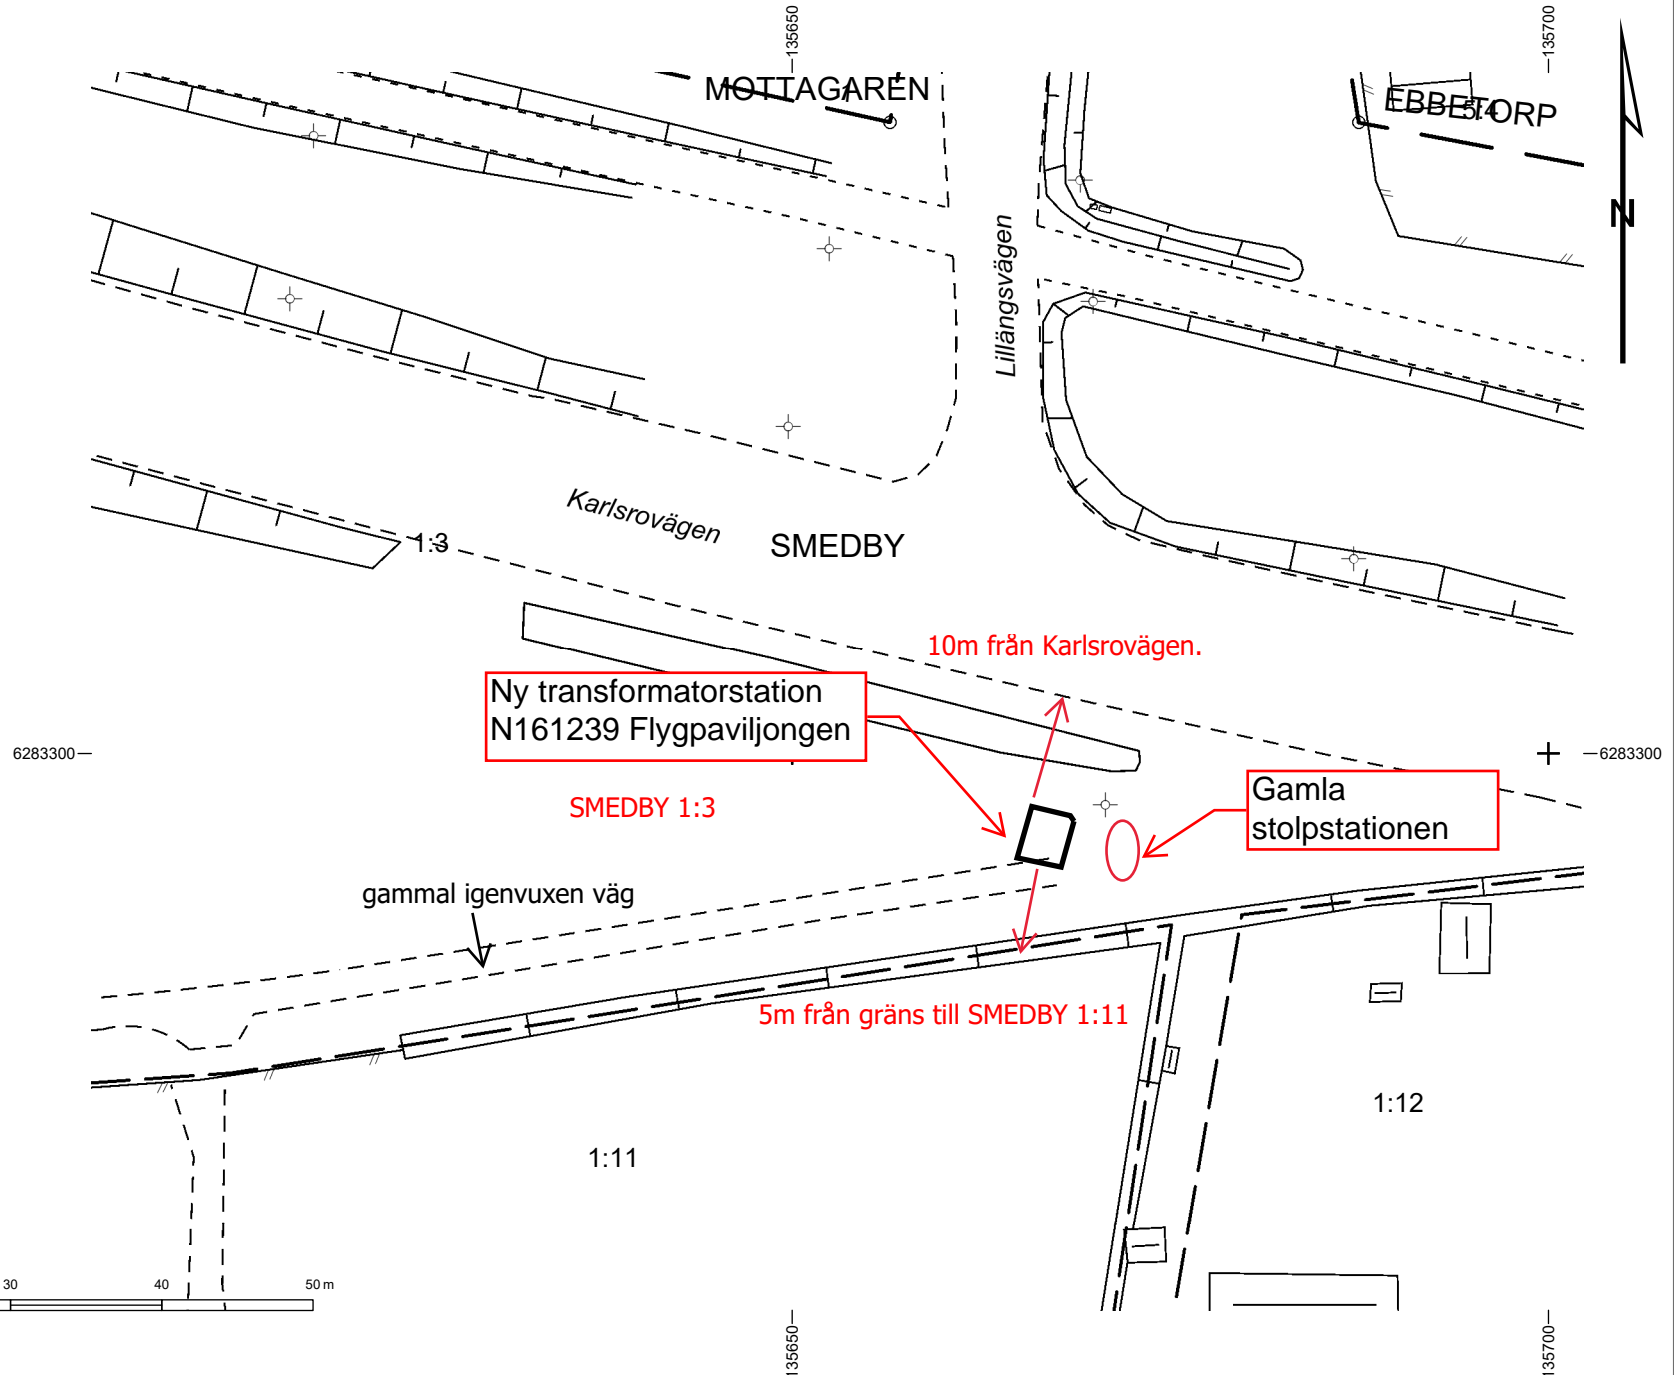

Skala: 1:500 Format för utskrift: A4




Översiktskarta till bygglov

WGS84
56°40'15.3"N 16°15'58.1"E
WGS84 DDM
56°40.255'N 16°15.968'E
WGS84 decimal (lat, lon)
56.670917, 16.266131
RT90 (nord, öst)
6282730, 1528256
SWEREF99 TM (nord, öst)
6281471, 577590



N161239 FLYGPAVILJONGEN

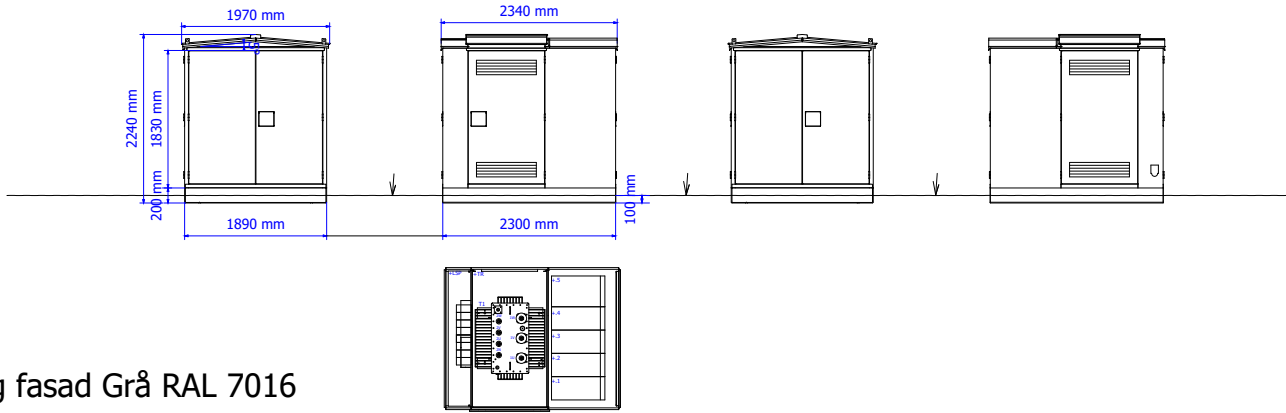

Färg fasad Grå RAL 7016

Färg tak Svart RAL 9005

Dimensioner:

Längd [mm]	2340 (2300)
Bredd [mm]	1970 (1890)
Höjd [mm]	2240 (1830)
Maximalt tillåtna transformatordimensioner [mm] (LxBxH)	1400x900x1710

Anm:

Installations-, idriftagnings- och driftsinstruktioner leveras med varje station.
Färger belopp enligt offert.

- MSP Mellanspänningsställverk
- T1 Transformator
- LSP Lågspänningsställverk

Vikter:

Byggnad med kabel källare [kg]	1800
Mellanspänningsställverk [kg]	600
Lågspänningsställverk [kg]	50
vik exkl. transformator [kg]	ca. 1850

Ritad av Maksim Ivanov 18.03.2021		Kontrollerad av	Godkänd av	Projektnummer Hange 2021	Projekttyp 2021..2023, option 2024	Projektnummer - / -	Hög nivå funktion = N3RMU	Plats+		
Ändring	Datum	Not	Kunddokumentnummer	Kund E.ON	Beskrivning Layoutritning HEKA1VM315-6	 Harju Elekteer Elektrotehnika AS +372 674 7449 heet.info@harjuelekteer.com Estonia	Ritningsnummer Hange 2021_EFA	Skala 1 : 50	Ändring 1	Dokumenttyp EFA Ärvt sidor 1