


FÖRKLARINGAR

- Arbetsområdesgräns
- Befintliga strukturer
- Befintliga höjder
- Projekterade höjder
- Ytor**
- KS2 Granitkantsten RF2 visning 4 cm
- Utrustning**
- Skylt
- Bef. belysningsfundament
- Flyttat/Nytt belysningsfundament med höjdangivelse för färdigbyggd mark
- Befintlig rännstensbrunn
- Rännstensbrunn, gallerbetäckning med höjdangivelse brunnstock/betäckning
- Dagvattenbrunn, kupolbetäckning med höjdangivelse brunnstock/betäckning

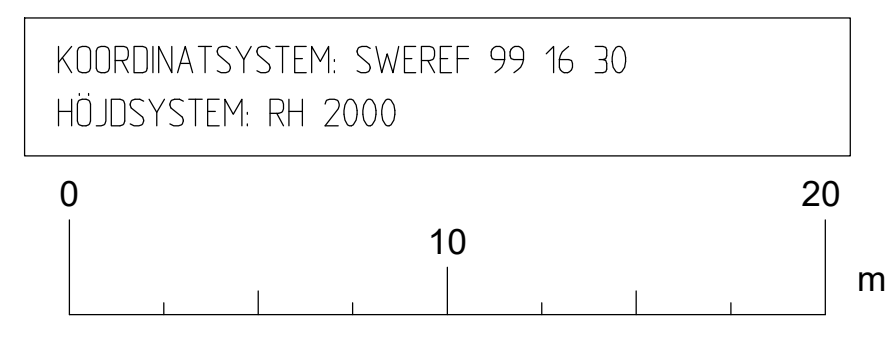

BYGGHANDLING		20200603	
Kalmar kommun <small>BOX 611 391 26 KALMAR TEL: 0480-450 000 FAX: 0480-450 429</small>		KALMAR KOMMUN FJÖLEBRO ETAPP 5	
Vatten och Samhällsteknik AB <small>KALMAR Tillämpningsväg 16 392 25 Kalmar Tel: 0480-415 00</small>		GATUOMBYGGNAD SÖDRA LINDSDAL TEKNIKERVÄGEN VÄG 1 MÅTAREVÄGEN VÄG 4	
UPPFÖRINGSANSVARIG AXEL ROSEN KONSTRUKTÖRS AXEL ROSEN KALMAR	UPPFÖRINGSNUMMER 38136; 181107 GRANSK 	HÖJDSÄTTNINGSPÅN KONSTRUKTÖRS FÖRSTÄ A1 SKALA 1:200 A1	
OBJEKT NR		RITNINGENR	
1 01 T 02 122		A	

R:\CAD\Kalmar\län\Kalmar\Fjolebro Etapp 5 Genomförande\1\RI\DEF\101102XX_HÖJDPÅN_202006.dwg