



Grannehörande för bygglov

Fastighet: Lindeberga 1:156

Läge: Sydväst Om Lassevägen 21

Ärende: Nybyggnad av nätstation (N166275) samt rivning av befintlig station

Beskrivning av ärendet

Samhällsbyggnadsnämnden i Kalmar kommun har mottagit en ansökan om nybyggnad av nätstation (n166275) samt rivning av befintlig station.

Anledningen till att ni hörs i detta ärende är att ansökan innehåller avvikelse från gällande detaljplan:

- Åtgärden placeras på del av fastigheten som är avsedd för park.

På kalmar.se/granne kan du ta del av handlingar för ärendet.

Möjlighet till yttrande

Innan samhällsbyggnadsnämnden beslutar i ärendet har du möjlighet att yttra dig om ansökan.


Ditt yttrande behöver vara skriftligt och oss tillhanda senast **2026-09-21**.

Vid yttrande är det viktigt att diarienumret anges. Skicka gärna ditt yttrande via e-post till sam.byggnadskontoret@kalmar.se.

Vänliga hälsningar

Bygglovsenheten
Kalmar kommun

The copying, distribution and utilization of this document as well as the communication of its contents to others without expressed authorisation is prohibited. Offenders will be held liable for the payment of damages. All rights reserved in the event of the grant of a patent, utility model or ornamental design registration.

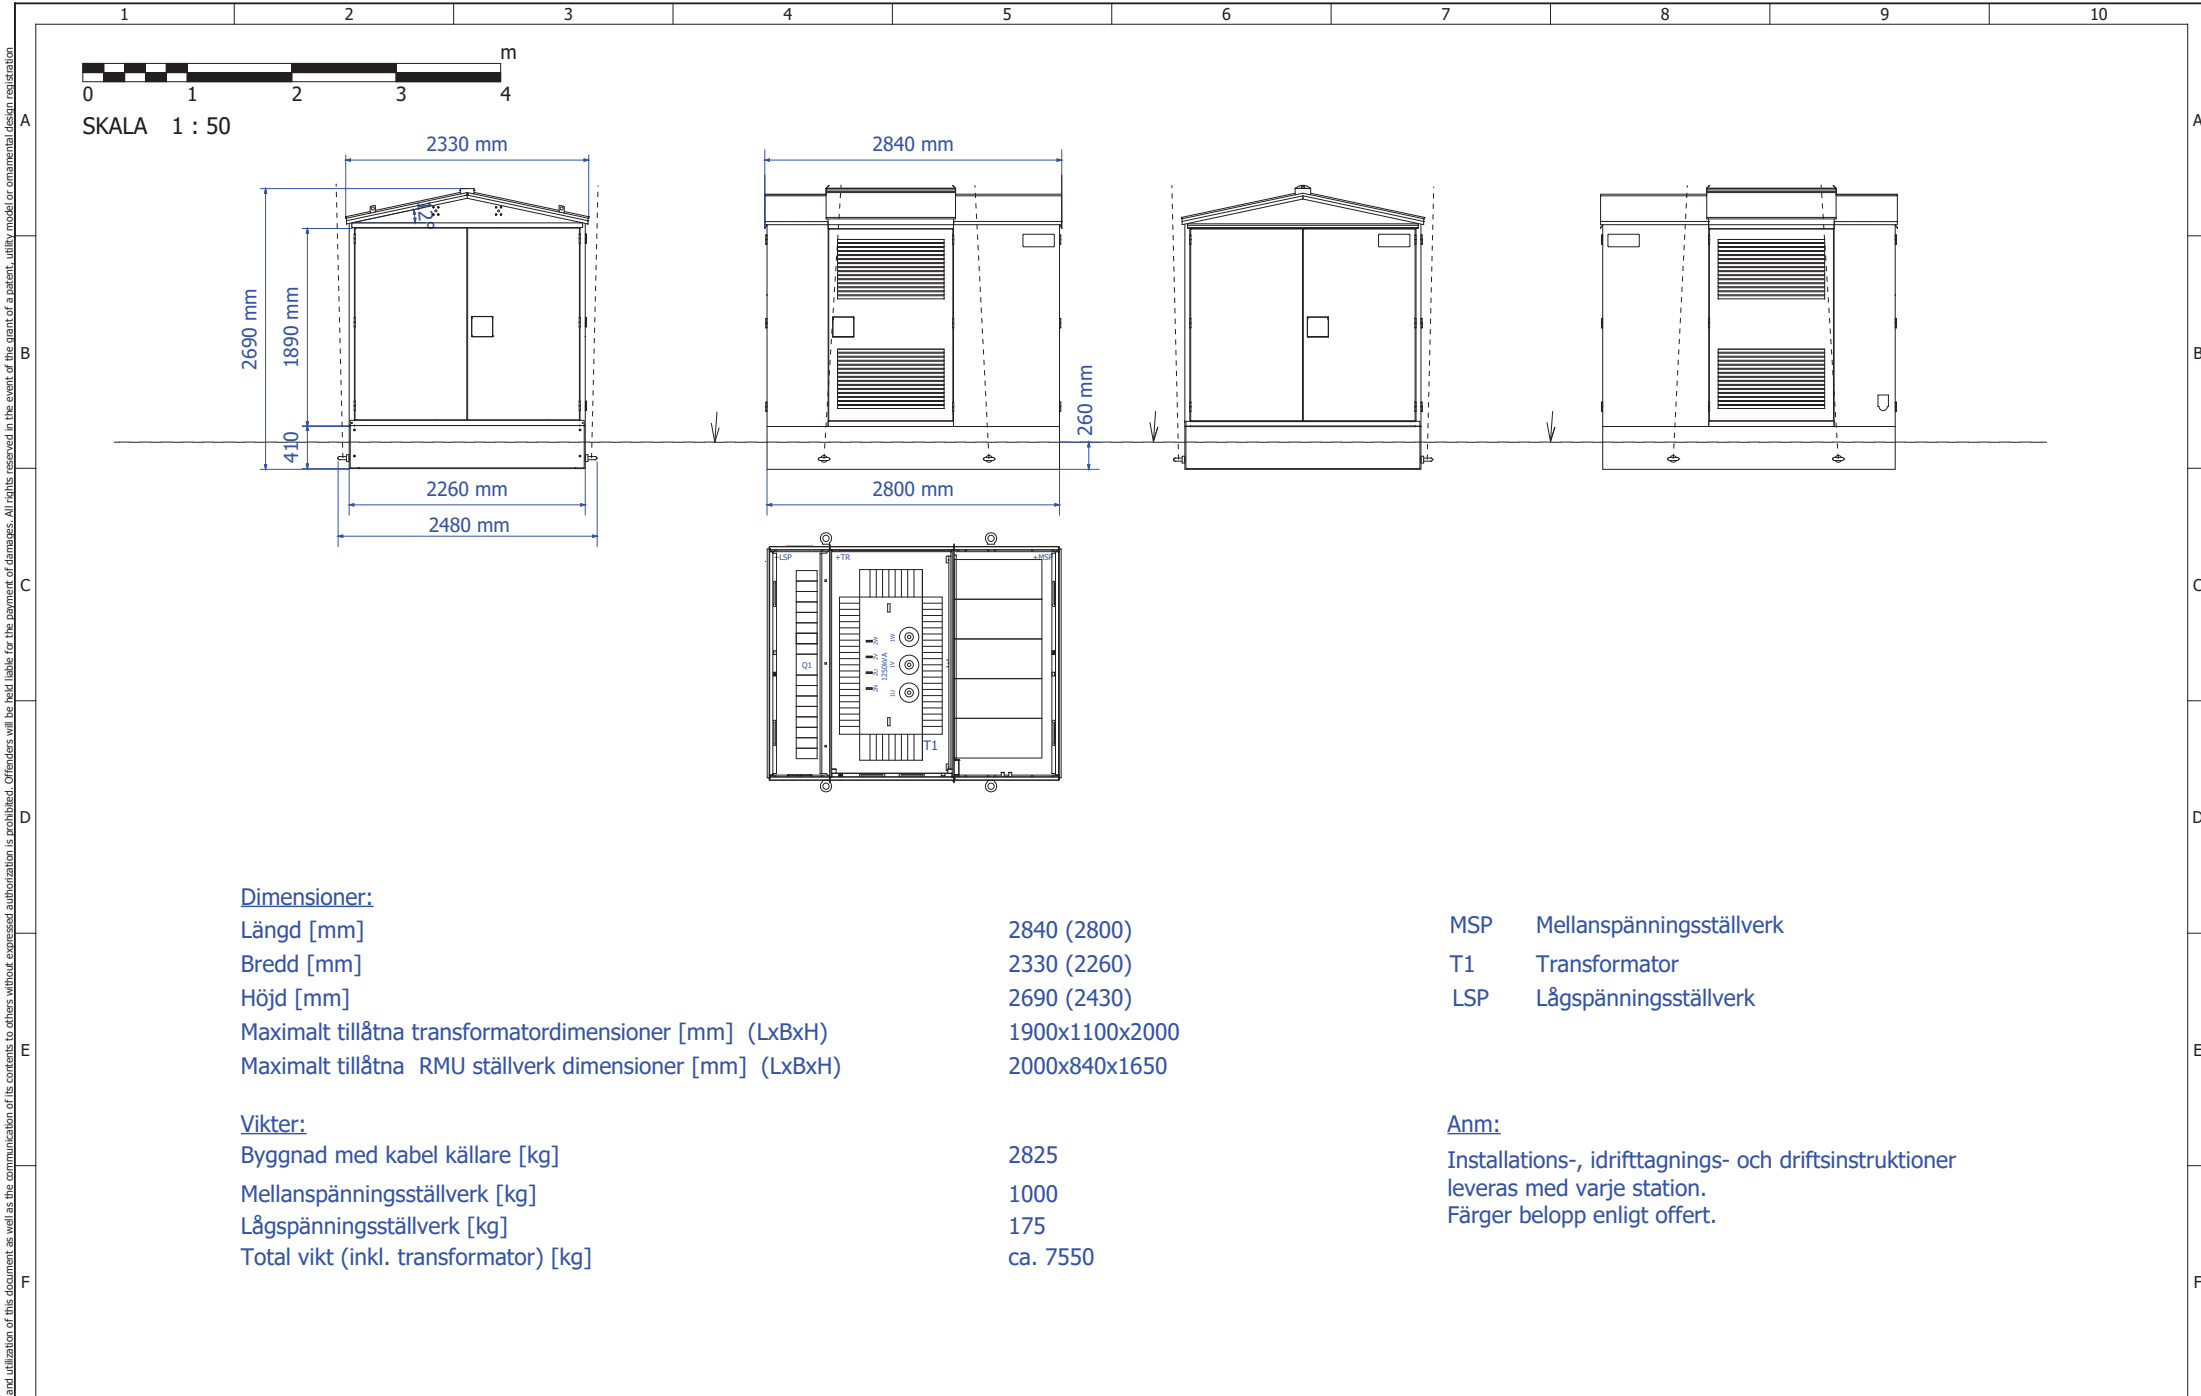

Dimensioner:

Längd [mm]	2840 (2800)
Bredd [mm]	2330 (2260)
Höjd [mm]	2690 (2430)
Maximalt tillåtna transformatordimensioner [mm] (LxBxH)	1900x1100x2000
Maximalt tillåtna RMU ställverk dimensioner [mm] (LxBxH)	2000x840x1650

Vikter:

Byggnad med kabel källare [kg]	2825
Mellanspänningsställverk [kg]	1000
Lågspänningsställverk [kg]	175
Total vikt (inkl. transformator) [kg]	ca. 7550

MSP	Mellanspänningsställverk
T1	Transformator
LSP	Lågspänningsställverk

Anm:

Installations-, idriftagnings- och driftsinstruktioner leveras med varje station.
Färger belopp enligt offert.

The copying distribution


Ritad av V.Navross 12.12.2024		Kontrollerad av	Godkänd av	Projektnummer HEKA E.ON 2025	Projekttyp	Projektnummer	Hög nivå funktion = HEKA1VM1250-2	Plats+		
Ändring	Datum	Not		Kurddokumentnummer	Beskrivning	 Harju Elekteer Elektrotehnika AS +372 6747449 info.ee@harjuelekteer.com	Ritningsnummer		Ändring	Dokumenttyp
					Layoutritning N8RMU, N12RMU		Format	Skala	Blad	Antal sidor
				Kund			DIN A3	1 : 50	1	1



9 - Bygglov

352834
FLA- F6 Solceller Lindeberga

Skapad av Anders Samuelsson		Telefon nr. 0720715131	Skapad av Företag Elajo El & Energiteknik AB	
Karta Bygglov		Projektnummer 352834	Kund E.ON Energidistribution A	
Kartnummer Översikt	Projektamn FLA- F6 Solceller Lindeberga		Revision Rev 0.7	Datum 2026-08-28

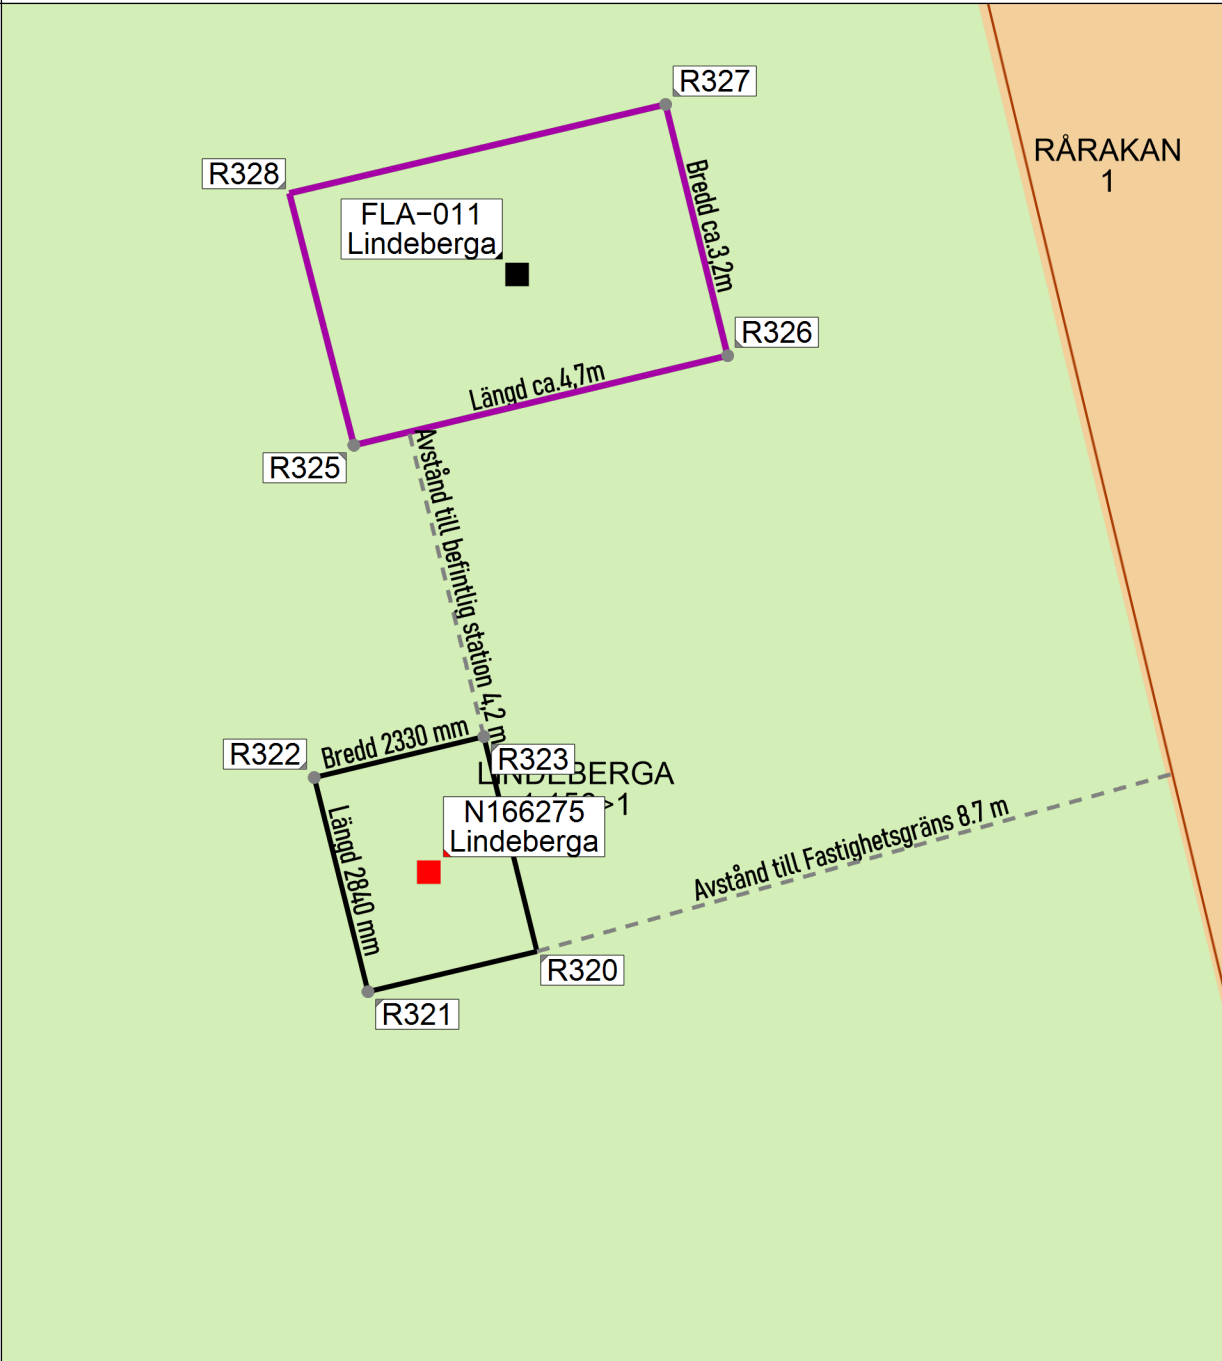

N166275 (Lindeberga)

Ny station



Ny stations placering.

R328-R327 5 m



R325-R328 3 m



"FLA-011" (Lindeberga)

Befintlig station, som ska raseras.

R323-R320 3 m

Längd 2840 mm


R320-R321 2 m



Avstånd
Befintlig Station
Bygglov

Ny Station
Rasering HSP

Skapad av Anders Samuelsson	Telefon nr. 0720715131	Skapad av Företag Elajo El & Energiteknik AB
Karta Bygglov	Projektnummer 352834	Kund E.ON Energidistribution A
Kartnummer 9:1 1/2	Projektnamn FLA- F6 Solceller Lindeberga	Revision Rev 0.7
		Datum 2026-08-28

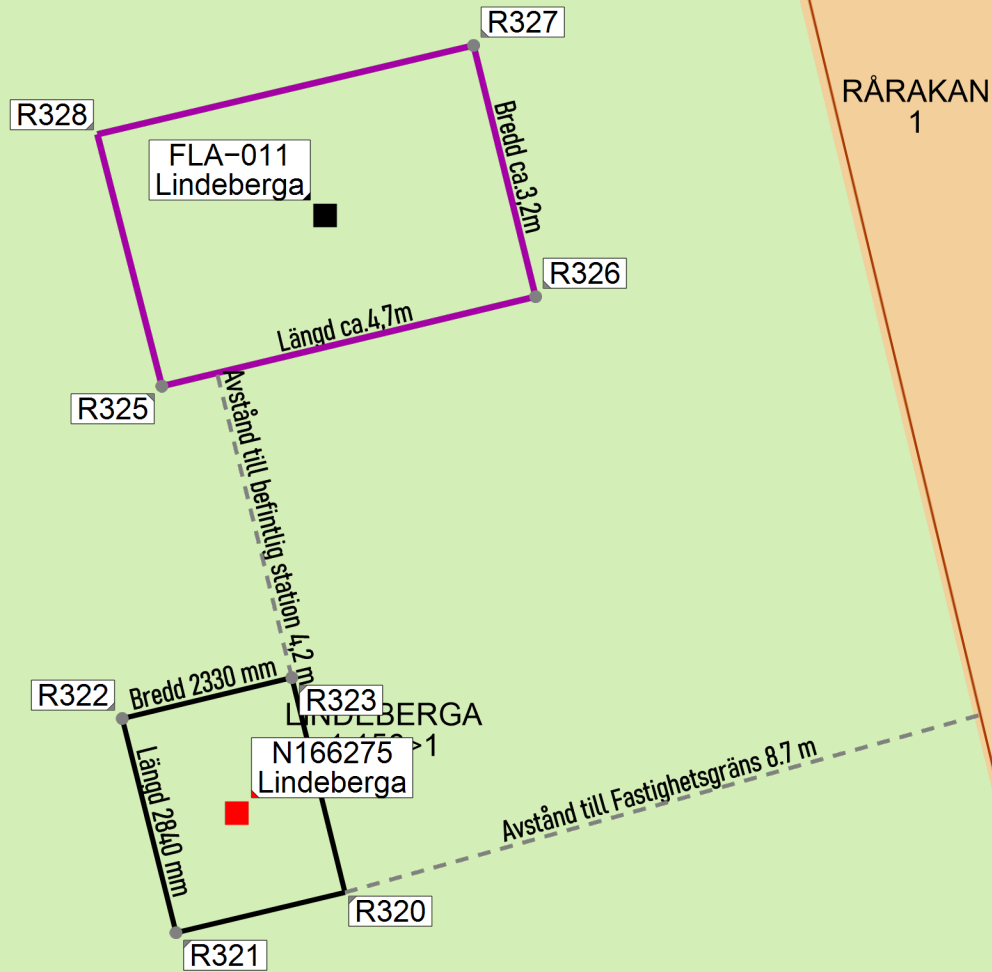**R321**

SWEREF99 TM

N

6287929,84

E

579268,7

WGS84

Lat

56,728644

Long

16,29551

RT90

X

6289170,81

Y

1530011,68

R322

SWEREF99 TM

N

6287932,69

E

579267,99

WGS84

Lat

56,72867

Long

16,295499

RT90

X

6289173,67

Y

1530011

--- Avstånd
■ Befintlig Station
— Bygglov

■ Ny Station
— Rasering HSP

Skapad av
Anders Samuelsson

Telefon nr.
0720715131

Skapad av Företag
Elajo El & Energiteknik AB

Karta
Bygglov

Projektnummer
352834

Kund
E.ON Energidistribution A

Kartnummer
9:1 2/2

Projektnamn
FLA- F6 Solceller Lindeberga

Revision
Rev 0.7

Datum
2026-08-28



Befintlig transformatorstation (rivs)

Ny transformatorstation