



Grannehörande för bygglov

Fastighet: Guttorp 1:2
Läge: Sydväst Om Rinkabyberg 404
Ärende: Nybyggnad av ställverk samt kommunikationsmast
Sökande: E.ON Energidistribution AB

Beskrivning av ärendet

Samhällsbyggnadsnämnden i Kalmar kommun har mottagit en ansökan om nybyggnad av ställverk samt kommunikationsmast.

Anledningen till att ni hörs i detta ärende är att fastigheten ligger utanför planlagt område.

På kalmar.se/granne kan du ta del av handlingar för ärendet.

Möjlighet till yttrande

Innan samhällsbyggnadsnämnden beslutar i ärendet har du möjlighet att yttra dig om ansökan.

Ditt yttrande behöver vara skriftligt och oss tillhanda senast **2026-10-05**.

Vid yttrande är det viktigt att diarienumret anges. Skicka gärna ditt yttrande via e-post till sam.byggnadskontoret@kalmar.se.

Vänliga hälsningar

Bygglovsenheten
Kalmar kommun



Kalmar kommun

Utdrag över

GUTTORP 1:2


i Kalmar kommun

Upprättad på samhällsbyggnadskontoret/
verksamhet stadsingenjör 2026-09-09**OBS!**

EJ KONTROLLERAD PÅ MARKEN.

Fastighetsgränser i kartan är översiktliga och saknar
rättsverkan, jämför beslut i lantmäterihandlingar och
fastighetsrättslig karta. Mindre avvikelser från
byggnaders och andra objekts exakta läge kan
förekomma då inmätning på marken ej skett.


EVENTUELLA LEDNINGAR REDOVISAS EJ.

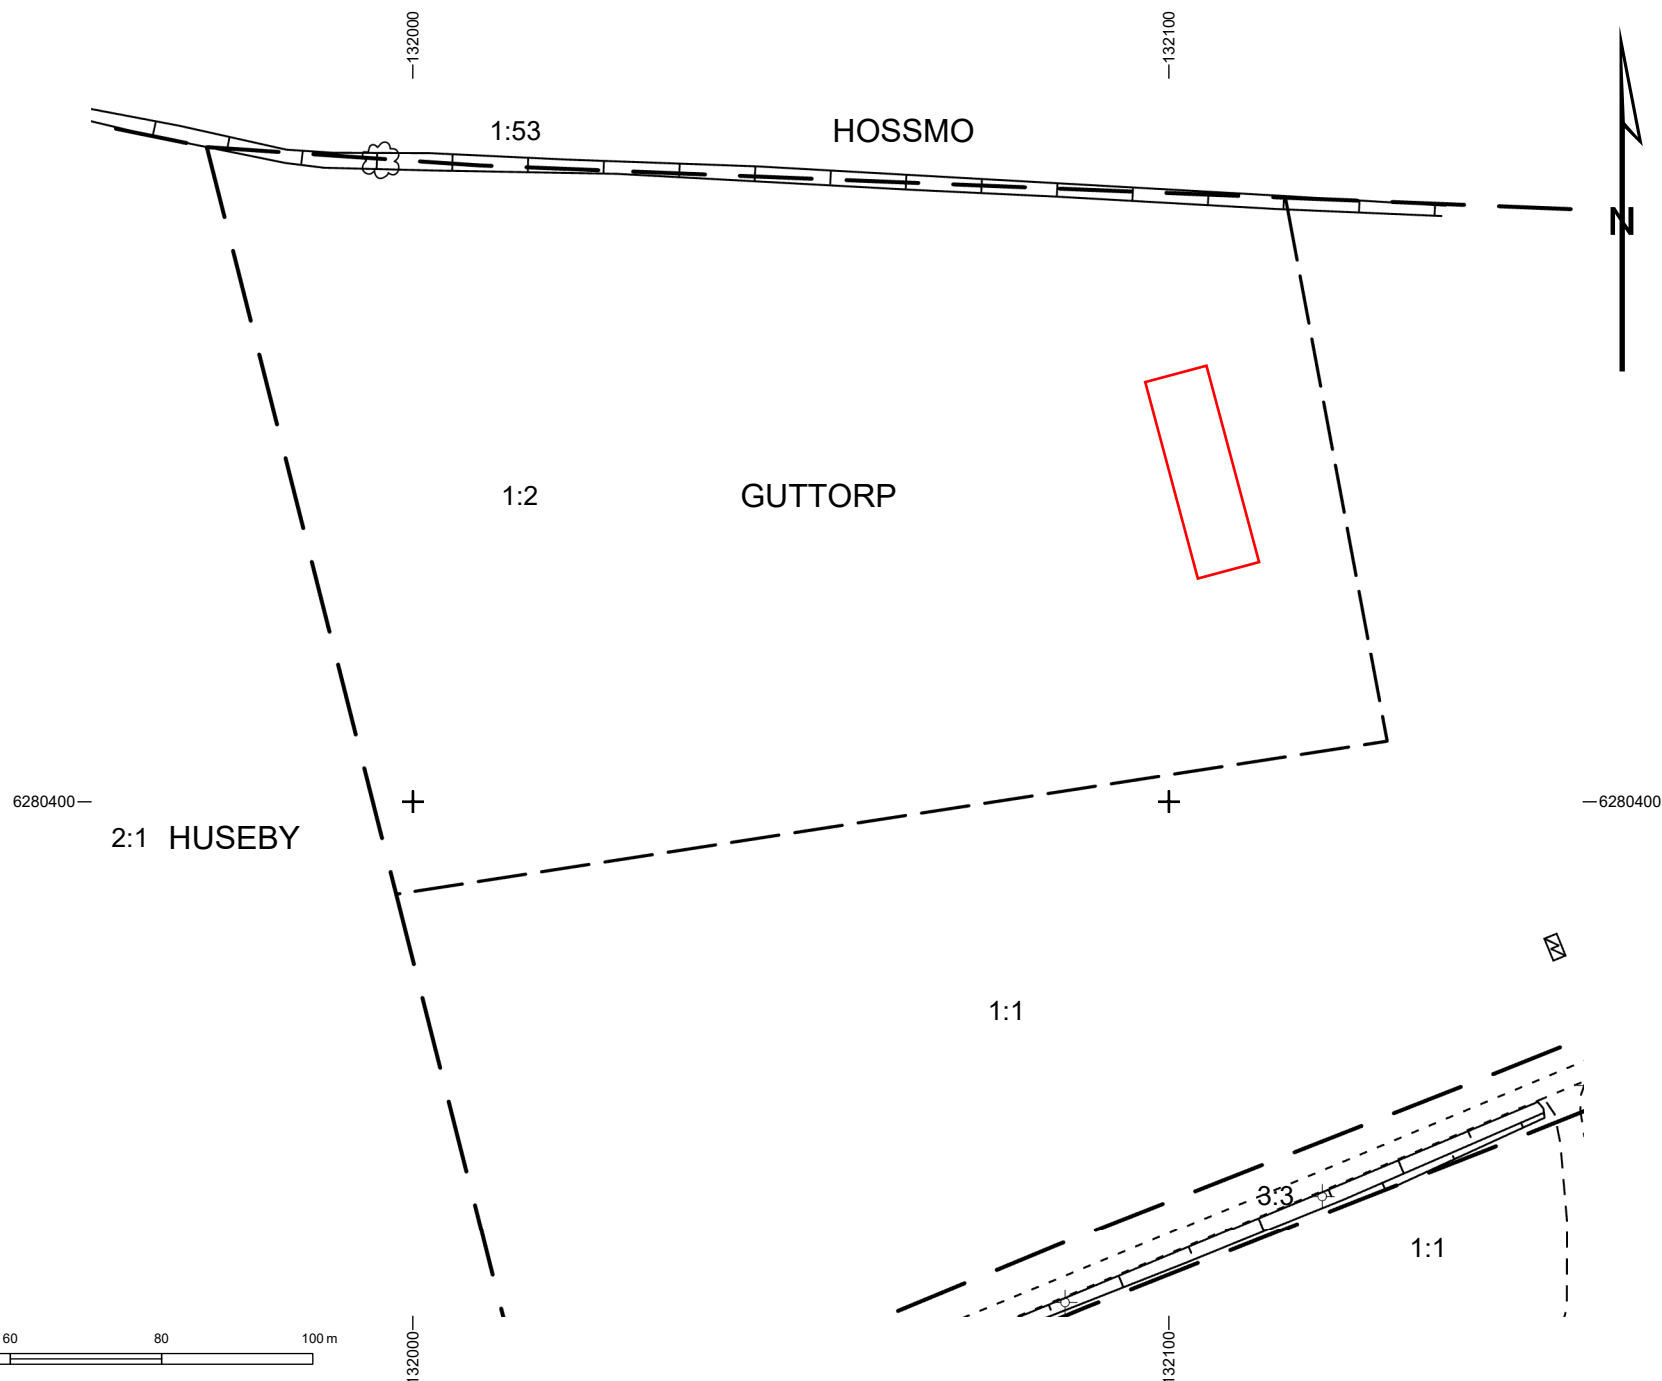

Skala: 1:1000 Format för utskrift: A4


This drawing must not without our permission be copied, imparted to a third or otherwise unauthorized used. Contravention will be prosecuted.

Denna ritning får ej utan vårt medgivande kopieras, delgesas annan eller ejest obehörigen användas. Överträdelse beivras med stöd av gällande lag.

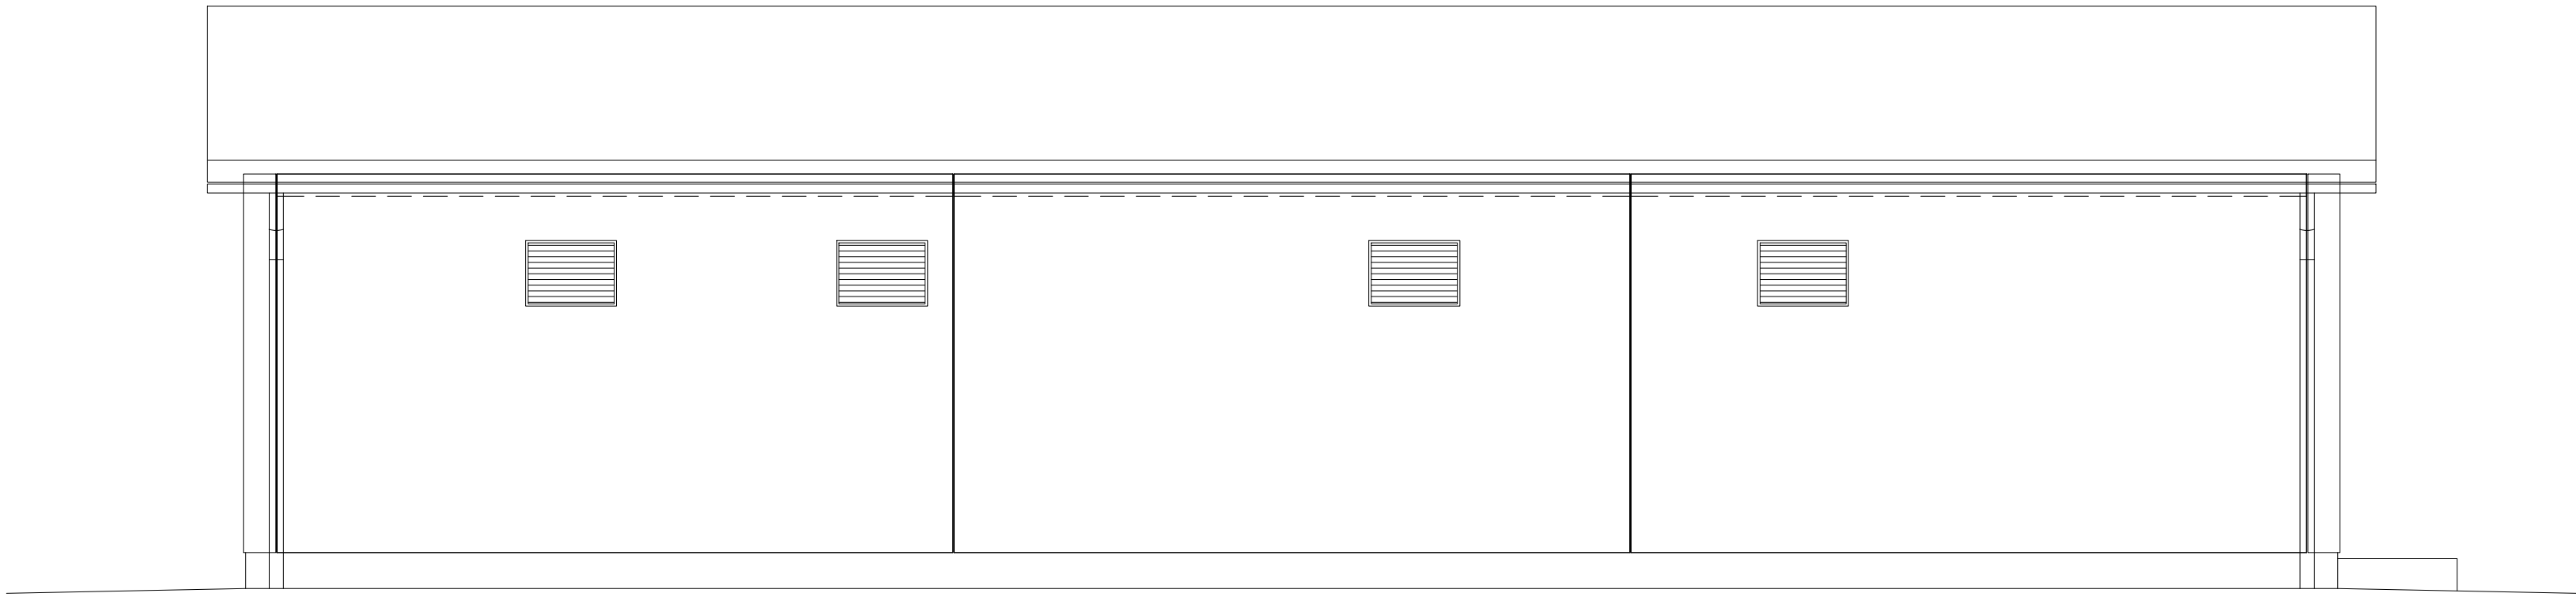


FASAD MOT ÖSTER

SKALA 1:50 (A1)
SKALA 1:100 (A3)

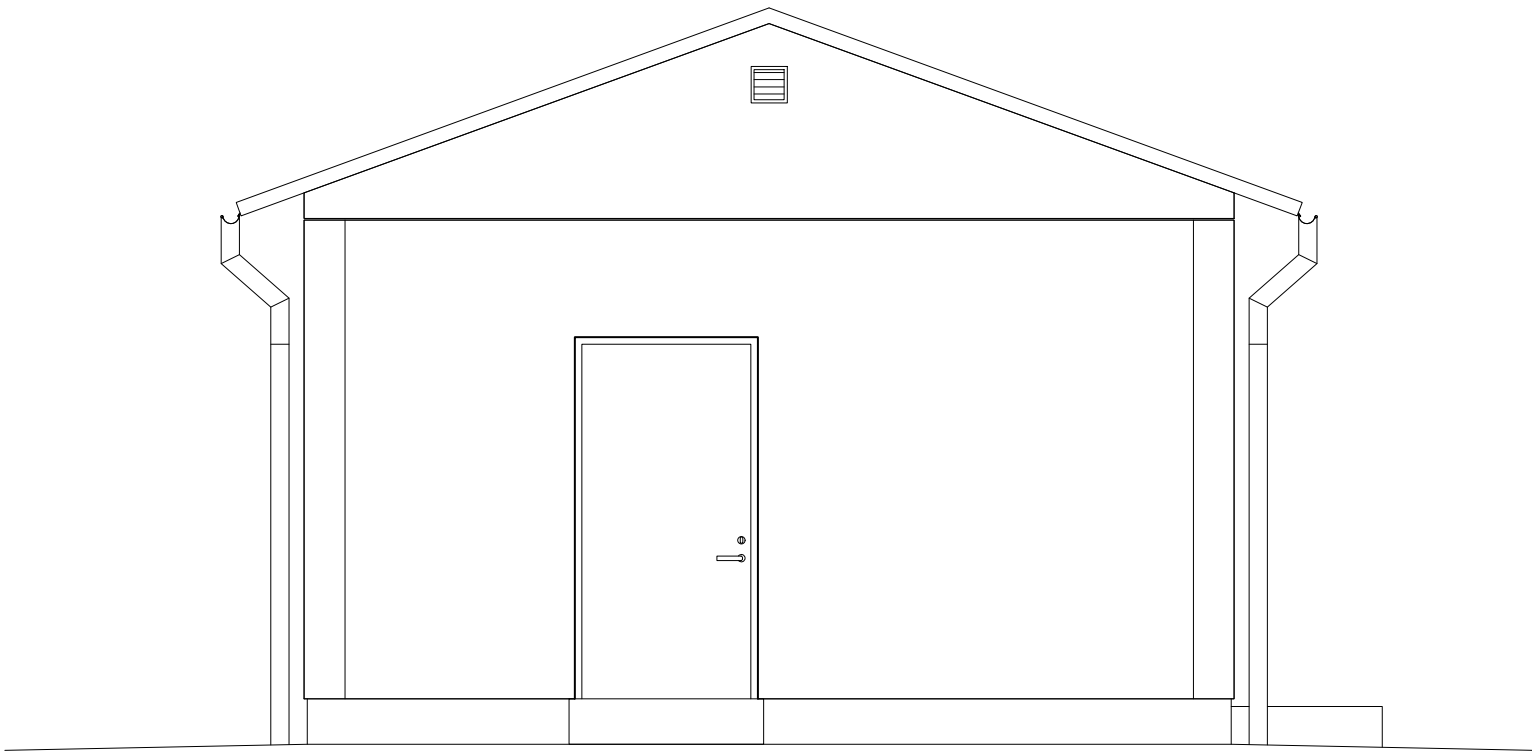


FASAD MOT NORR

SKALA 1:50 (A1)
SKALA 1:100 (A3)

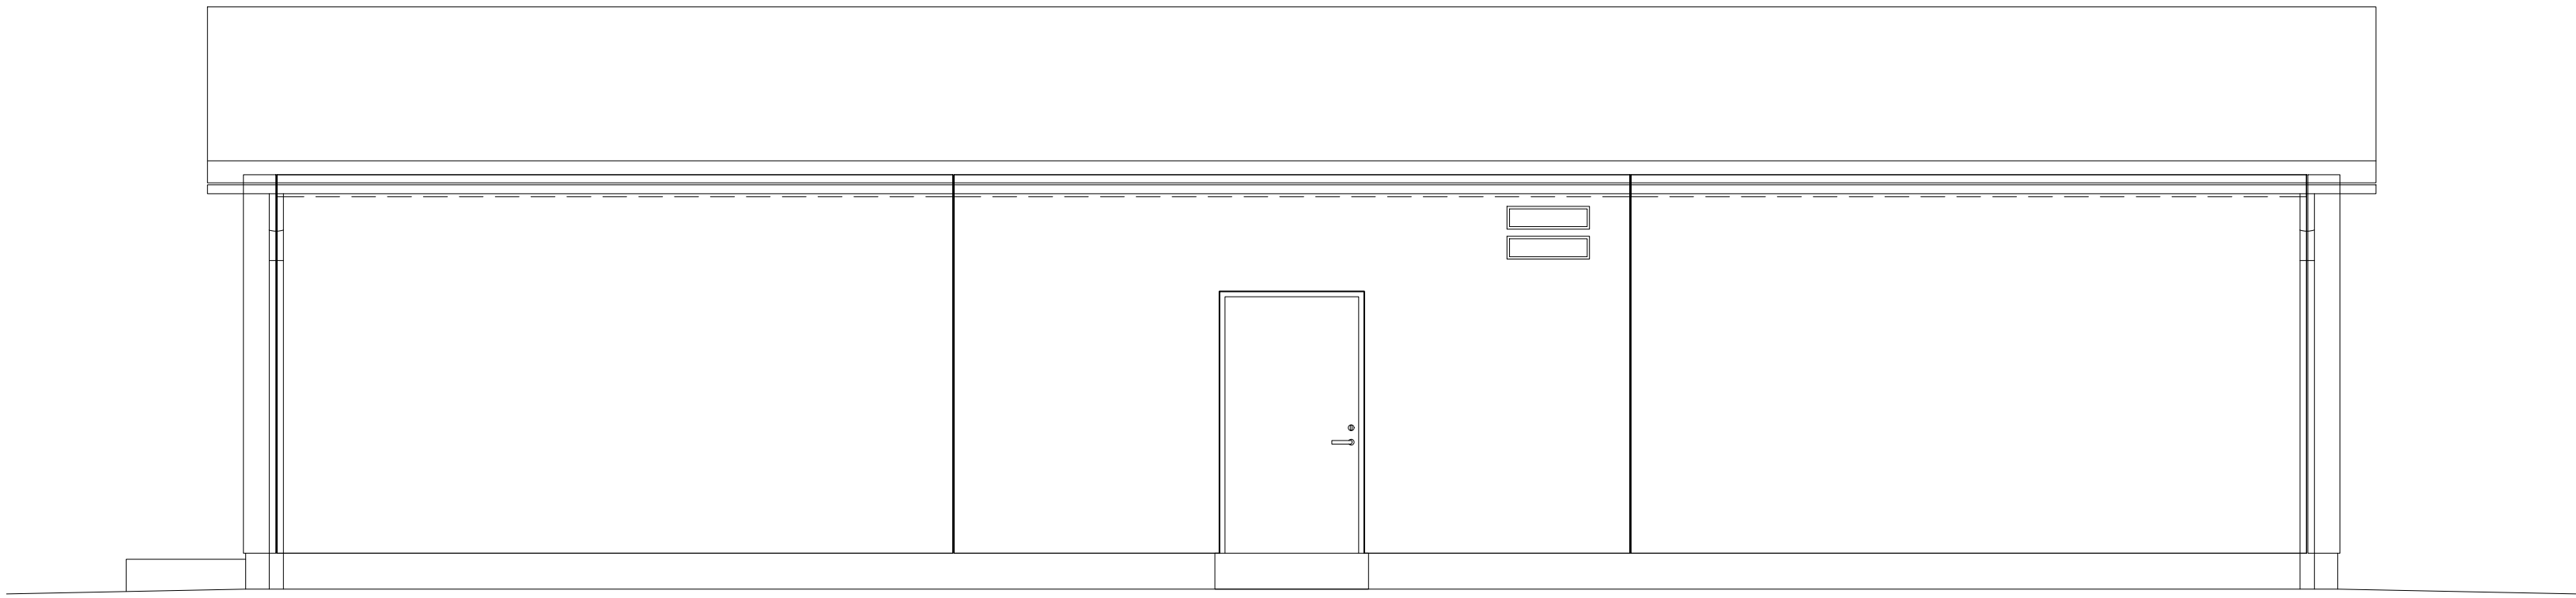

FASAD MOT VÄSTER

SKALA 1:50 (A1)
SKALA 1:100 (A3)

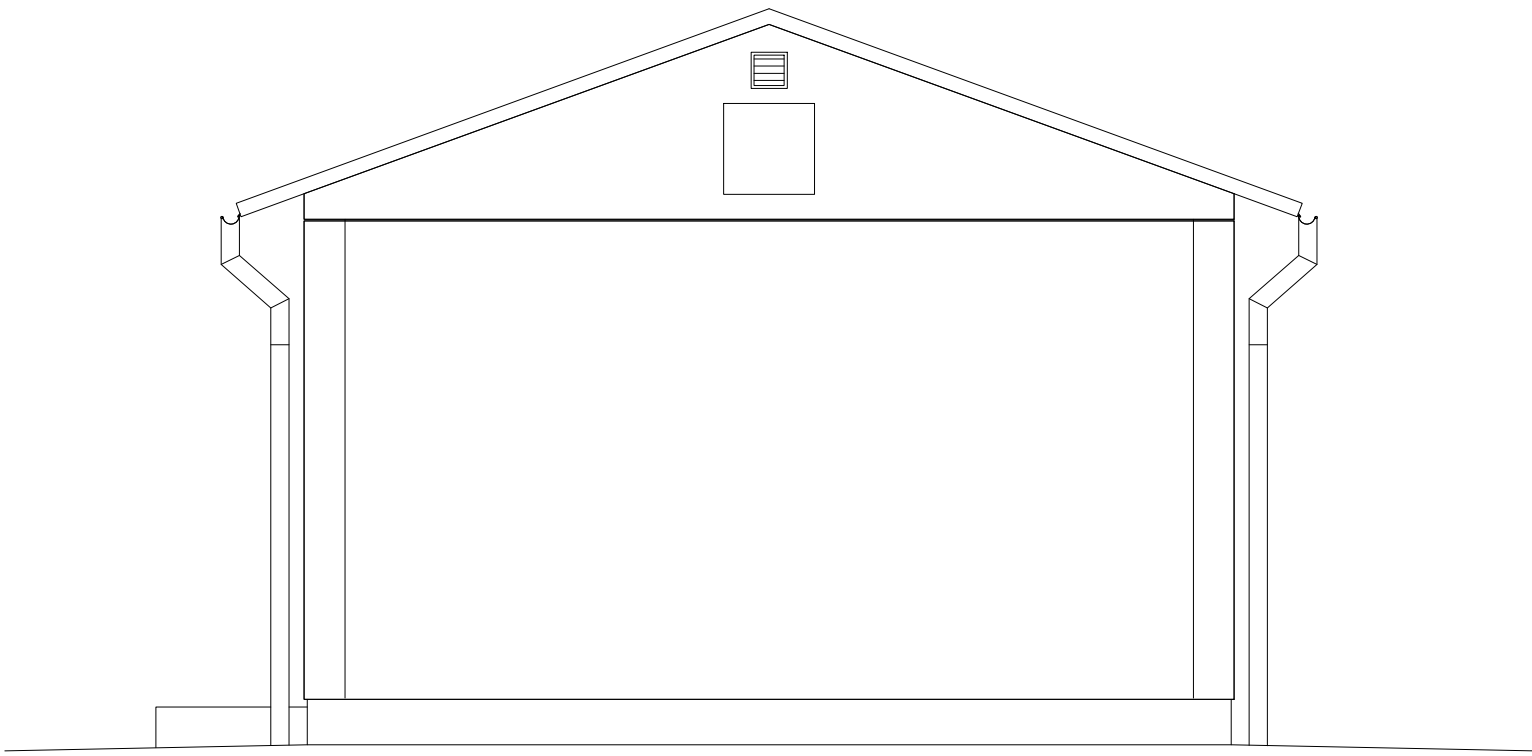

FASAD MOT SÖDER



SKALA 1:50 (A1)
SKALA 1:100 (A3)

				Entreprenör		Anläggning			Ägare		E.ON			A1
				EKRAB		LJUNGBYHOLM								
				Konstruerad av		Granskad av		Fasadritning					Ritningsnummer	
				MSM							Skala 1:50 (A1)		26002-BR-01	
				Datum		Dokumentklass			Syst pos		Blad		Följ blad	
Rev	Beskrivning	Datum	Konstr.	2026-09-02		Byggnadsritningar			LJHM		01		-	

Inn. diameter ISA, H14 / Inside diameter ISA, H14
Utv. diameter ISA, H14 / Outside diameter ISA, H14
Övriga mått: / Other dimensions:

Tolerans där ej annat angives:
Tolerances where not indicated:

This document is property of Scanmast AB and shall not without
our permission be altered, copied, used for manufacturing
or communicated to any other person or company.

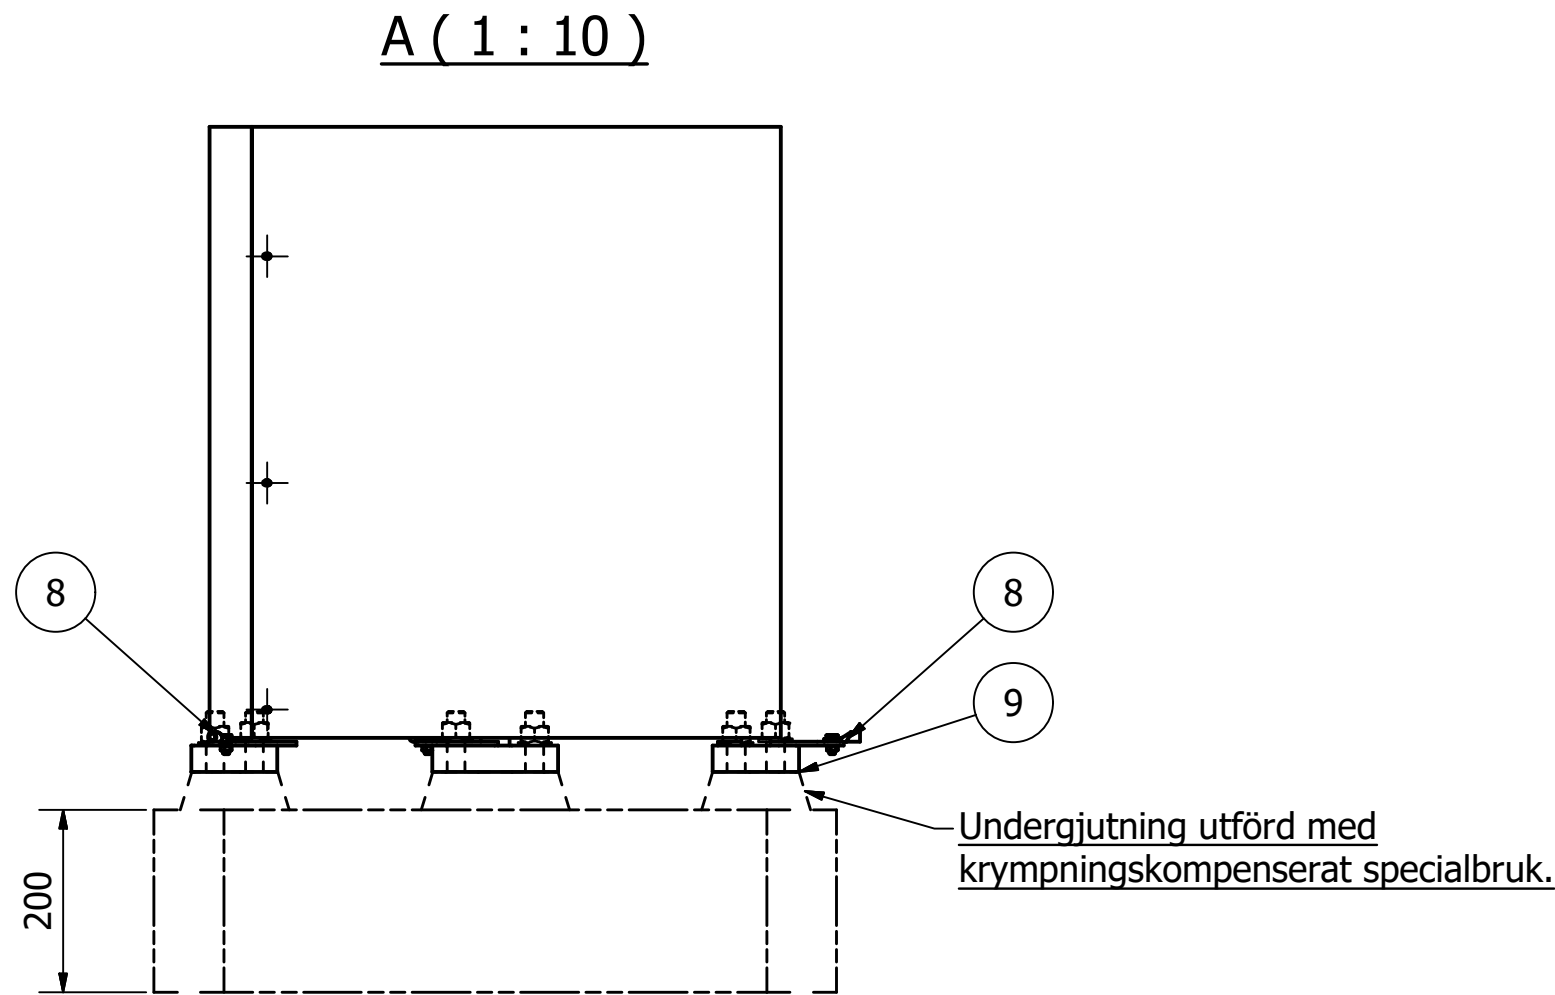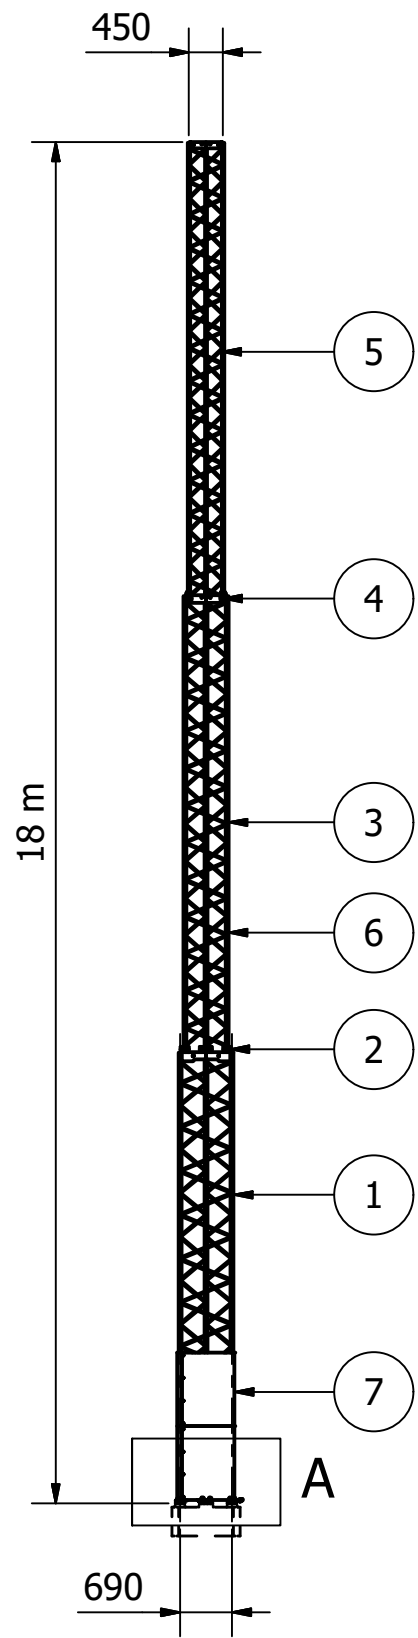

ÅTDRAGNINGSMOMENT		
Dimension	Moment (Nm)	Smörjmedel
SB M20	410	Olja
HR M24	Se instruktion 100857	
Fundamentsbult M24	377	Olja

OBS! Undergjutning måste utföras för att erhålla full bärförmåga.

1	9	Bemix köldbuk K45	Säck 25 kg.	Tillval	629740
1	8	Jordningssats fotplatta	Vikt=1,5 kg.	Tillval	730348
2	7	Klätterhinder 690 H=1 m	Vikt=27,3 kg.	Tillval	100094
18	6	Kabelfäste för Ø22-Ø40	Vikt=1,2 kg.	Tillval	734586
1	5	Sektion 450 L=6 m	Vikt=150 kg.		100802
1	4	Skrusats SB 450	Vikt=1,15 kg.		100808
1	3	Sektion 560 L=6 m	Vikt=214 kg.		100803
1	2	Skrusats HR 690	Vikt=4,23 kg.		100809
1	1	Sektion 690 L=6 m	Vikt=274 kg.		100804

Antal	Pos	Benämning	Smst.ritn.	Anm.Dimension	Ritn.nr
			Smst.ritn.	Torn DELTA H=18 m 690-450	
			Ers.ritn.	Typritning	
Datum	Ritad	Godkänd	Skala		
2013-02-21	MG	HABA	1:100	101247	0

Nr	Ändring	Datum	Inf.	Godk.
----	---------	-------	------	-------