



Kalmar kommun

Utdrag över

SANDÅS 2:7

i Kalmar kommun

Upprättad på samhällsbyggnadskontoret/
verksamhet stadsingenjör 2024-03-21

Skala: 1:500 Format för utskrift: A4


0 5 10 20 30 40 50 m

OBS!

EJ KONTROLLERAD PÅ MARKEN.

Fastighetsgränser i kartan är översiktliga och saknar rättsverkan, jämför beslut i lantmäterihandlingar och fastighetsrättslig karta. Mindre avvikelser från byggnaders och andra objekts exakta läge kan förekomma då inmätning på marken ej skett.

EVENTUELLA LEDNINGAR REDOVISAS EJ.

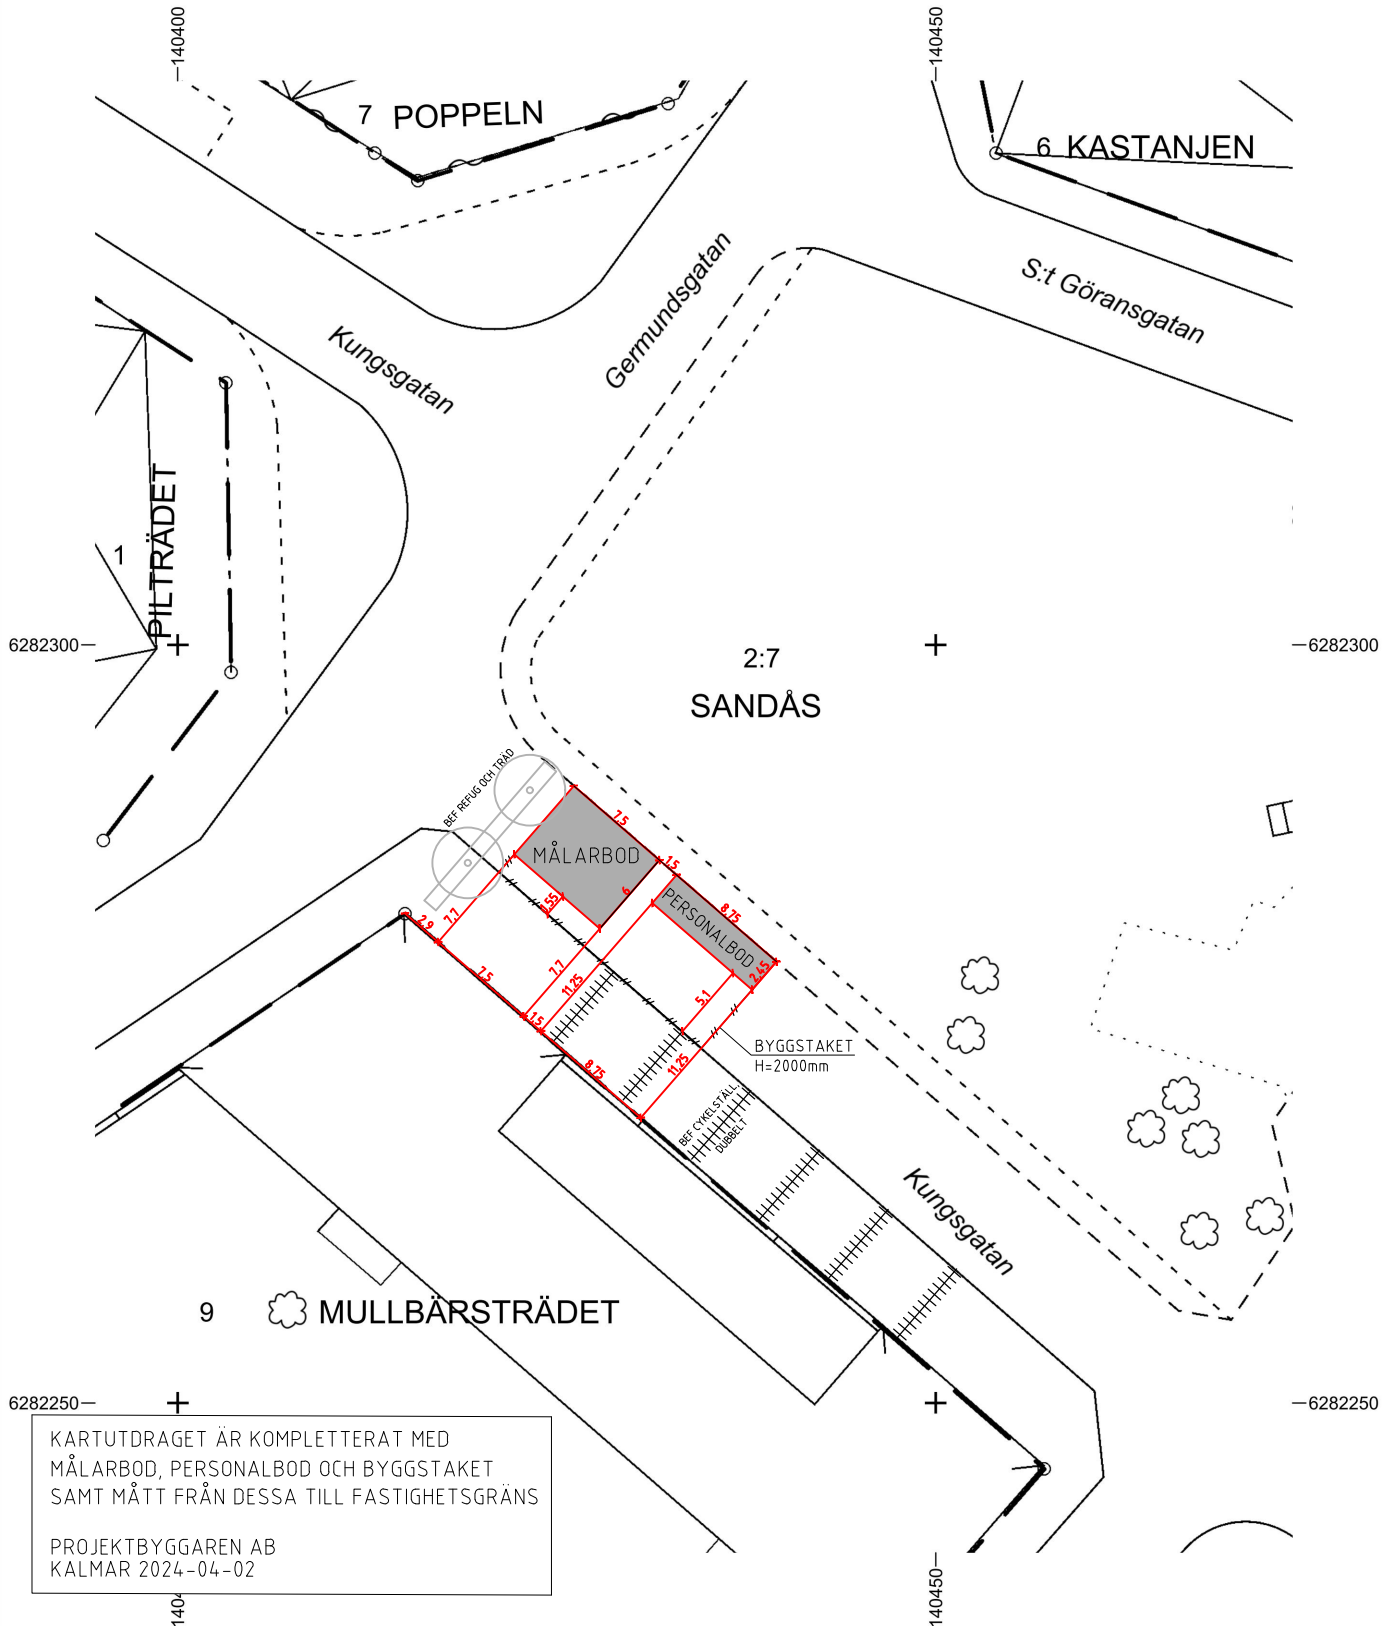

KARTUTDRAGET ÄR KOMPLETTERAT MED
MÅLARBOD, PERSONALBOD OCH BYGGSTAKET
SAMT MÅTT FRÅN DESSA TILL FASTIGHETSGRÄNS

PROJEKTBYGGAREN AB
KALMAR 2024-04-02

Etablering består av nedan bodar. Målningsbod 6x7,5m plus personalbod på hjul

