



SEKTION
1:20

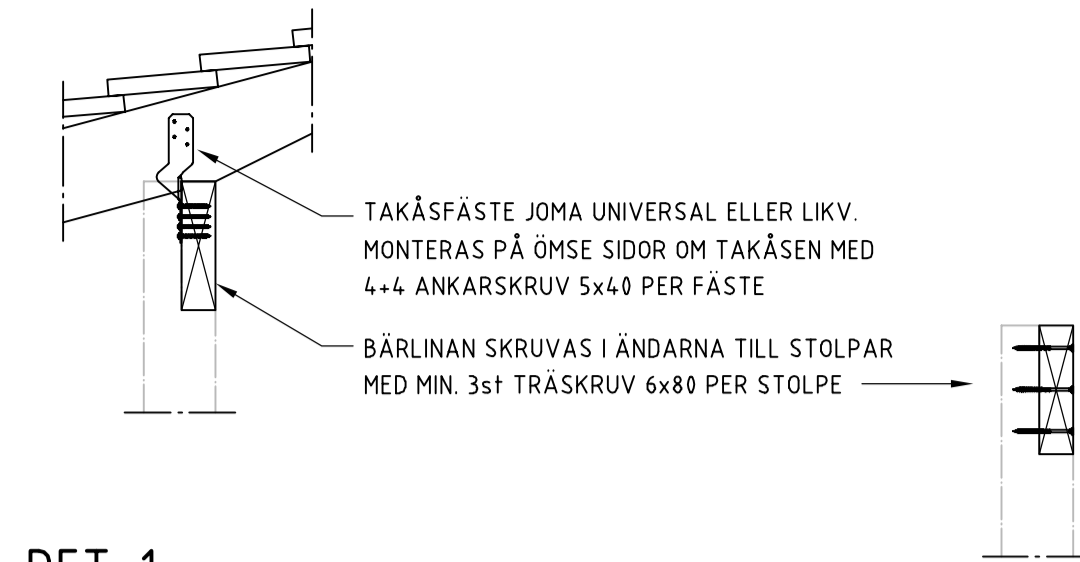

DET. 1
1:10

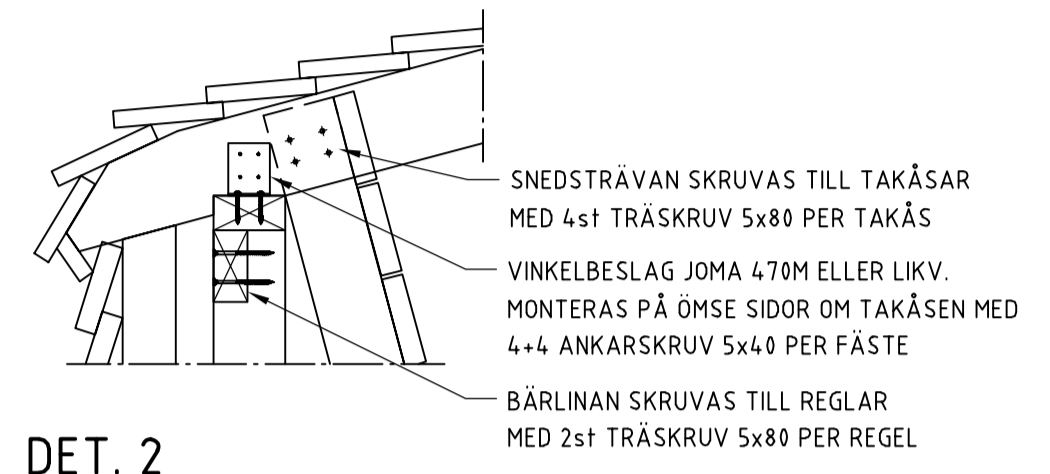

DET. 2
1:10

FÖRESKRIFTER

- **BYGGNORMER**
FÖR DIMENSIONERING OCH UTFÖRANDE GÄLLER FÖLJANDE BESTÄMMELSER:
 - BOVERKETS BYGGREGLER, BBR29
 - EKS 12 (BOVERKETS FÖRESKRIFTER OM TILLÄMPNING AV EUROPEISKA KONSTRUKTIONSSTANDARDER, EUROKODER)

• **SÄKERHETSKLASS**
SÄKERHETSKLASS 2: $\gamma_g = 0,91$

• **LASTFÖRUTSÄTTNINGAR**

EGENVIKTER
TAKBEKLÄDNAD: $g_k = 0,2 \text{ kN/m}^2$

SNÖLAST
SNÖLAST ENLIGT SS-EN 1991-1-3.
SNÖLASTENS GRUNDVÄRDE: $s_k = 2,5 \text{ kN/m}^2$

VINDLAST
 $V_{ref} = 24 \text{ m/s}$, TERRÄNGTYP 2


• **TRÄKONSTRUKTIONER**

BYGGNADSDDEL	SÄKERHETSKLASS	KLIMATKLASS
VINDSKYDD	2	3


MATERIAL
TAKÅSAR, BÄRLINOR, STOLPAR, REGELSTOMMAR, SNEDSTRÄVOR: TRYCKIMPREGNERAT VIRKE MIN. NTR/A, HÅLLFASTHETSKLASS C24.

FÖRKLARINGAR


HÄNVISNINGAR

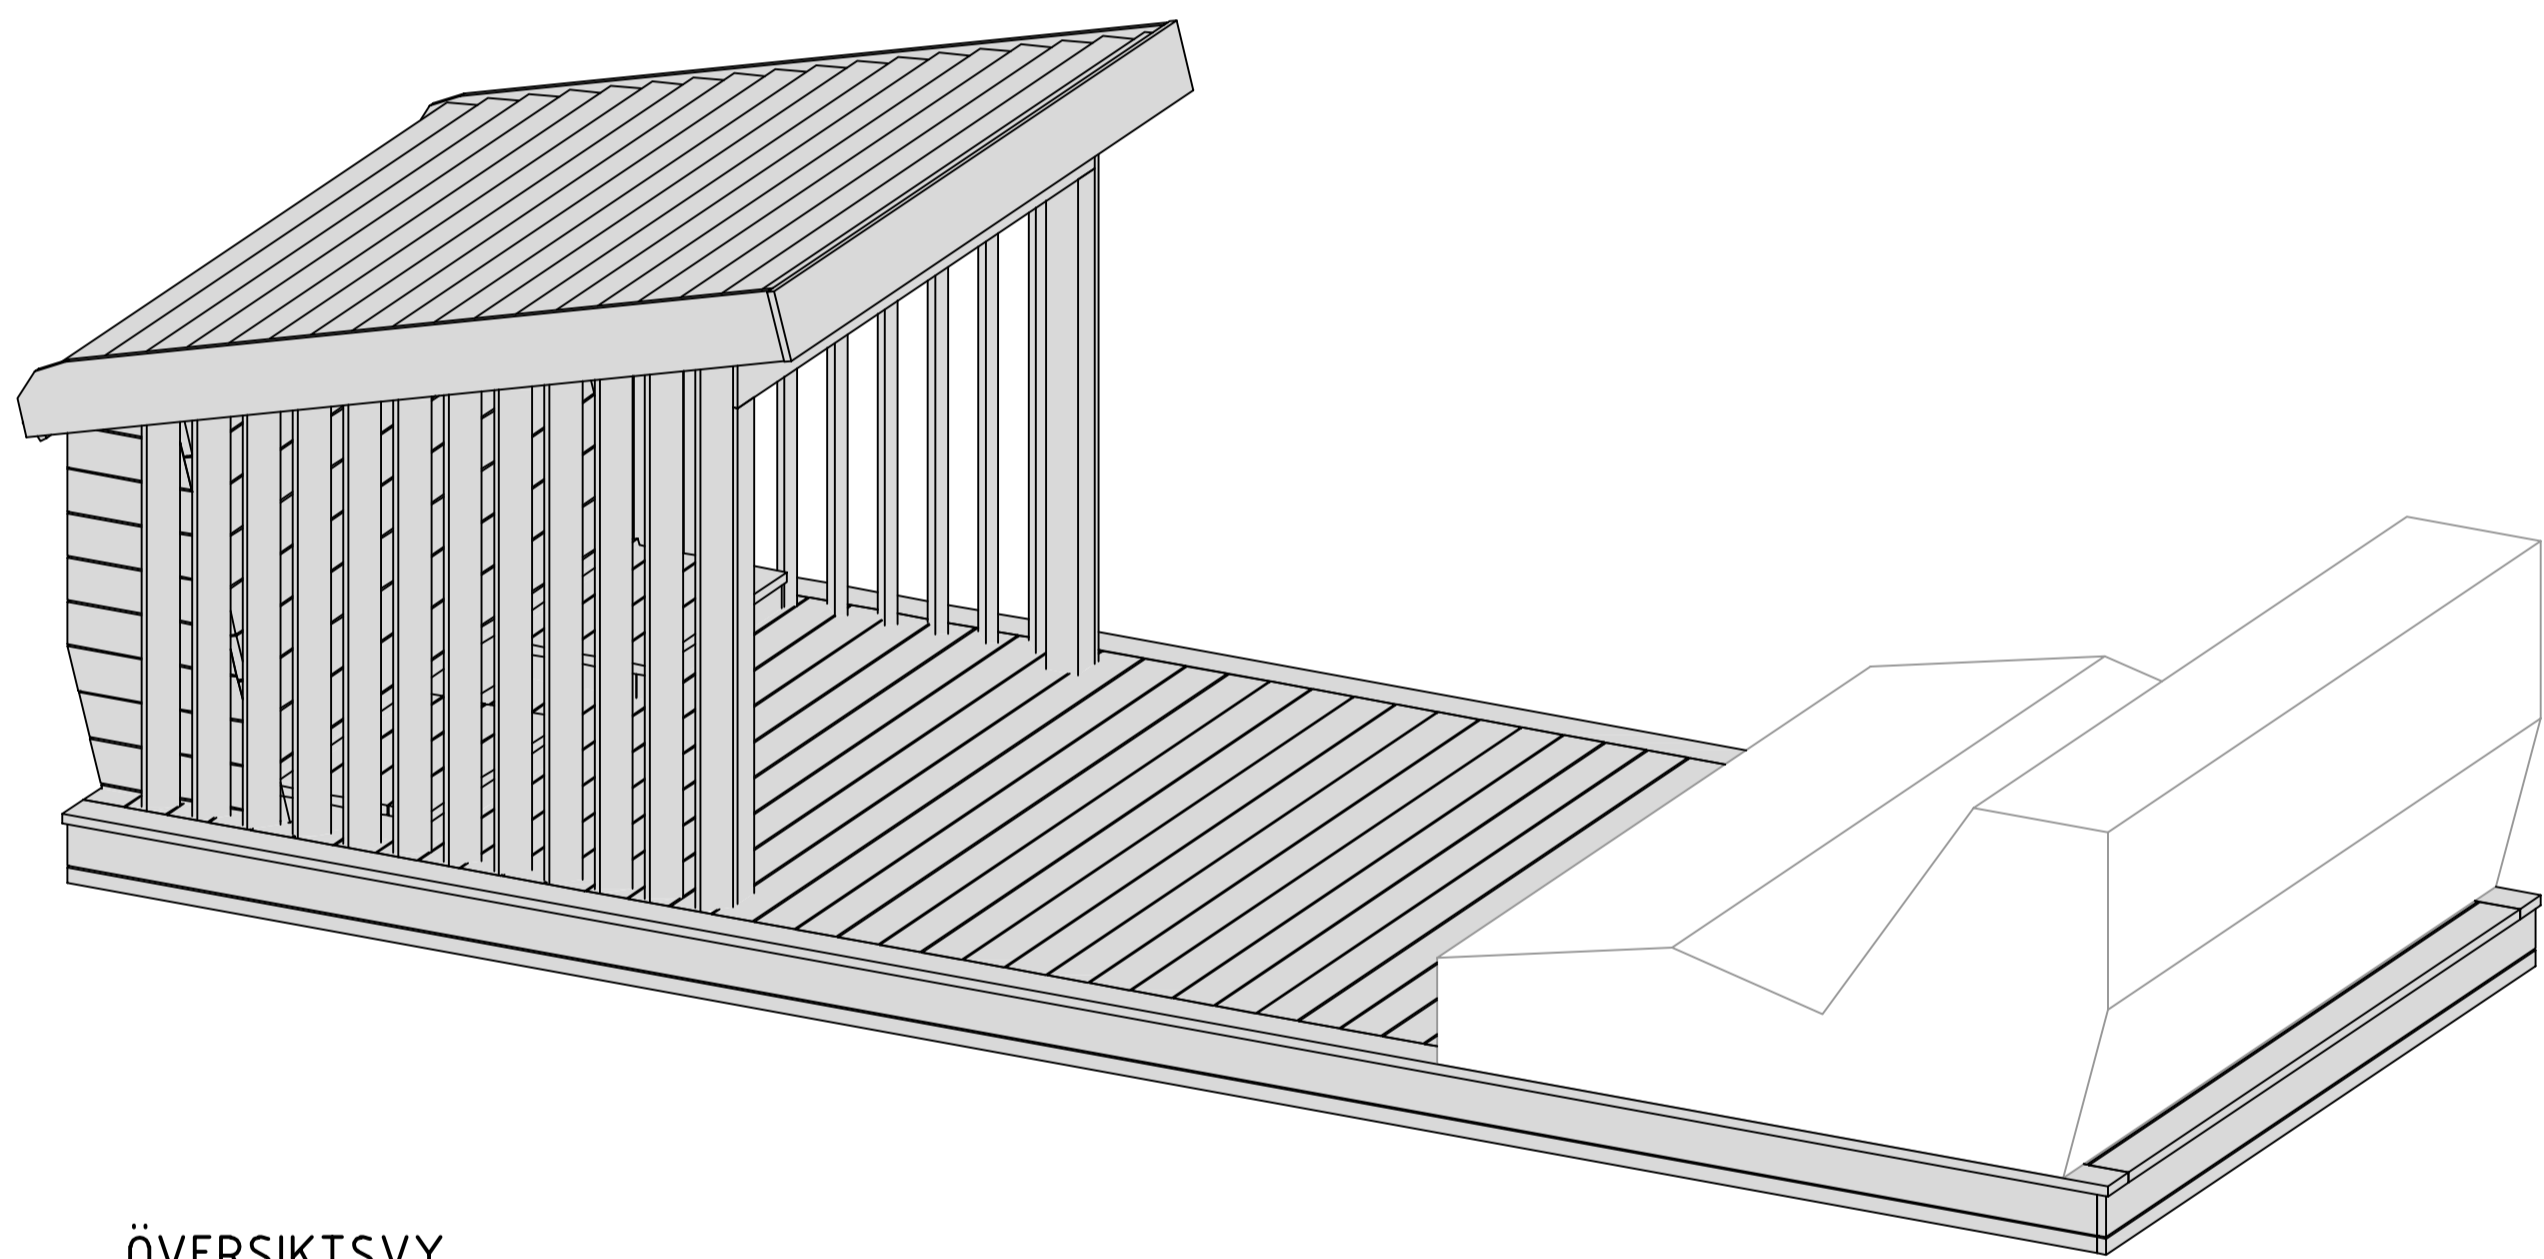

ÖVERSIKTSVY
1:20

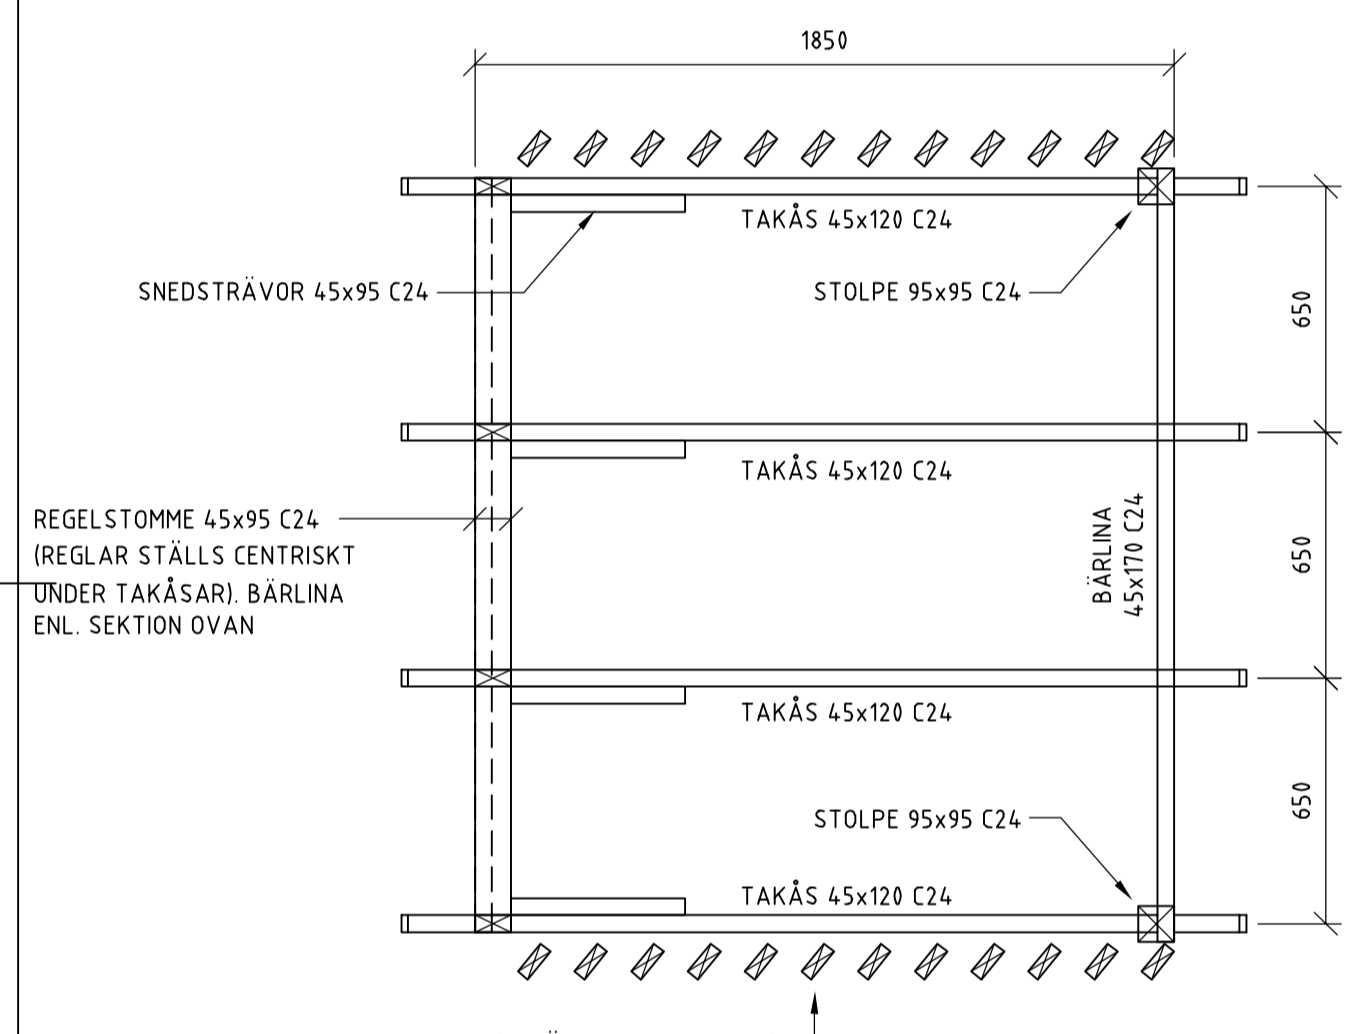

PLAN TAKÅSAR
1:20

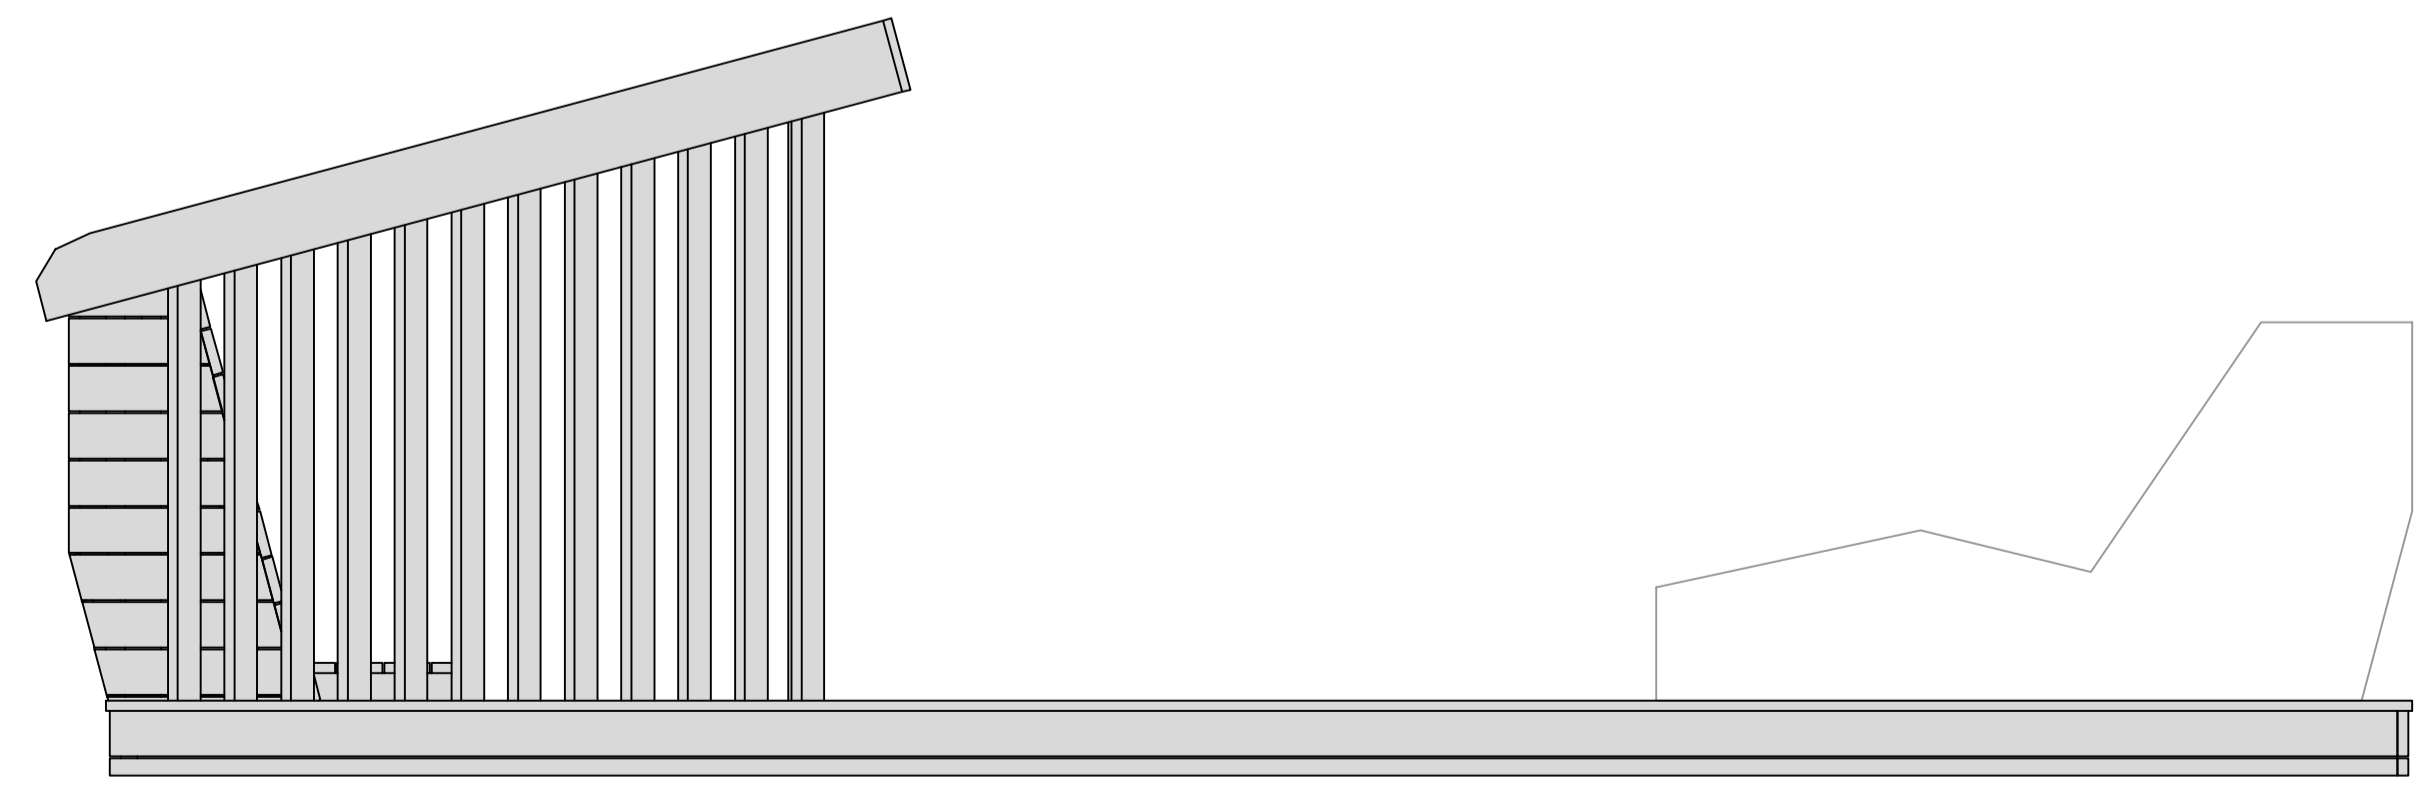

ELEVATION
1:20



METER (1:20)

BET	BET	ÄNDRINGEN AVSER	DATUM	SIGN
BYGGHANDLING				
		WSP Sverige AB WSP Byggregenjering 391 25 Kalmar TEL: 010-722 5000 www.wspgroup.com		
		POSTADRESS: SÖDRA LÄNGGATAN 39 BOX 611 391 26 KALMAR		
UPPDRAG NR 19367698	RITAD AV JS	HANDLAGGARE KP		
DATUM 2024-03-12	ANSVARIG Kristian Paananen			
VINDSKYDD				
PLAN, SEKTION, ELEVATION				SKALA: A1/A3 1:20/1:40
REGISTERKOD	NUMMER	BET		
	K-25-6-101			

Paviljong, paviljong



Rymlig paviljong som blir en trevlig mötesplats i parken eller på innergården. Paviljongen är i grå täckmålad furu och har tak som skyddar mot regn och stark sol. Fristående.

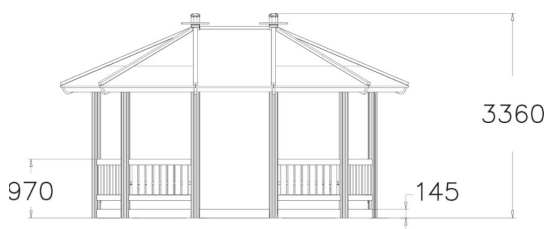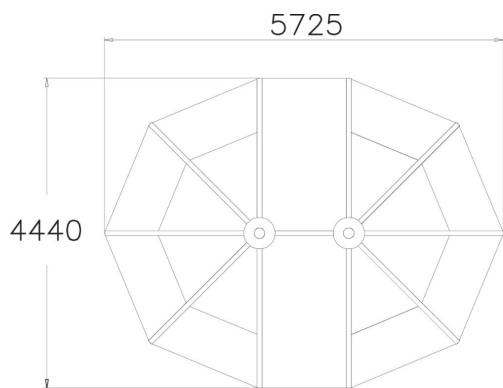

Längd, mm	5725
Bredd, mm	4440
Höjd mm	3360
Monteringsalternativ	free_standing
Färg på träkomponenter	