

**GRUNDKARTA INNEHÅLLSFÖRTECKNING**

dnr: 2020-5885

GRUNDKARTA över  
Domherren 6  
Kalmar kommun

UPPGIFTER OM GRUNDKARTAN:  
Utdrag ur Kalmar kommuns baskarta,  
samt kontroll med nymätning.

Koordinatsystem SWEREF 99 16 30.  
Höjdsystem RH 2000.

Samhällsbyggnadskontoret, Kalmar kommun  
ansvarar ej för bifogade ledningar.

Upprättad på samhällsbyggnadskontoret,  
verksamhet stadsingenjör 2022-08-15.


Ronny Liljesson  
Kartingenjör

Atsuko Fujikura Carlsson  
Kartingenjör

För planområdet gäller lagen om kulturminnen  
(SFS 1988:950), vilket betyder att länsstyrelsens  
tillstånd krävs för all byggnation och alla  
andra markinslag.


**Grundkartans beteckningar**

- Traktgräns
- Fastighetsgräns
- Rättighetsgräns
- Plangräns
- KVARNHOLMEN**
- Traktnamn/kvartersnamn
- Fastighetsbeteckning
- 3D-Fastighetsbeteckning
- sv
- Servitut
- lr
- Levningsrätt
- Gemensamhetsanläggning
- Bostadshus, fasadlinjen redovisad
- Bostadshus, takkonturen redovisad
- Uthus, fasadlinjen redovisad
- Uthus, takkonturen redovisad
- Byggnad i allmänhet, fasadlinjen redovisad
- Byggnad i allmänhet, takkonturen redovisad
- Skärmtak
- Transformatorbyggnad
- Etskåp
- Staket
- Stödmur/Kaj
- Höjdkurvor
- Mur
- Slänt
- Vattendrag/dike
- Järnväg
- Kantsten
- Cykelgångväg
- Väggkant
- Portgång
- Anläggning under mark
- Ägostagsgräns
- Teleledning
- Eileledning
- Fjärrvärme
- Brygga
- Trappa
- Mark- och gatuhöjder
- Byggnadsdetalj
- Gatunamn
- Tjärhovsgatan
- Lövträd
- Brunn
- Belysningsstolpe
- Elastolpe/telestolpe
- Miljöstation
- Fast fornlämning
- Vatten/Damm/Bassäng
- Fornlämning

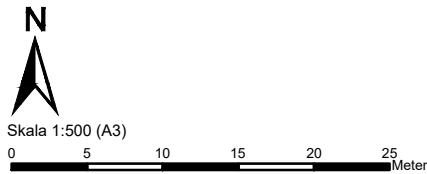

Lantmäterimyndigheten  
i Kalmar kommun

Aktbet:.....

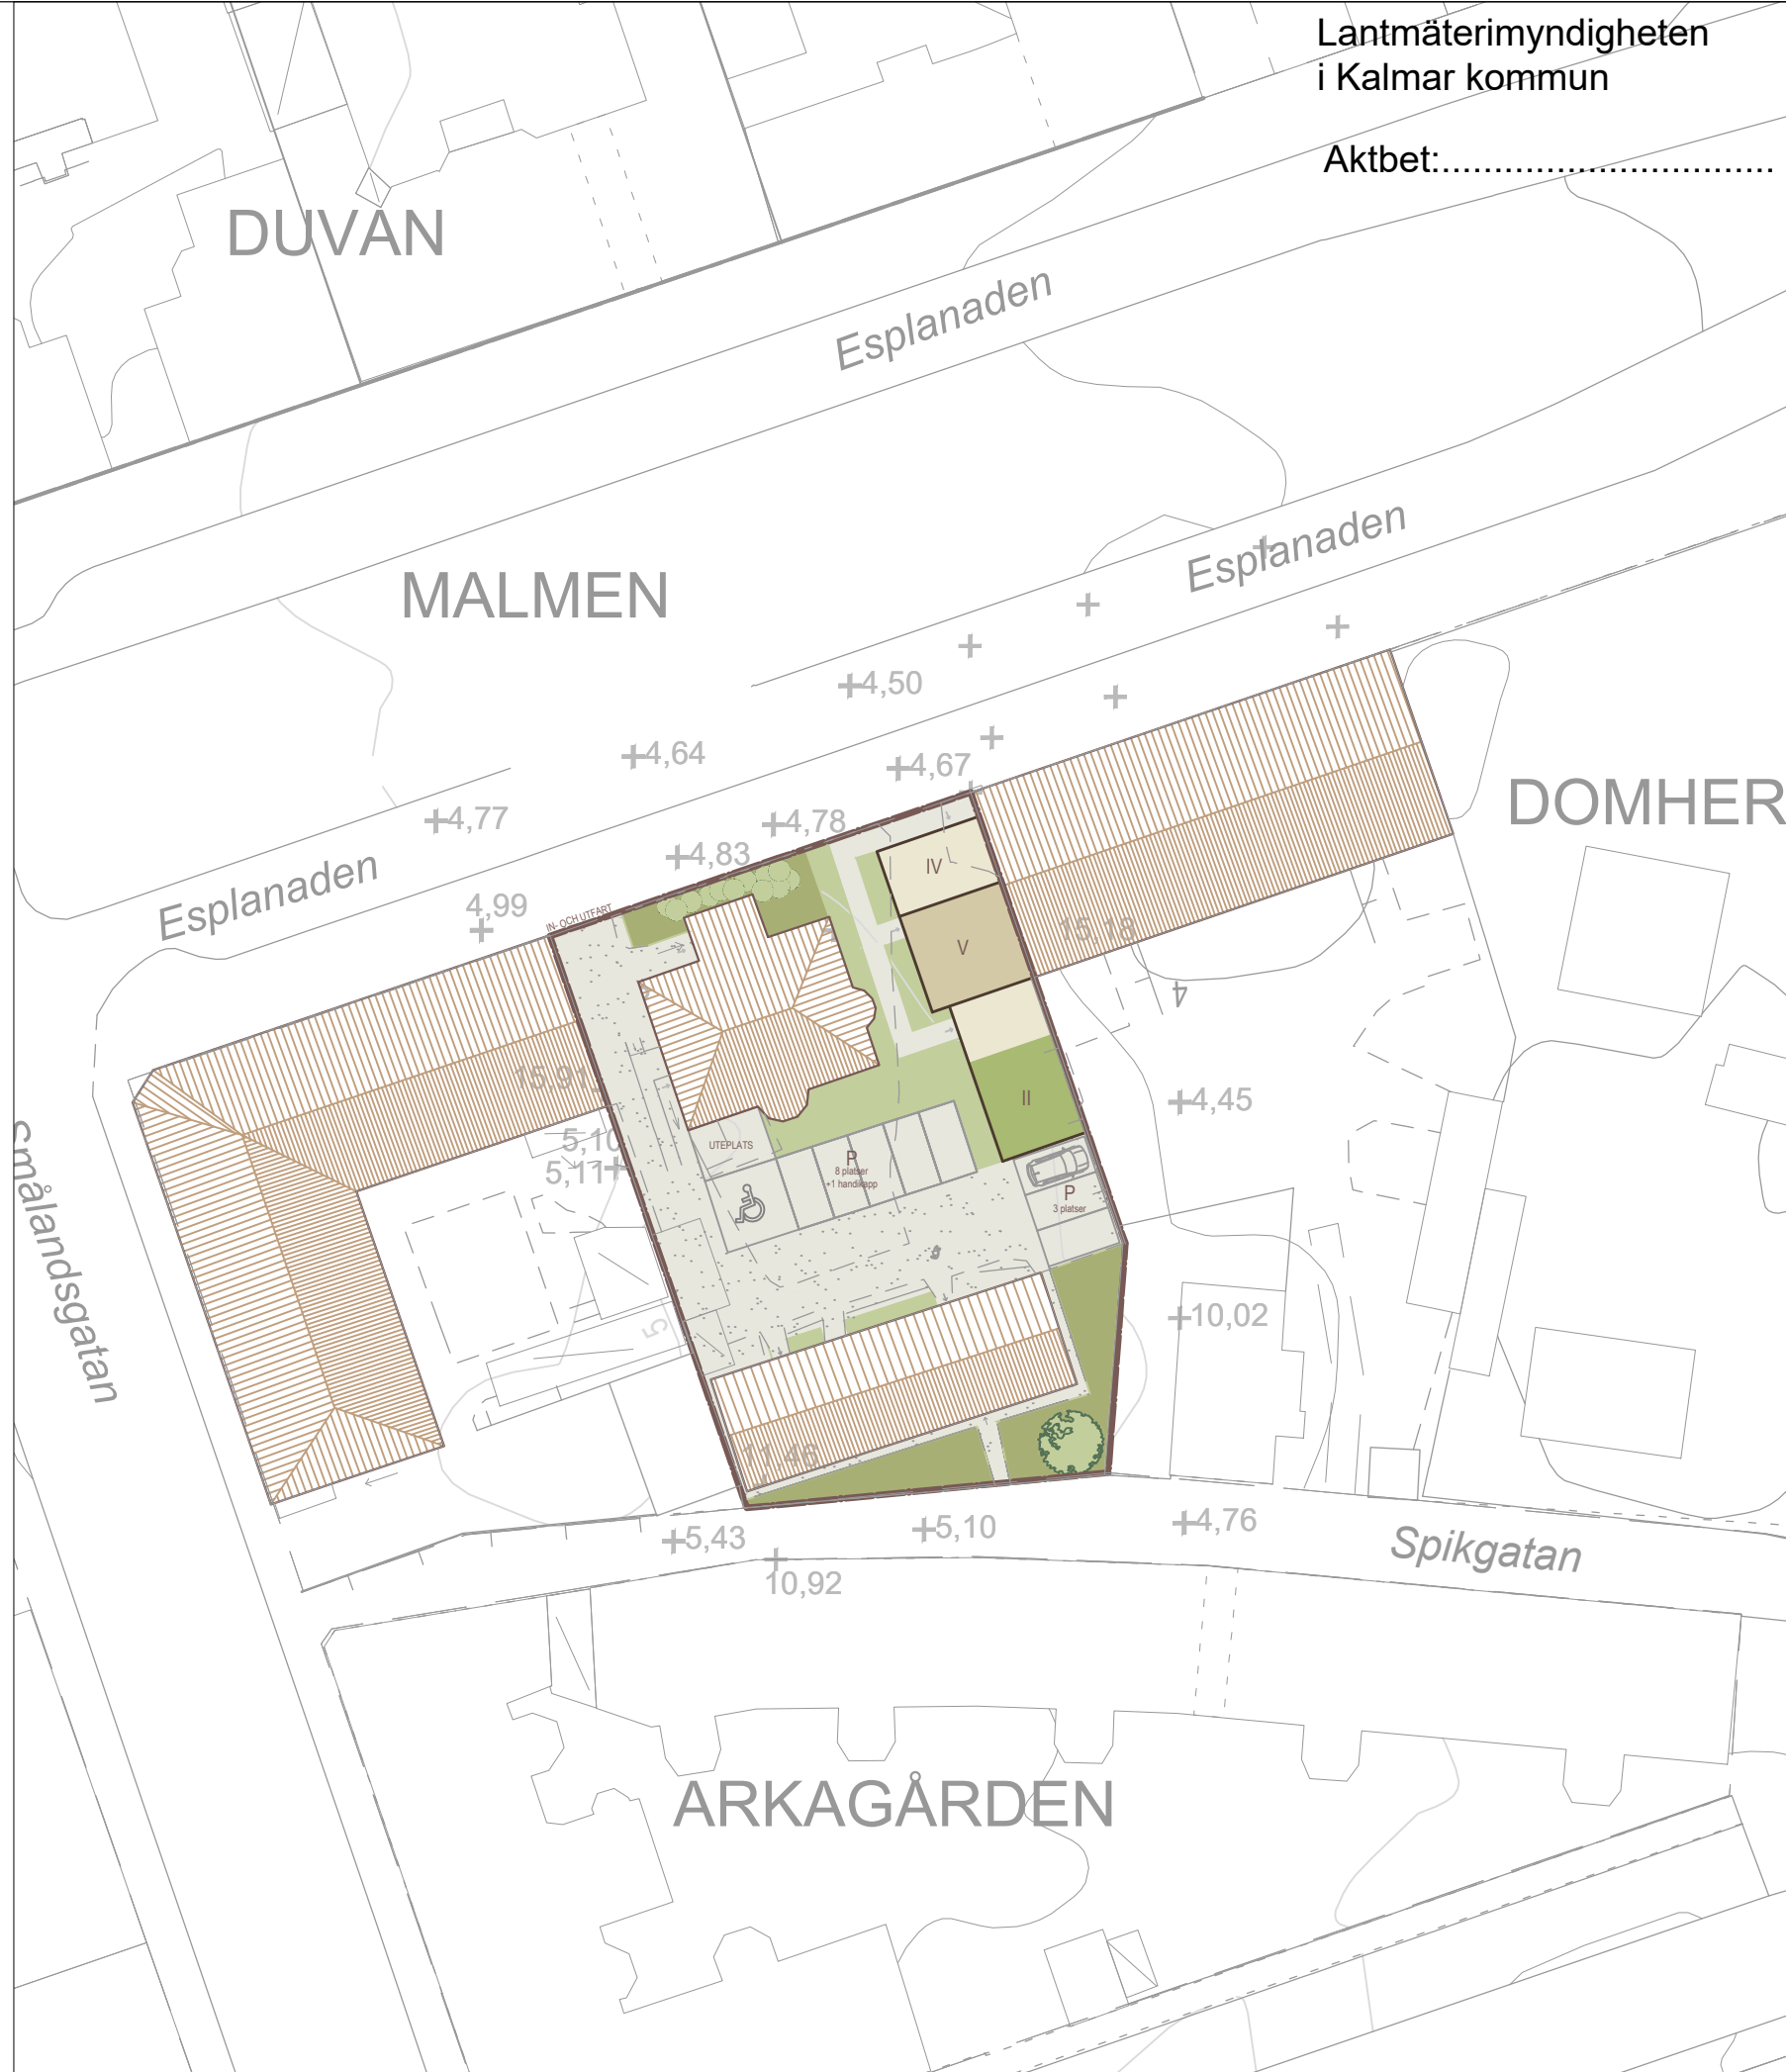

Till planen tillhör:		Planbeskrivning	Undersökning MKB	Kulturhistorisk Värdebeskrivning	Trafikbulerutredning
		Illustrationsplan	Fastighetsförteckning	PM Kalmar läns museum	Dayvattenutredning
Detaljplan för <b>Domherren 6</b>					
<b>ANTAGANDEHANDLING</b>				Beslutsdatum	Instans
				Antagande	
Upprättad: 2022-10-31		Reviderad: 2023-11-03		Laga kraft	
Filippa Eriksson Planarkitekt				Använd lagstiftning PBL (2010:900) jan 2015	
Diarienummer 2020-2248				Använda allmänna råd BFS 2020:5	