



Kalmar kommun


Utdrag över

GRÄSGÄRDE 1:18

i Kalmar kommun

Upprättad på samhällsbyggnadskontoret/
verksamhet stadsingenjör 2024-04-09

Skala: 1:500 Format för utskrift: A4

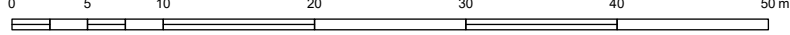**OBS!**

EJ KONTROLLERAD PÅ MARKEN.

Fastighetsgränser i kartan är översiktliga och saknar rättsverkan, jämför beslut i lantmäterihandlingar och fastighetsrättslig karta. Mindre avvikelser från byggnaders och andra objekts exakta läge kan förekomma då inmätning på marken ej skett.

EVENTUELLA LEDNINGAR REDOVISAS EJ.

Situationsplan

2024-04-09


Tillbyggnad bostadshus


F. Olsson SAR/MSA

Tillbyggnad


Rivning

Alla mått i meter.

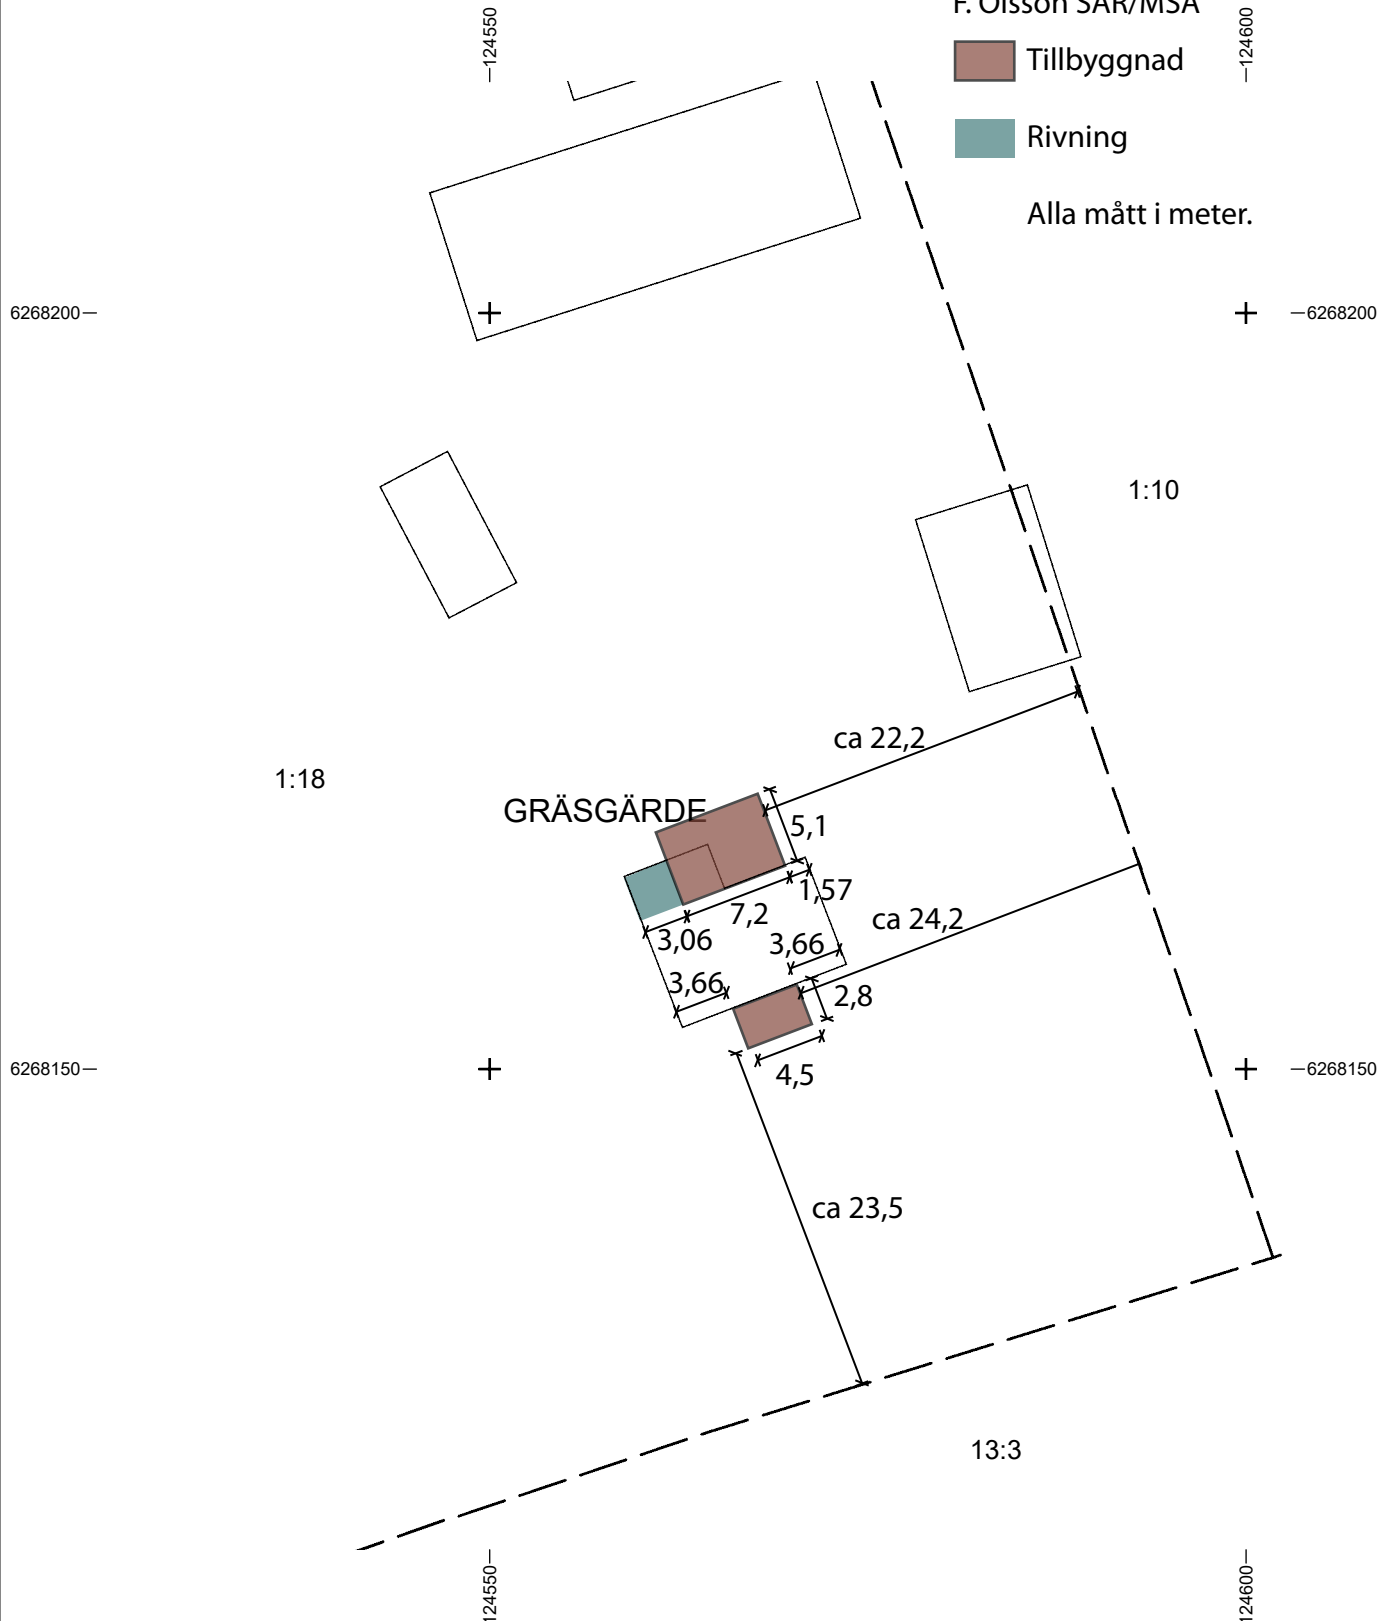

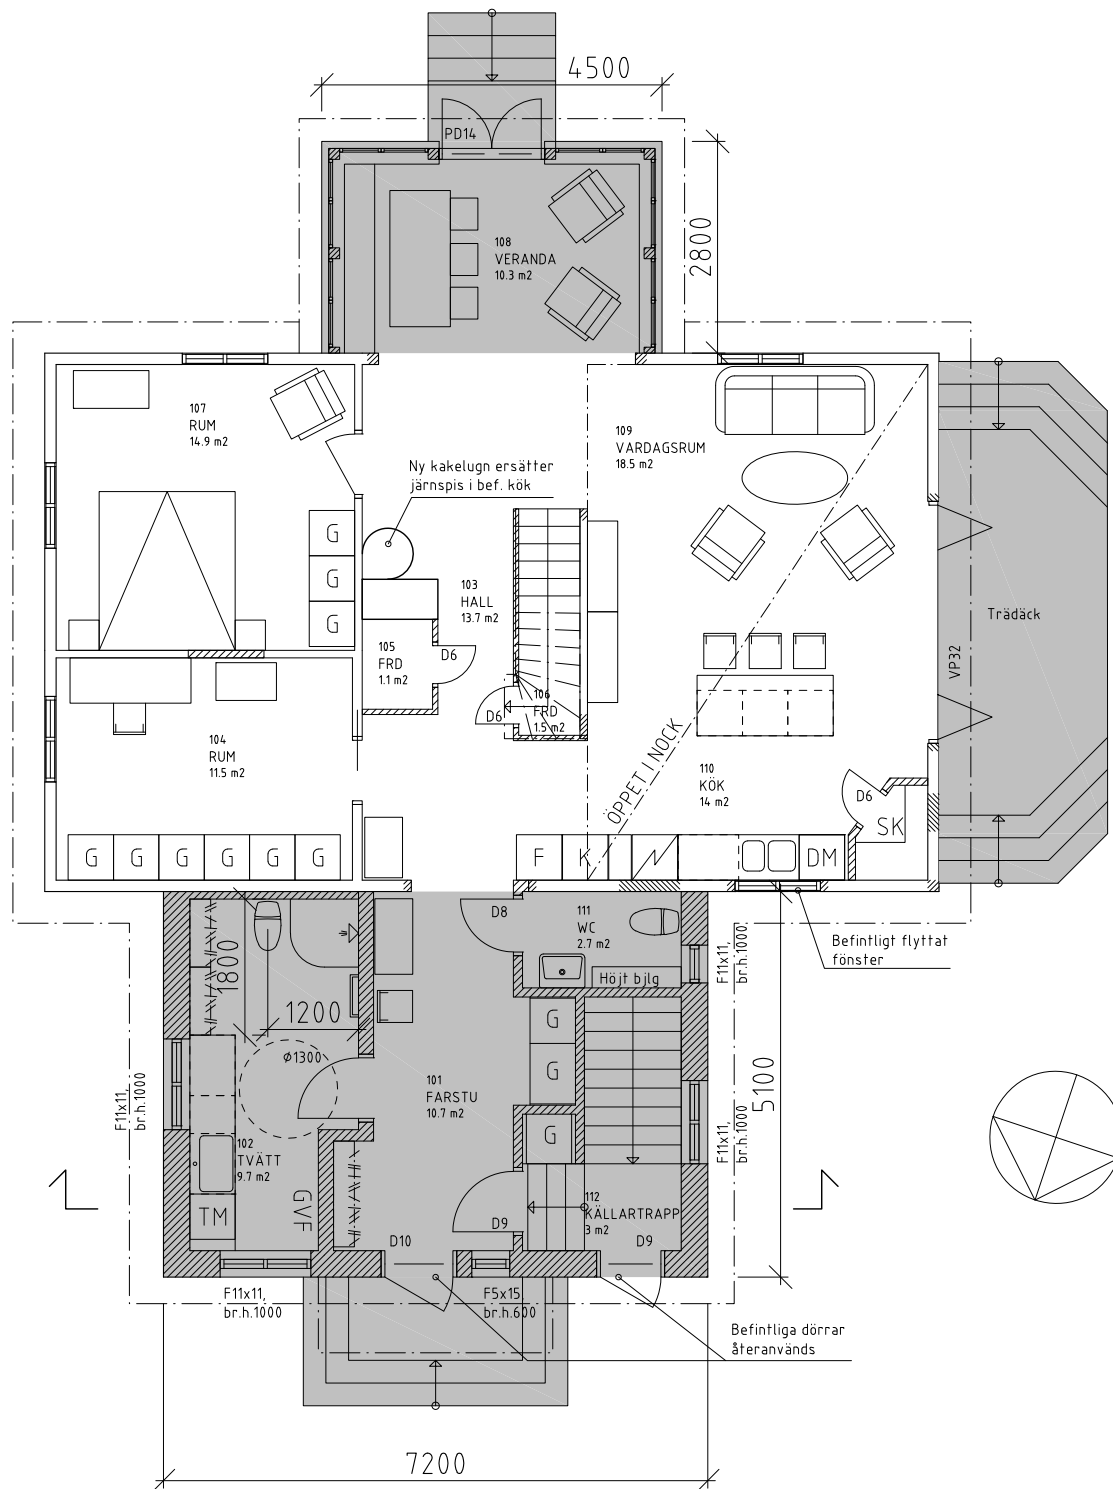

PLAN, BOTTENVÅNING

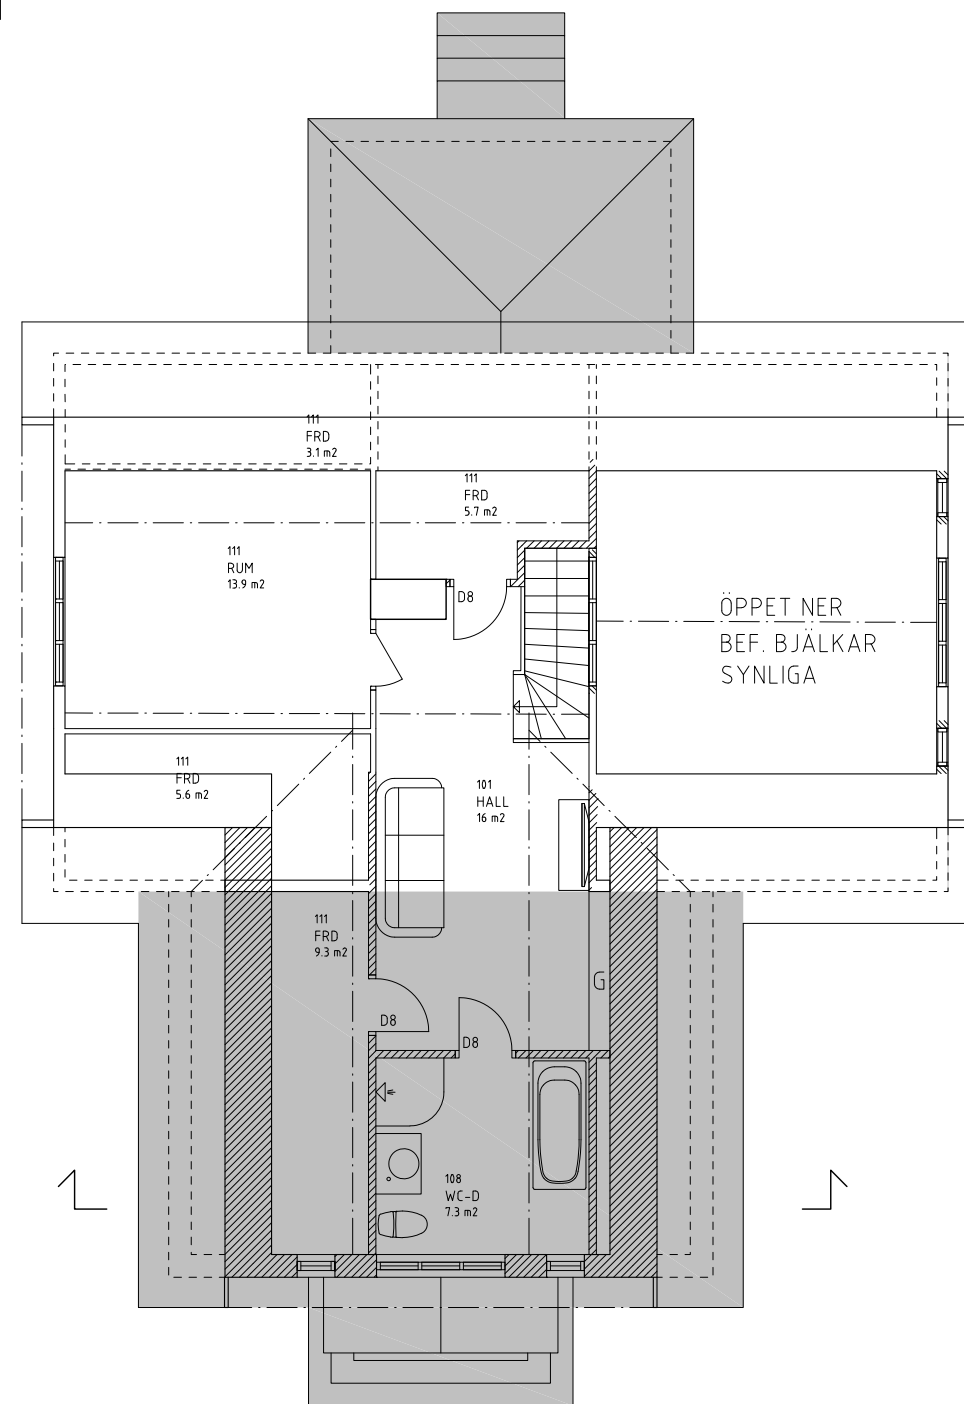

PLAN, ÖVERVÅNING

ALLMÄNNA ANVISNINGAR

ALLA MÅTT ANGES I MM.

- BEFINTLIG DÖRR
- NY DÖRR

- HÅLTAGNING
- BEFINTLIG VÄGG

- NY VÄGG
- TILLBYGGNAD

YTOR EFTER TILLBYGGNAD/OMBYGGNAD

BYA 133 m²
BTA 178,3 m²
OPA 2,6 m²

VARAV TILLKOMMANDE
BYA 31,5 m²
BTA 76,8 m²
OPA -0,8 m²


JÄMFÖR ÄVEN MED RITNING A-00-1,
A-00-2, A-40-2, A-40-3

REV. A, 240409, FÖRTYDLIGANDE TILLBYGGNAD, TILLGÄNGLIG WC,
FÖRTYDLIGANDE HÖJDER PÅ SEKTION. /F. OLSSON

Patrik O. Kerstin Lundqvist	BYGGLOVSHANDLING		DATUM 24.03.16
	BOSTADSHUS, FÖRSLAG TILLBYGGNAD PLANER		ANSVARIG F. OLSSON, SAR/MSA
GRÄSGÄRDE 1:18 KALMAR KOMMUN	UPPDRAG VIMMERSMO	RITAD/KONSTRUERAD AV F. OLSSON	SKALA 1:100 (A3)
	HANDLÄGGARE		NUMMER A-40-1
			BET A

REF:

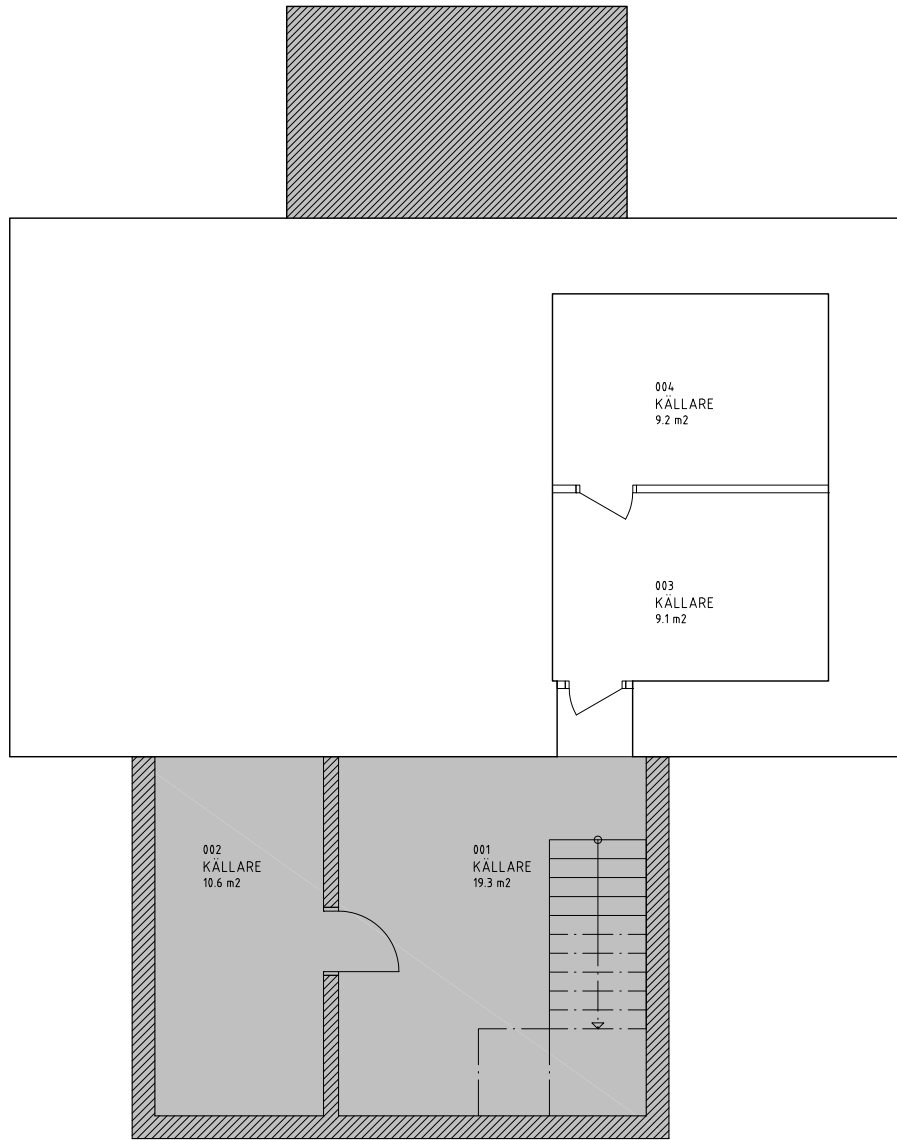


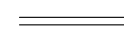


LAGER: SB11




PLAN, KÄLLARVÅNING

ALLMÄNNA ANVISNINGAR

ALLA MÅTT ANGES I MM.

-  BEFINTLIG DÖRR
-  NY DÖRR
-  HÅLTAGNING
-  BEFINTLIG VÄGG
-  NY VÄGG
-  TILLBYGGNAD

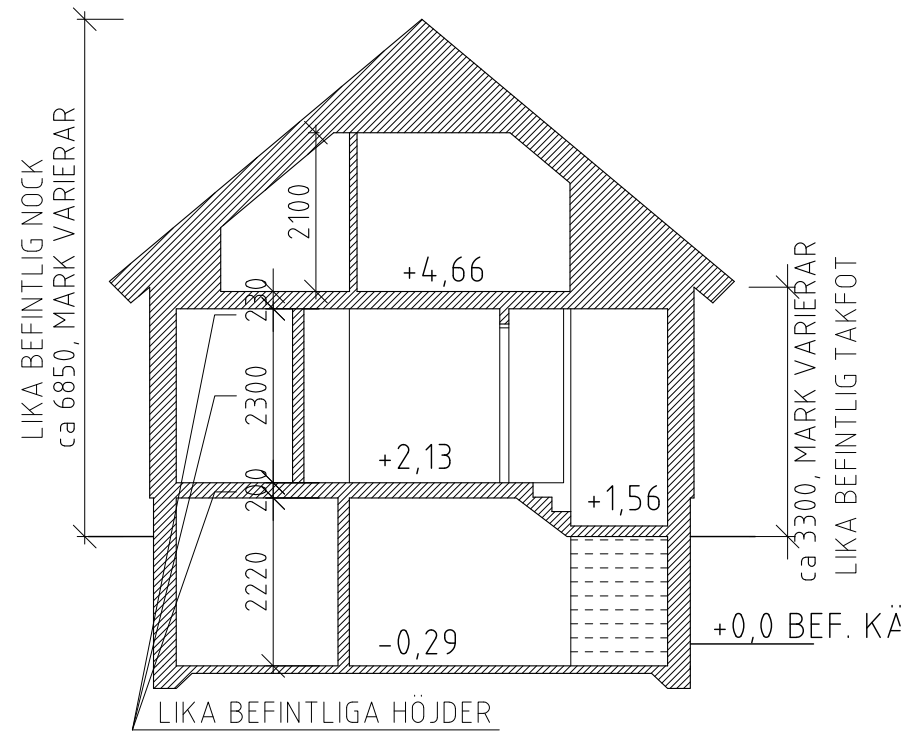

SEKTION, TILLBYGGNAD

REV. A, 240409, FÖRTYDLIGANDE TILLBYGGNAD, TILLGÄNGLIG WC, FÖRTYDLIGANDE HÖJDER PÅ SEKTION. /F. OLSSON

PATRIK O. KERSTIN LUNDQVIST	BYGGLOVSHANDLING		DATUM 24.03.16
	BOSTADSHUS, FÖRSLAG TILLBYGGNAD		ANSVARIG F. OLSSON, SAR/MSA
GRÄSGÄRDE 1:18 KALMAR KOMMUN	PLAN		SKALA 1:100 (A3)
	SEKTION TILLBYGGNAD		NUMMER A-40-2
	UPPDRAG VIMMERSMO	RITAD/KONSTRUERAD AV F. OLSSON	HANDLÄGGARE BET A

REF:

LAGER: SB11