


DENNA RITNING FÖRBLIR VÅR EGENDOM OCH FÅR EJ UTAN VÅRT
MEDGIVANDE KOPIERAS ELLER LÄGGAS TILL GRUND FÖR
TILLVERKNING, FÖREVISAS FÖR ELLER UTLÄMNAS TILL TREDJE
PERSON ELLER KONKURRERANDE FIRMA

VISSA AVVIKELSER I PLANLÖSNING OCH UTRUSTNING KAN FÖREKOMMA.

- ▶ FÖRFRÅGNINGSUNDERLAG
- ▶ ARBETSRTNING
- ▶ BYGGLOVSRTNING
- ▶ RELATIONSRTNING


RAMIRENT

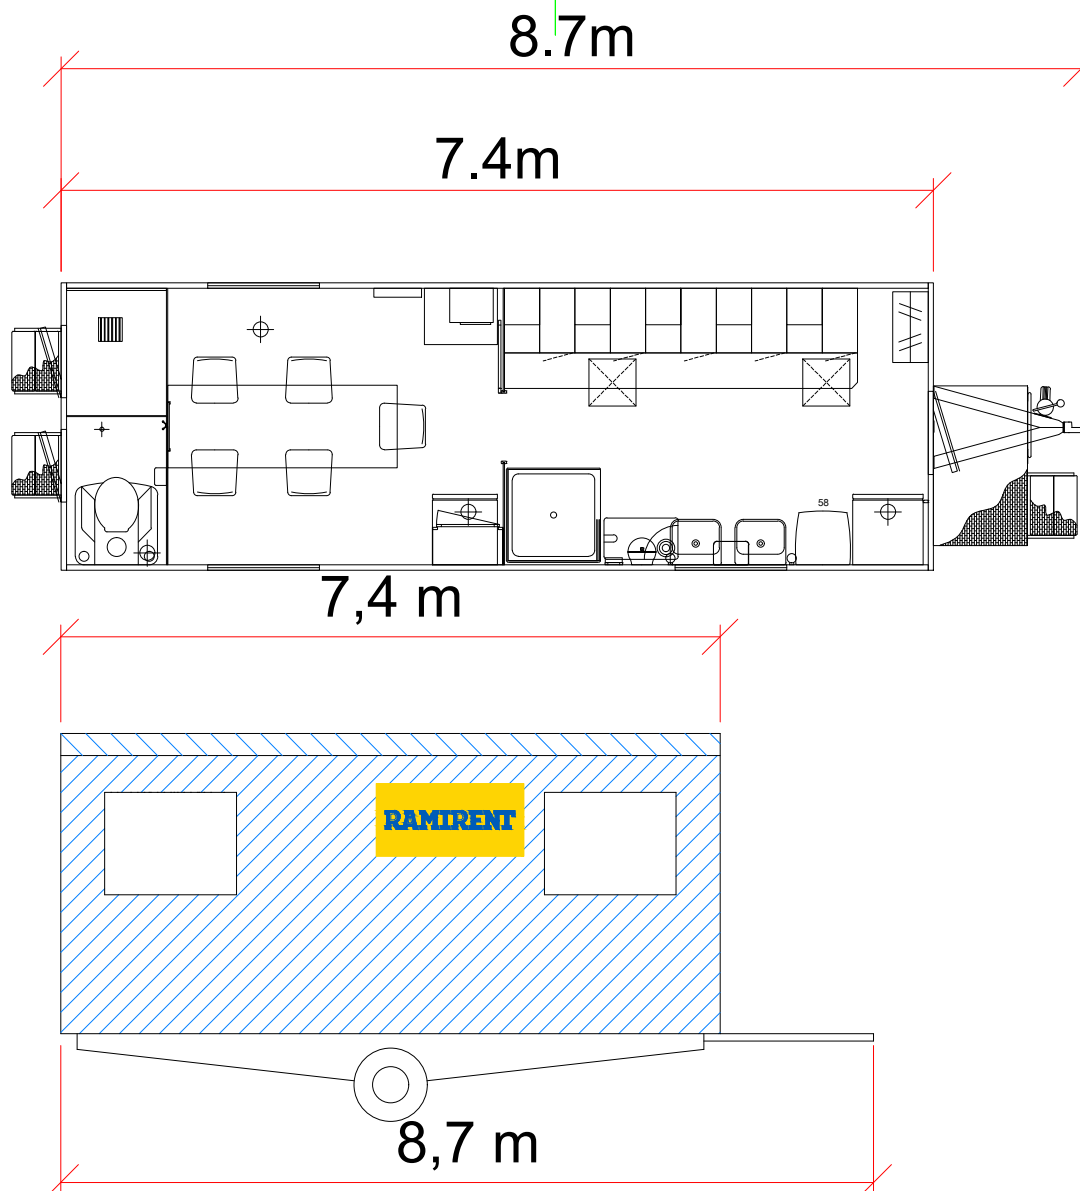

Drawn
Checked
Scale 1:64.233
Project No.
Date
Dwg. no.

DENNA RITNING FÖRBLIR VÅR EGENDOM OCH FÅR EJ UTAN VÅRT
MEDGIVANDE KOPIERAS ELLER LÄGGAS TILL GRUND FÖR
TILLVERKNING, FÖREVISAS FÖR ELLER UTLÄMNAS TILL TREDJE
PERSON ELLER KONKURRERANDE FIRMA

VISSA AVVIKELSER I PLANLÖSNING OCH UTRUSTNING KAN FÖREKOMMA.

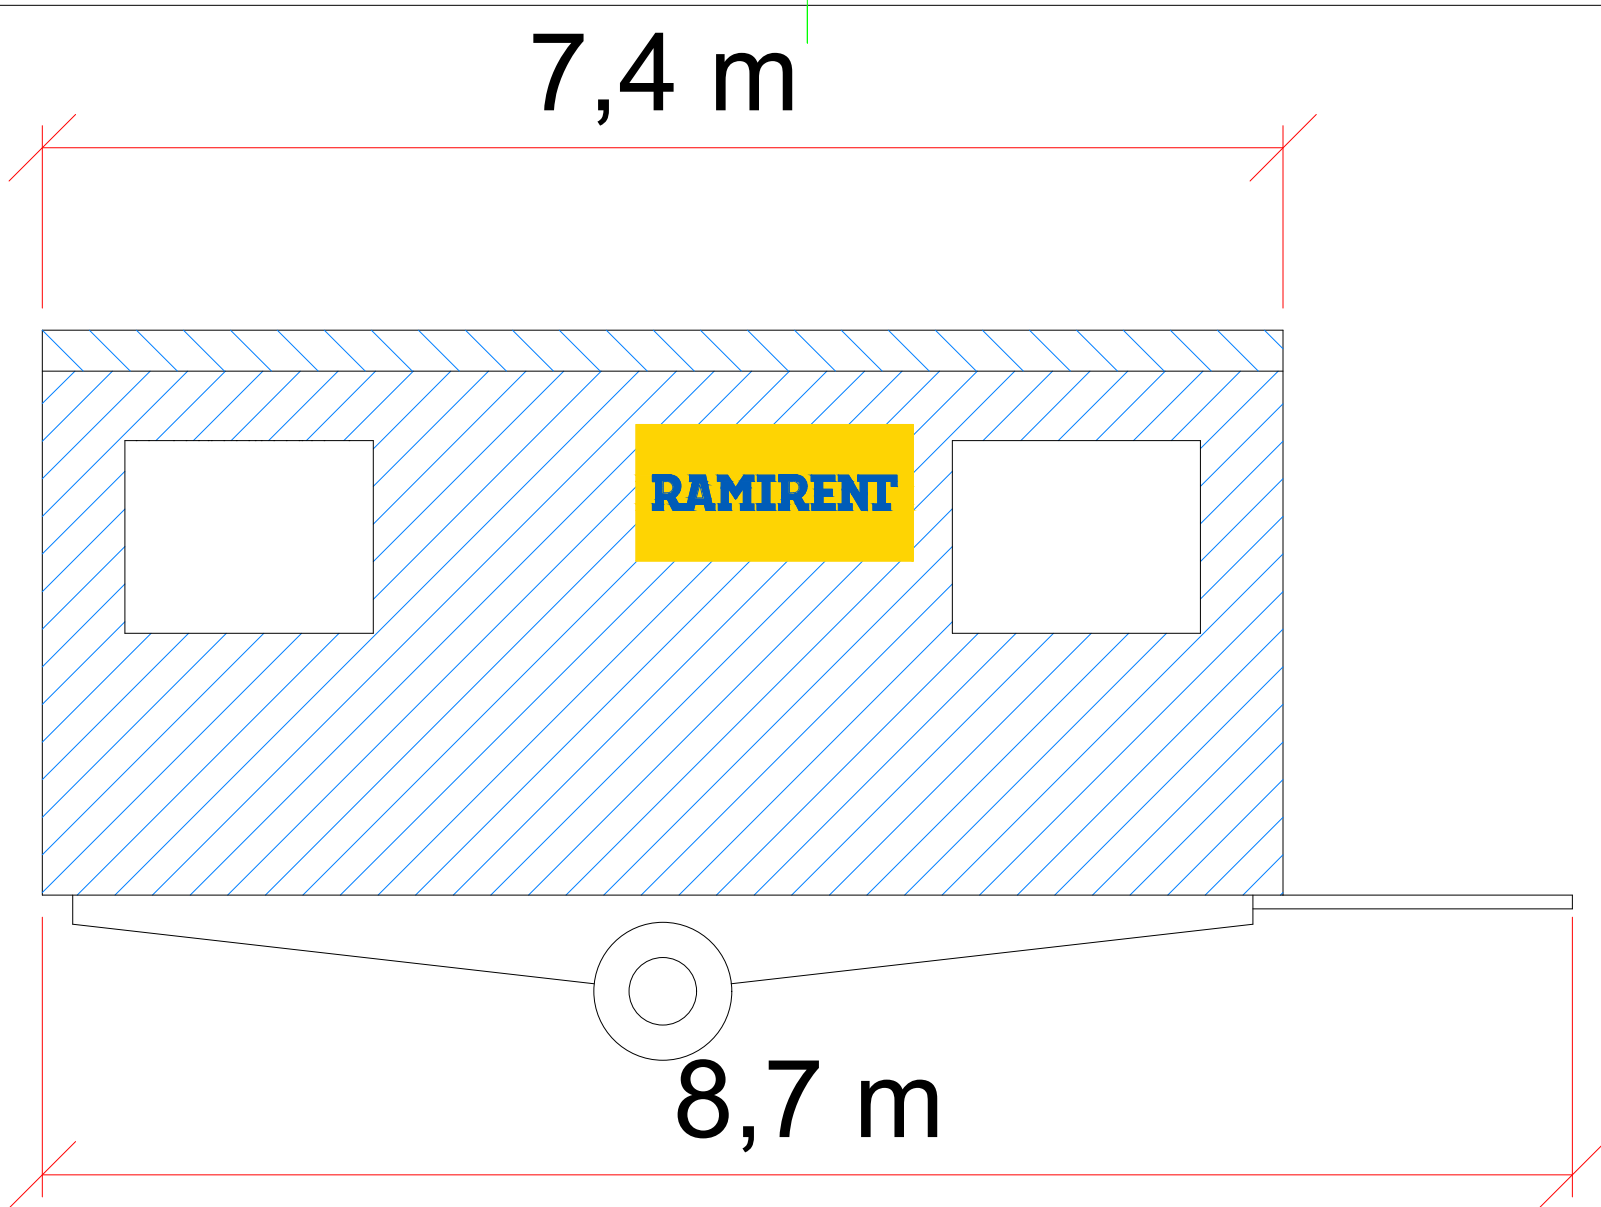

- ▶ FÖRFRÅGNINGSUNDERLAG
- ▶ ARBETSRTNING
- ▶ BYGGLOVSRTNING
- ▶ RELATIONSRTNING



Drawn
Checked
Scale 1:34.126
Project No.
Date
Dwg. no.