




fasad mot norr.

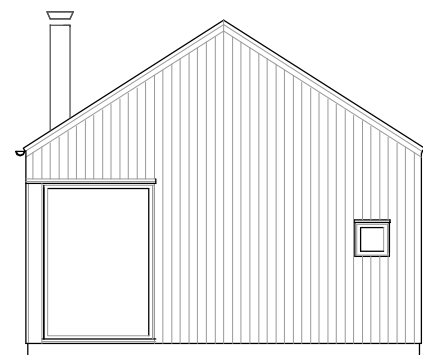


fasad mot väster

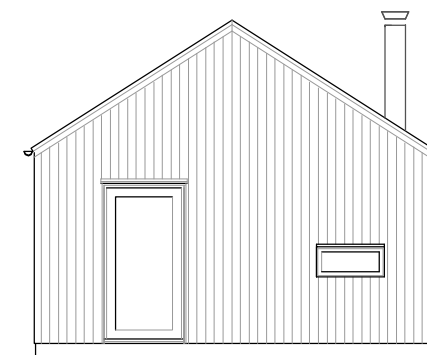

fasad mot öster

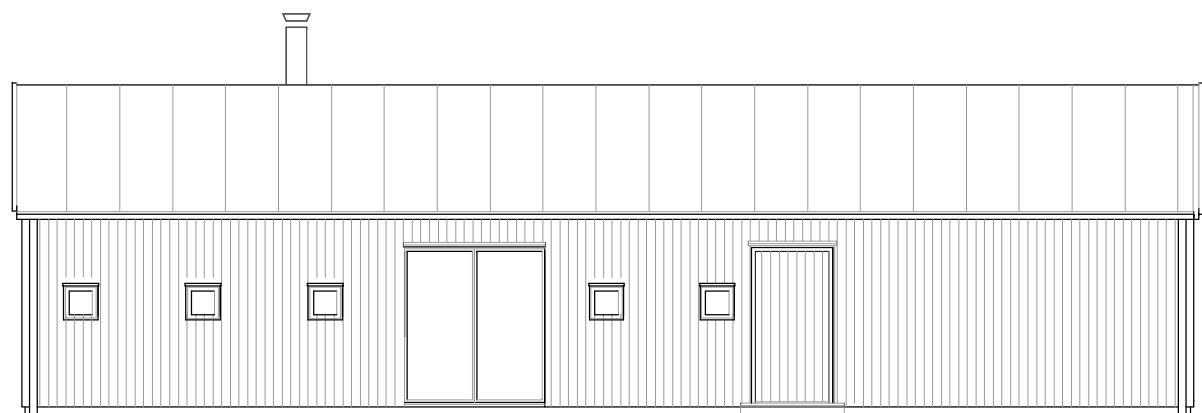


fasad mot söder

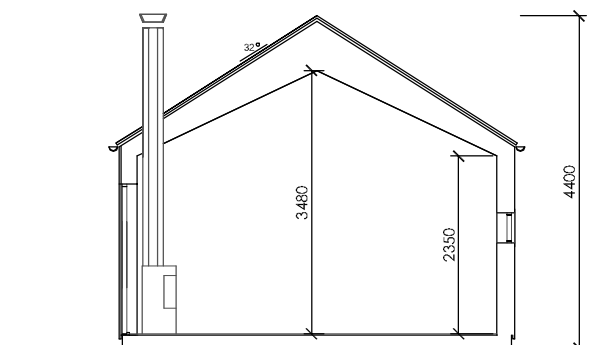


SEKTION

skala 1:50

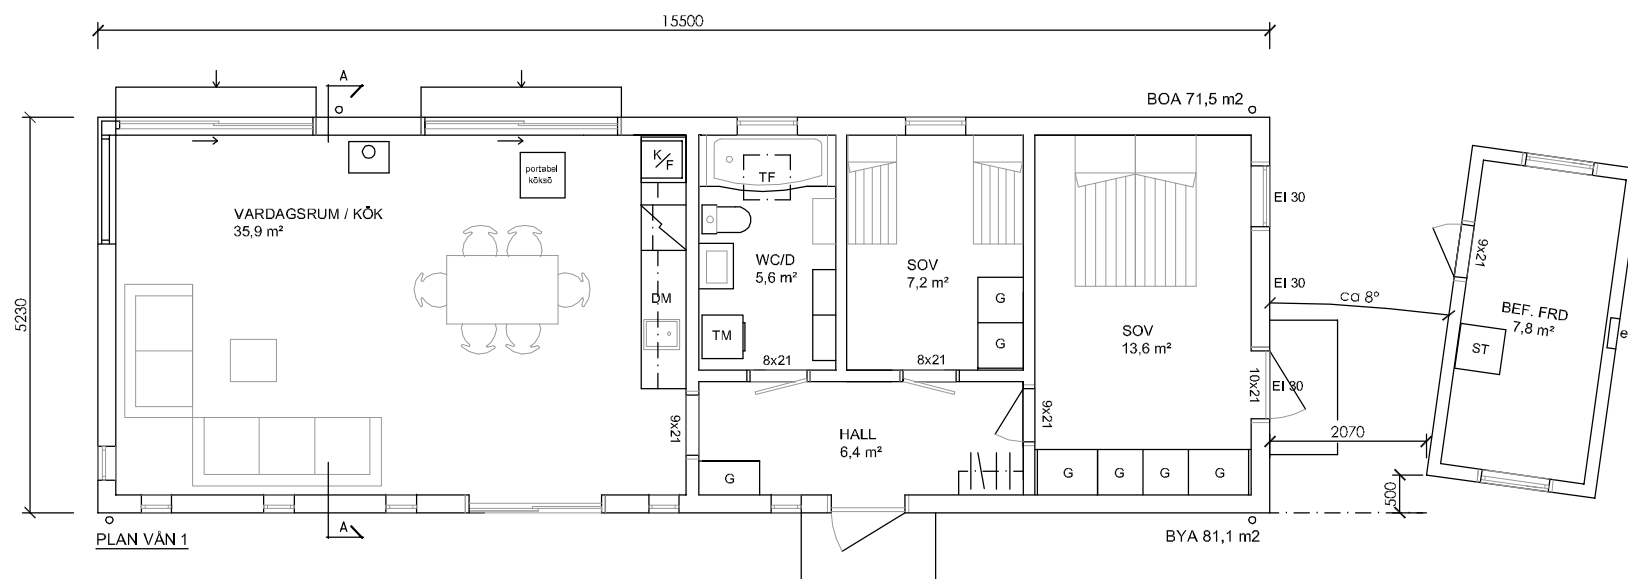

PLAN VÅN 1

BYA 81,1 m²

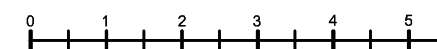

A	REV KÖK	CT	23-09-25
BET	ANT	ÄNDRINGEN AVSER	SIGN DATUM
BYGGLOVSRITNING			
Arkitekt & Miljö AB			
Stortorget 34			
392 31 Kalmar			
Tel 0480-20500 070-5122406			
UPPDRAG NR	RITAD AV	HANDLÄGGARE	
	CT	CT	
DATUM	ANSVARIG		
2024-02-29			
KALMAR REV 4:8			
NYBYGGNAD AV FRITIDSHUS			
PLAN, SEKTION OCH FASADER			
KALMAR KOMMUN			
SKALA	NUMMER	T BET	
1:100	A:001	A	