

Utdrag över

MOTORN 9

i Kalmar kommun

Upprättad på samhällsbyggnadskontoret/
verksamhet stadsingenjör 2024-04-24


Skala: 1:500 Format för utskrift: A4

**OBS!**





EJ KONTROLLERAD PÅ MARKEN.

Fastighetsgränser i kartan är översiktliga och saknar
rättsverkan, jämför beslut i lantmäterihandlingar och
fastighetsrättslig karta. Mindre avvikelser från
byggnaders och andra objekts exakta läge kan
förekomma då inmätning på marken ej skett.

EVENTUELLA LEDNINGAR REDOVISAS EJ.

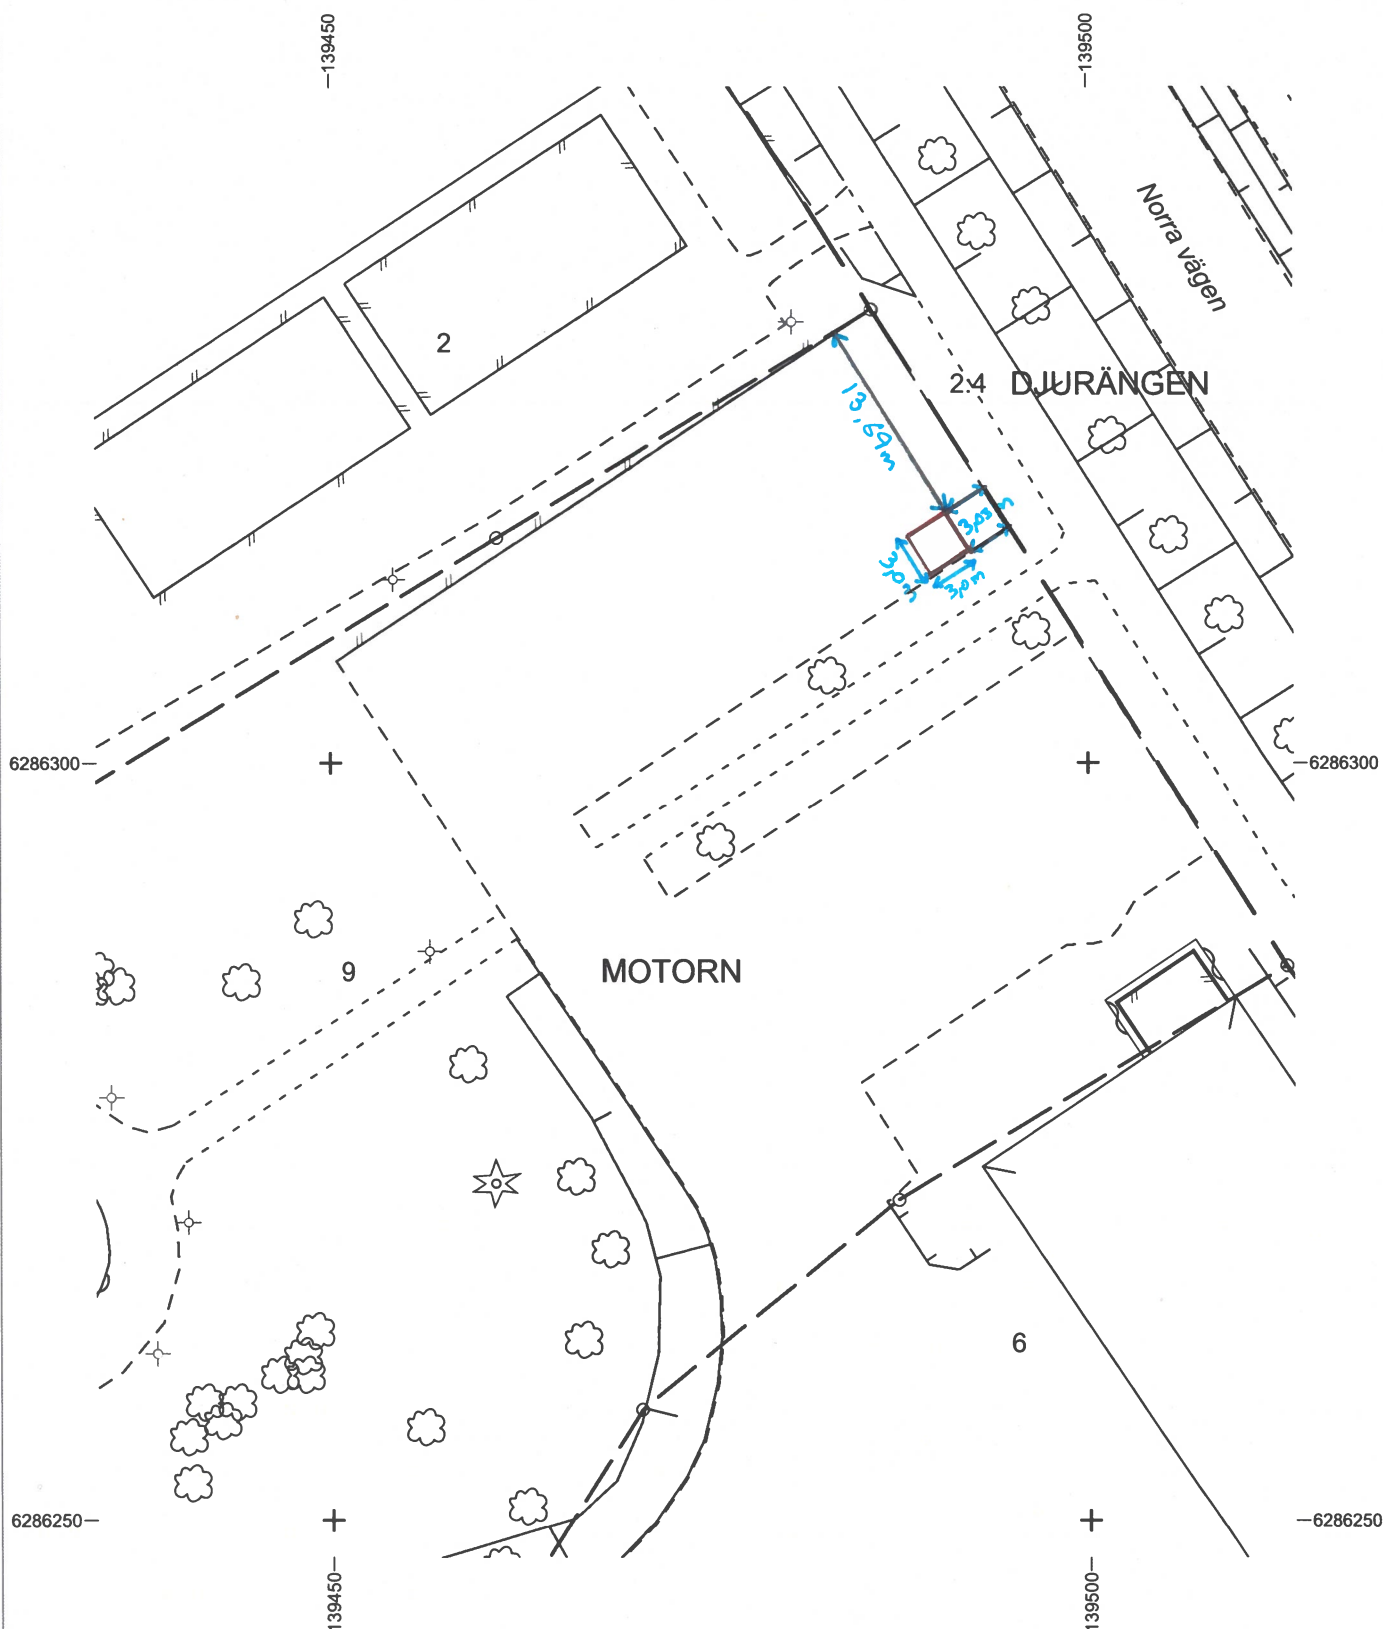

Denna ritning är KL Industris egendom. Allt obehörigt begagnande av ritningen beivras enligt lag.
KL Industri AB®

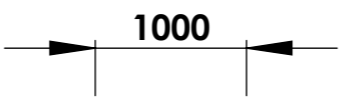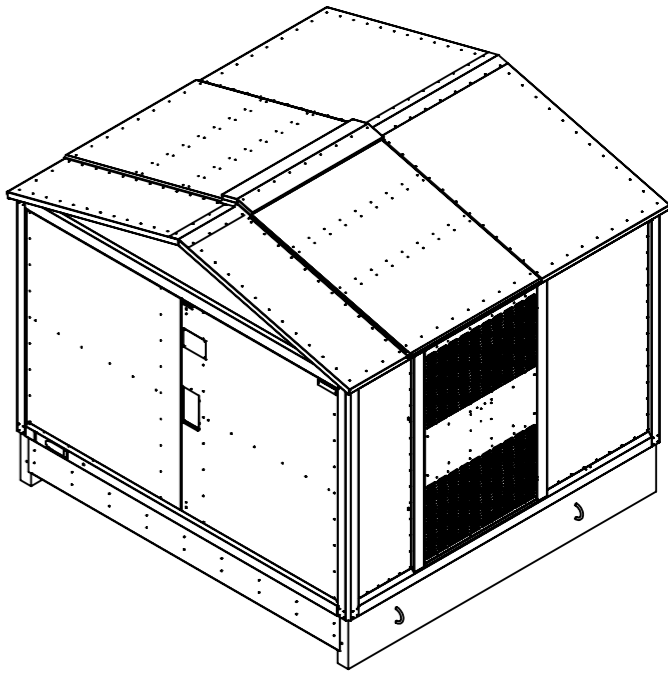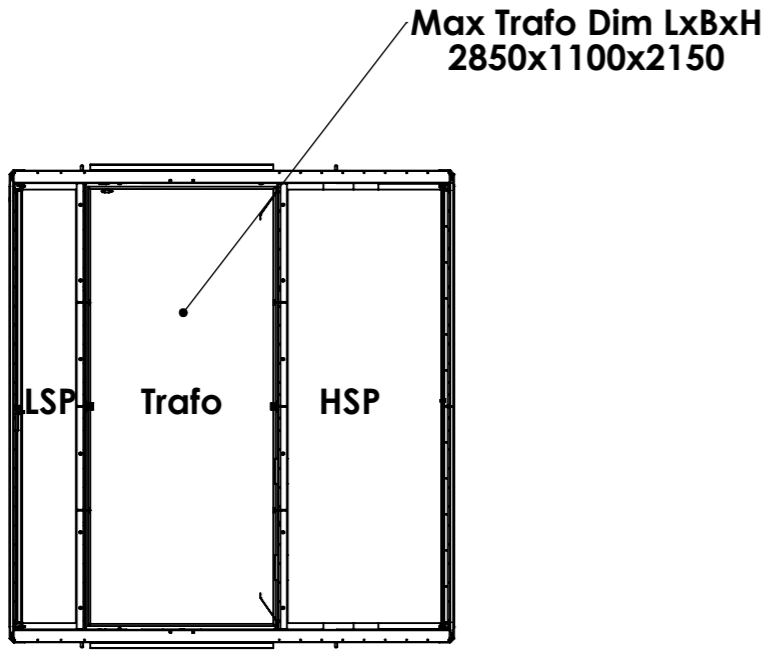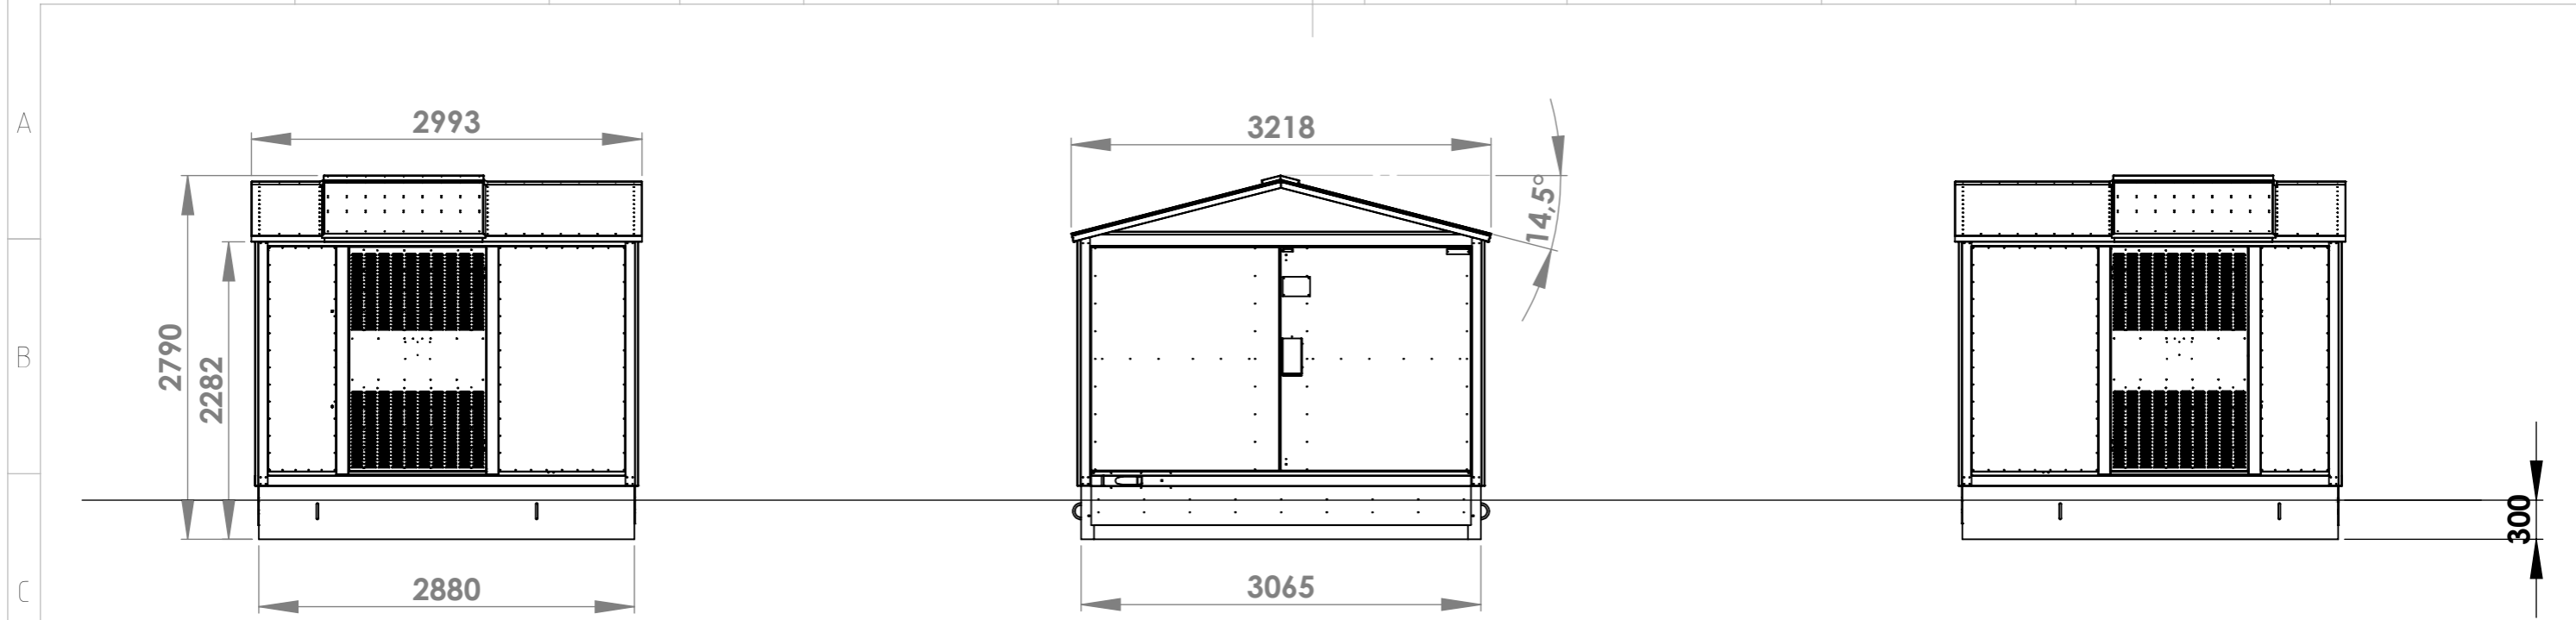

Nr	Anf	Ändring	Datum	Inf.	Godk.
1					
2					
3					

Konstr.	FR	Ritad	FR	Kop.		Kontr.		Stand.		Godk.		Skala	1:50	Datum	2013-05-03	Ersätter	
KL INDUSTRI AB® <small>MORE ELECTRIC GROUP</small>												Elit 5 BYGGLOVSRITNING		Artikel Nr.		Sida	1/1
												Ritn. Nr.	0R101087		Rev.		