



Grannehörande för bygglov

Fastighet: Stävlö 6:2

Läge: Stävlö 120

Ärende: Nybyggnad av komplementbyggnad

Sökande: Calle Simon Joel Danielsson

Beskrivning av ärendet

Samhällsbyggnadsnämnden i Kalmar kommun har mottagit en ansökan om nybyggnad av komplementbyggnad.

Anledningen till att ni hörs i detta ärende är att fastigheten ligger utanför planlagt område.

På kalmar.se/granne kan du ta del av handlingar för ärendet.

Möjlighet till yttrande

Innan samhällsbyggnadsnämnden beslutar i ärendet har du möjlighet att yttra dig om ansökan.

Ditt yttrande behöver vara skriftligt och oss tillhanda senast **2026-09-22**.

Vid yttrande är det viktigt att diarienumret anges. Skicka gärna ditt yttrande via e-post till sam.byggnadskontoret@kalmar.se.

Vänliga hälsningar

Bygglovsenheten
Kalmar kommun



Kalmar kommun


Utdrag över

STÄVLÖ 6:2

i Kalmar kommun

Upprättad på samhällsbyggnadskontoret/
verksamhet stadsingenjör 2026-06-23


Skala: 1:500 Format för utskrift: A4

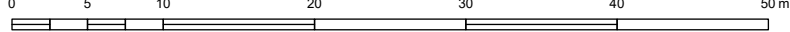**OBS!**

EJ KONTROLLERAD PÅ MARKEN.


Fastighetsgränser i kartan är översiktliga och saknar
rättsverkan, jämför beslut i lantmäterihandlingar och
fastighetsrättslig karta. Mindre avvikelser från
byggnaders och andra objekts exakta läge kan
förekomma då inmätning på marken ej skett.

EVENTUELLA LEDNINGAR REDOVISAS EJ.

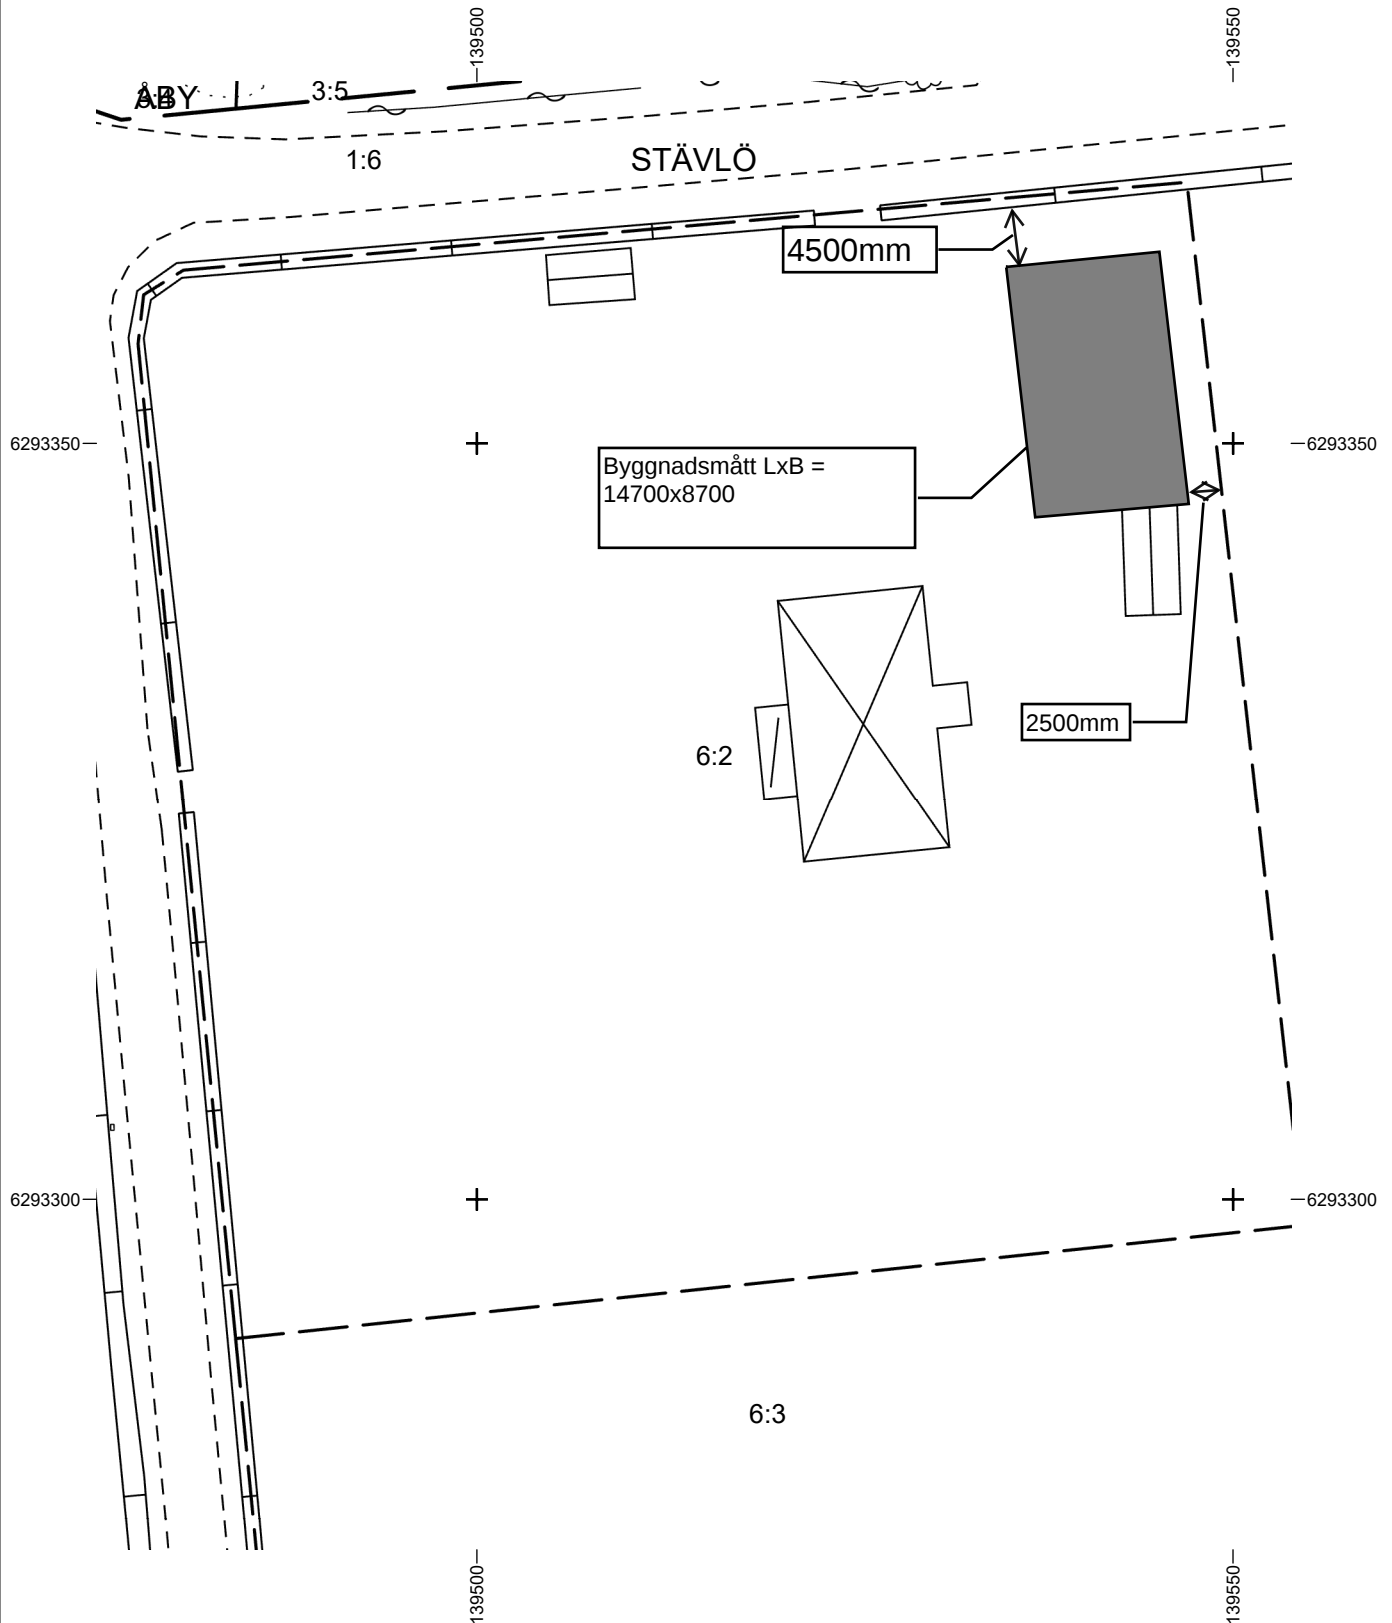


Grundmått: 8455x14455

Ritningen visar byggnadens yttermått vilket inte är det samma som grundens mått. Se grundritning

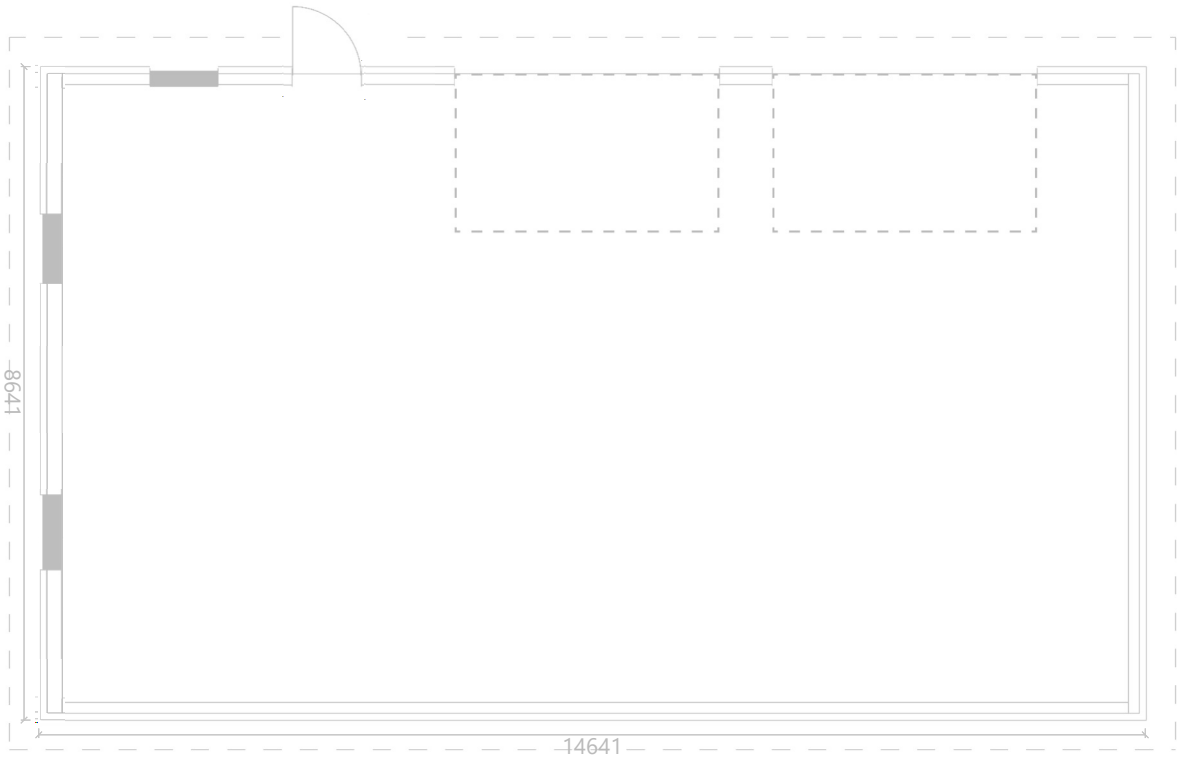

BYA: 126,5 m²
BRA: 115,7 m²

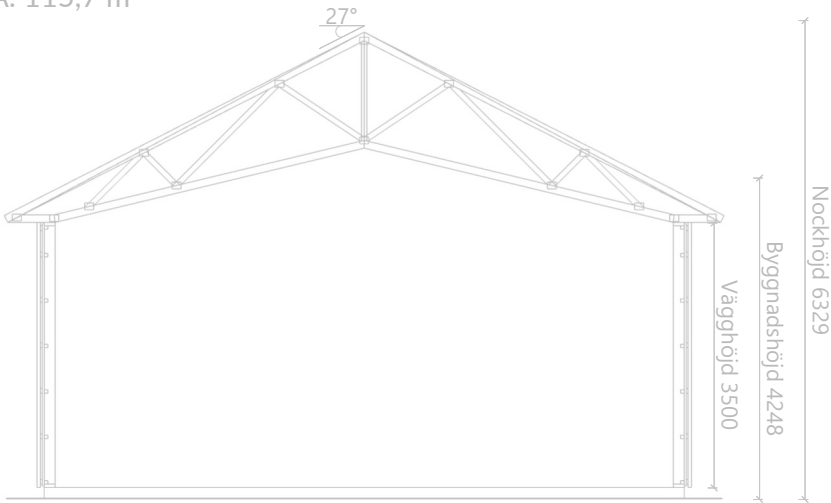

Skala 1:100



Meter

Plan-och sektionsritning



Byggnadstyp
Garage

Fastighetsbeteckning
Stävlö 6:2

Ägare
Calle Danielsson

Mail adress
danielsson.calle@gmail.com

Telefon
070-6651145


Ritningsdatum
2026-08-10

Ritad av
CalleD

Rev.
4

Skala
1:100 A3

Nummer

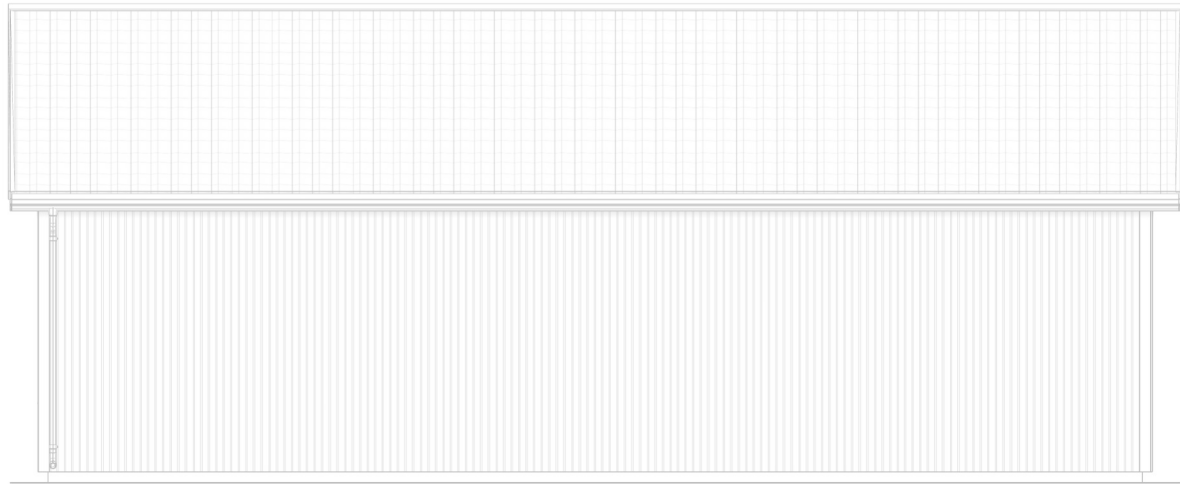

Fasad mot: Öst



Fasad mot: Norr

Skala 1:100



Meter

Fasadritning		
CALLE DANIELSSON ARKITEKTUR		
Byggnadstyp	Garage	
Fastighetsbeteckning	Stävlö 6:2	
Ägare	Calle Danielsson	
Mail adress danielsson.calle@gmail.com		Telefon 070-6651145
Ritningsdatum 2026-08-10	Ritad av CalleD	Rev. 4
Skala 1:100 A3	Nummer	



Fasad mot: Väst



Fasad mot: Söder

Skala 1:100



Meter

Fasadritning			
CALLE DANIELSSON ARKITEKTUR			
Byggnadstyp		Garage	
Fastighetsbeteckning		Stävlö 6:2	
Ägare		Calle Danielsson	
Mail adress		Telefon	
danielsson.calle@gmail.com		070-6651145	
Ritningsdatum		Ritad av	Rev.
2026-08-10		CalleD	4
Skala		Nummer	
1:100 A3			