



# ILLUSTRATIONSKARTA

GRUNDKARTA över  
NAMNERUM 2:1 och 3:15  
Kalmar kommun

UPPGIFTER OM GRUNDKARTAN:  
Utdrag ur Kalmar kommuns baskarta,  
samt kontroll med nymätning.

Koordinatsystem SWEREF 99 16 30  
Höjdsystem RH 2000

Samhällsbyggnadskontoret, Kalmar kommun  
ansvarar ej för bifogade ledningar.

Upprättad på samhällsbyggnadskontoret,  
verksamhet stadsingenjör 2025-10-31.

Marcus Eriksson  
Lantmätaringenjör


Johan Andersson  
Kartingenjör

## Innehållsförteckning grundkarta

- — Plangräns
- — — — Kvartersträns
- — — — Fastighetsgräns
- — — — Fastighetsbeteckning
- NAMNERUM Traktnamn/kvarternamn
- 2:1 Fastighetsbeteckning
- ga:1 Gemensamhetsanläggning
- s:1 Samfällighet
- — — — Staket
- — — — Slänt
- — — — Väggkant
- — — — Höjdkurvor
- — — — Ägoslagsgräns
- — — — Plangräns
- — — — Gemensamhetsanläggning



Skala 1:1000 (A1)  
1:2000 (A3)  
0 10 20 40 60 80 100 m

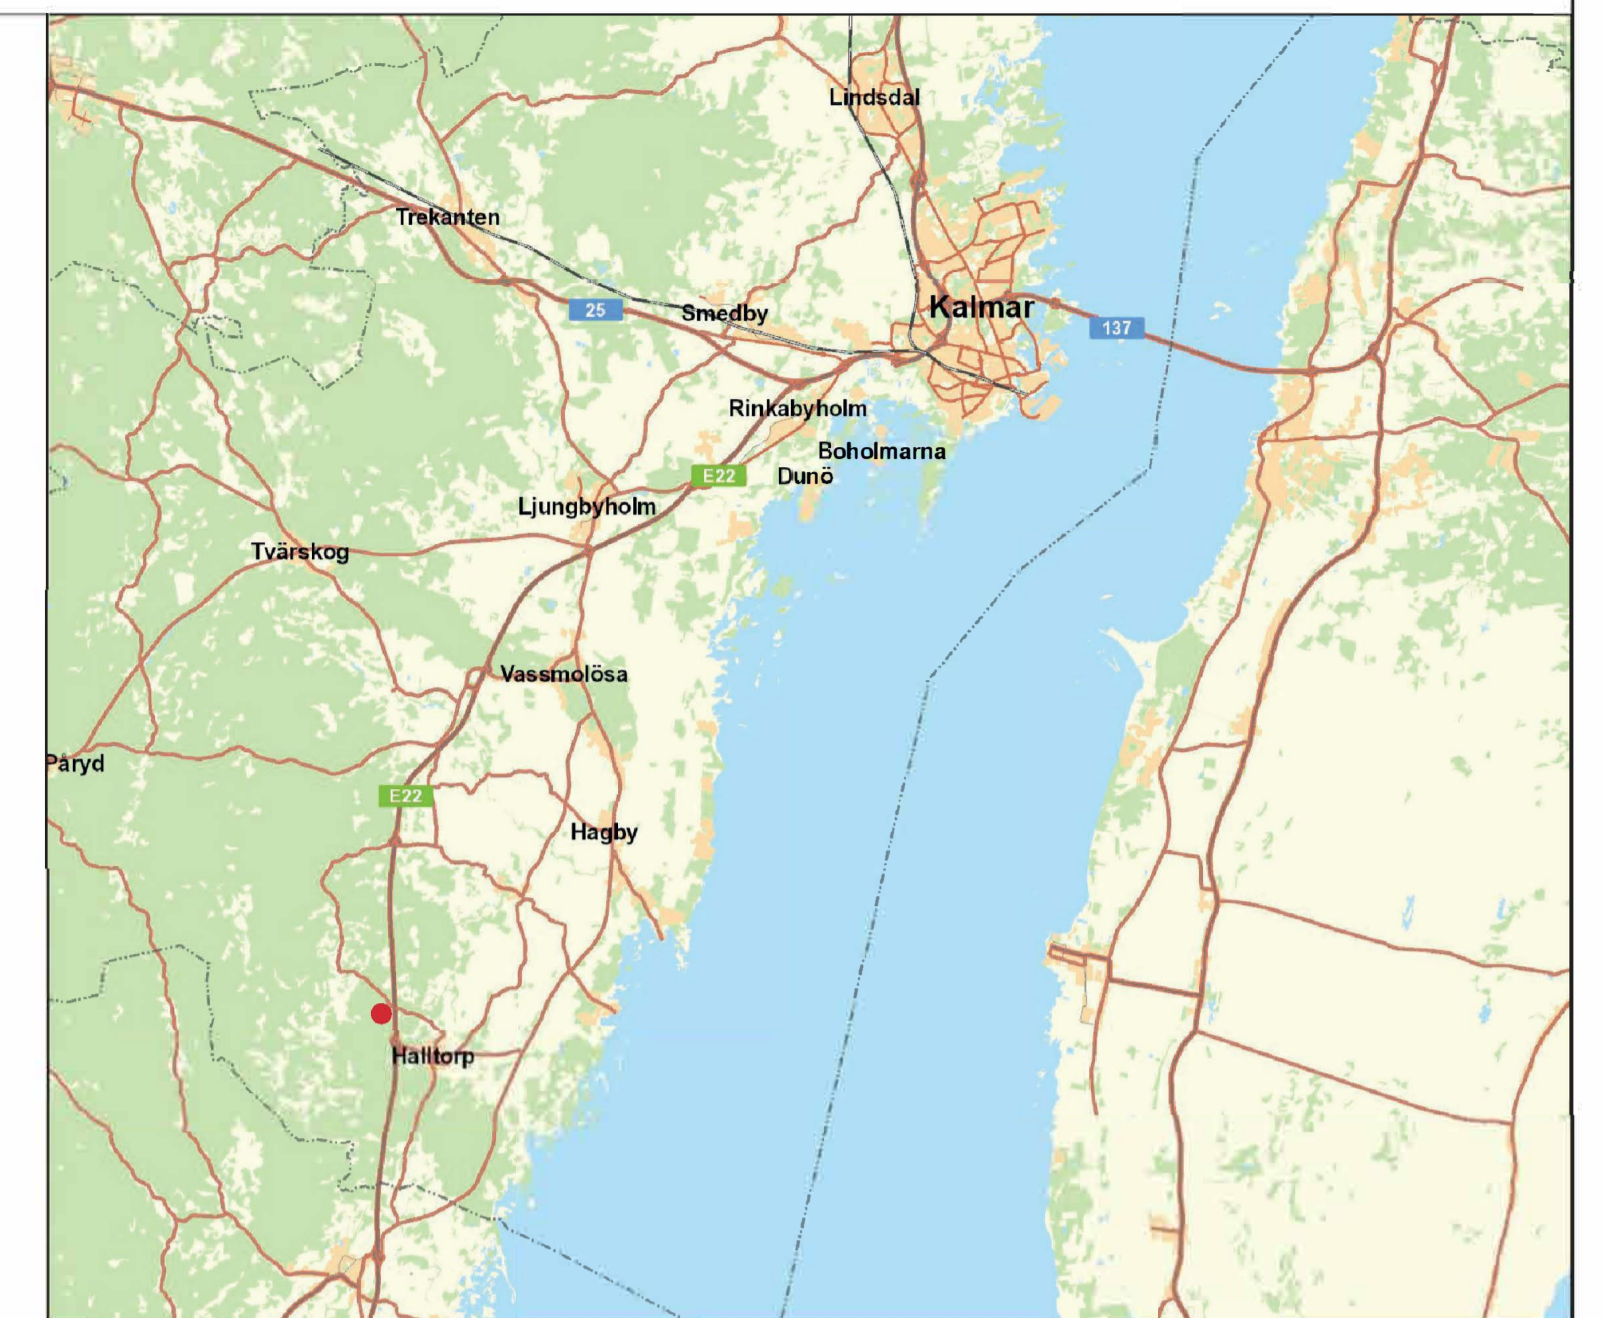

## TECKENFÖRKLARING

### Teckenförklaring

- — — — Planområdesgräns
- Byggnad med bostadsfunktion  
och utemiljöer för kriminalvården
- Byggnad
- — — — Vägar och stråk
- Bil
- träd



Kalmar kommun  
WWW.KALMAR.SE

### Detaljplan för Ötökning av kriminalvårdsanstalt, Halltorp

#### SAMRÅDSHANDLING

Upprättad: 2026-01-22

Evelina Abrahamsson  
Planarkitekt

Lisa Wändesjö  
Planarkitekt

Diarienummer: 2025-3929

Beslutsdatum:	Instans:
2026-01-22	SBN
Använd lagstiftning	
PBL (2010:900) jan 2015	
Använd föreskrift	
BFS 2020:5	