



Grannehörande för bygglov

Fastighet: Dörby 6:4
Läge: Alhagen 100
Ärende: Nybyggnad av ridhus samt tillbyggnad av stall
Sökande: Göran Mellström

Beskrivning av ärendet

Samhällsbyggnadsnämnden i Kalmar kommun har mottagit en ansökan om nybyggnad av ridhus samt tillbyggnad av stall.

Anledningen till att ni hörs i detta ärende är att fastigheten ligger utanför planlagt område.

På kalmar.se/granne kan du ta del av handlingar för ärendet.


Möjlighet till yttrande


Innan samhällsbyggnadsnämnden beslutar i ärendet har du möjlighet att yttra dig om ansökan. Ditt yttrande behöver vara skriftligt och oss tillhanda senast **2024-07-09**.

Vid yttrande är det viktigt att diarienumret anges. Skicka gärna ditt yttrande via e-post till sam.byggnadskontoret@kalmar.se.


Vänliga hälsningar

Bygglovsenheten
Kalmar kommun


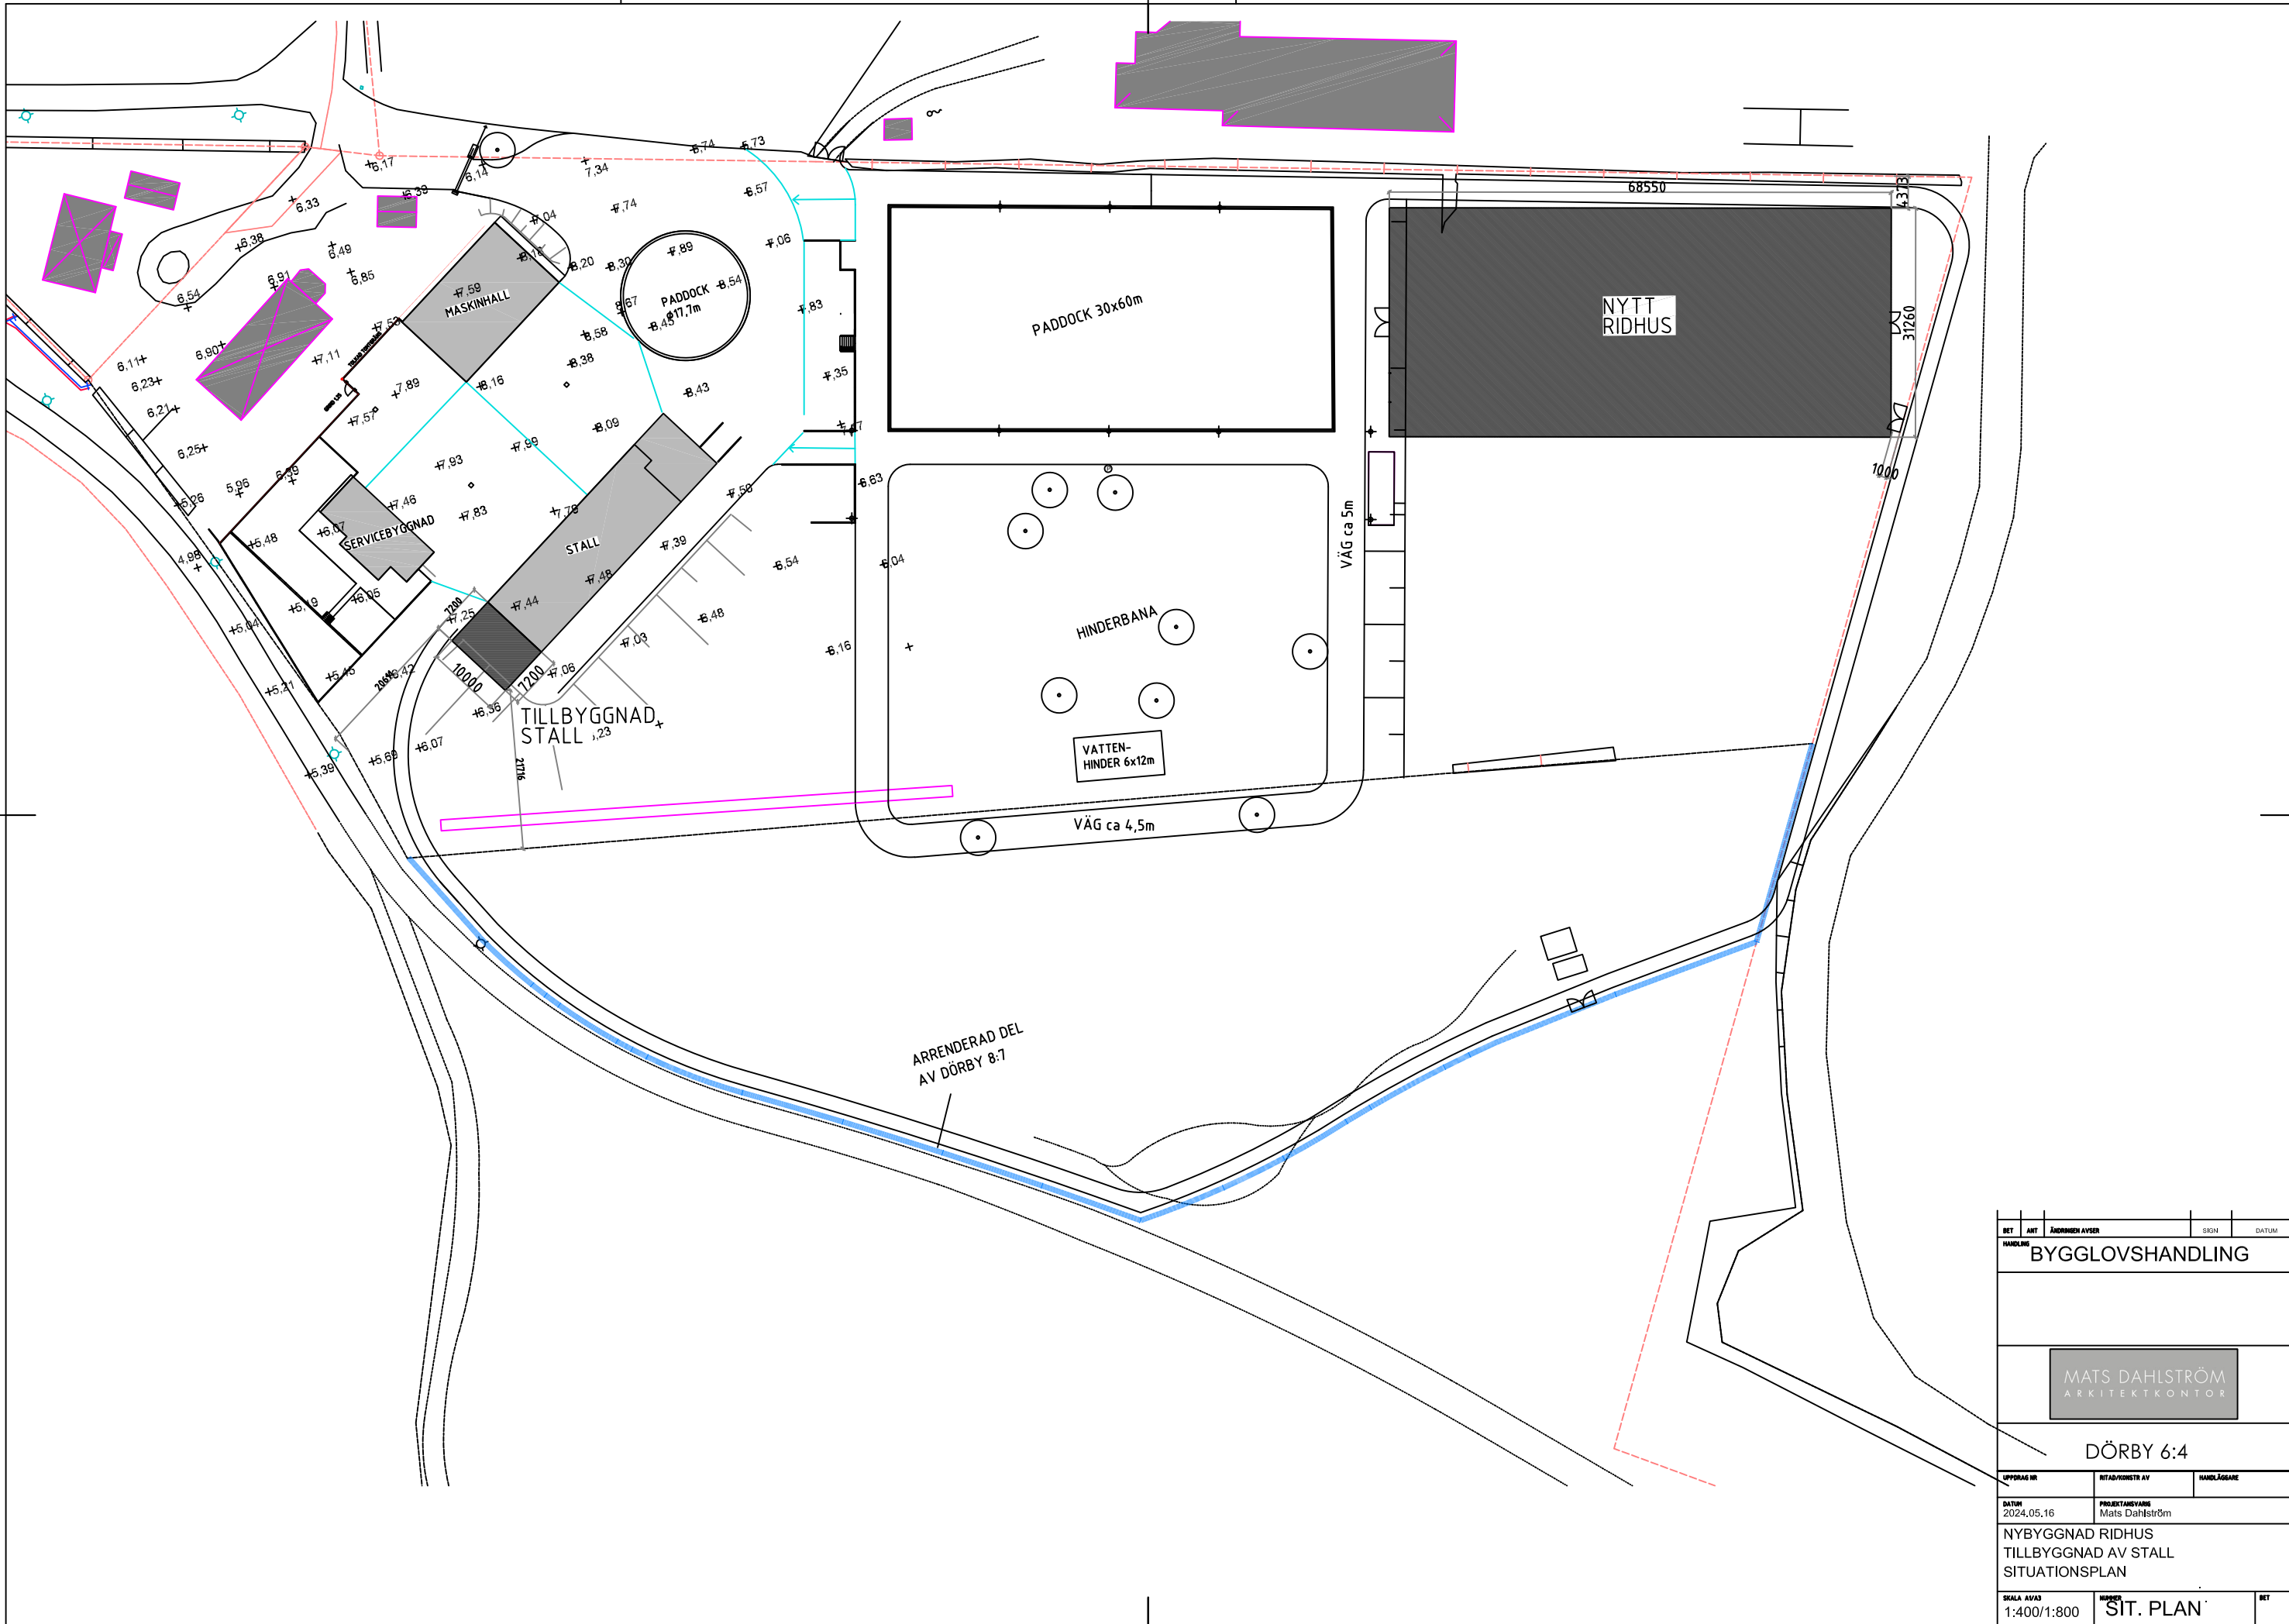


BET	ART	ÄNDRING AVSER	SKALA	DATUM
BYGGLOVSHANDLING				
				
DÖRBY 6:4				
UPPDRAG NR	RITAD/KONSTR AV		HANDLÄGGARE	
DATUM	PROJEKTANSVARIG			
2024.05.16	Mats Dahlström			
NYBYGGNAD RIDHUS TILLBYGGNAD AV STALL SITUATIONSPLAN				
SKALA AVÅR	BYGGNAD	SIT. PLAN		BET
1:400/1:800				


EXT. RITNING

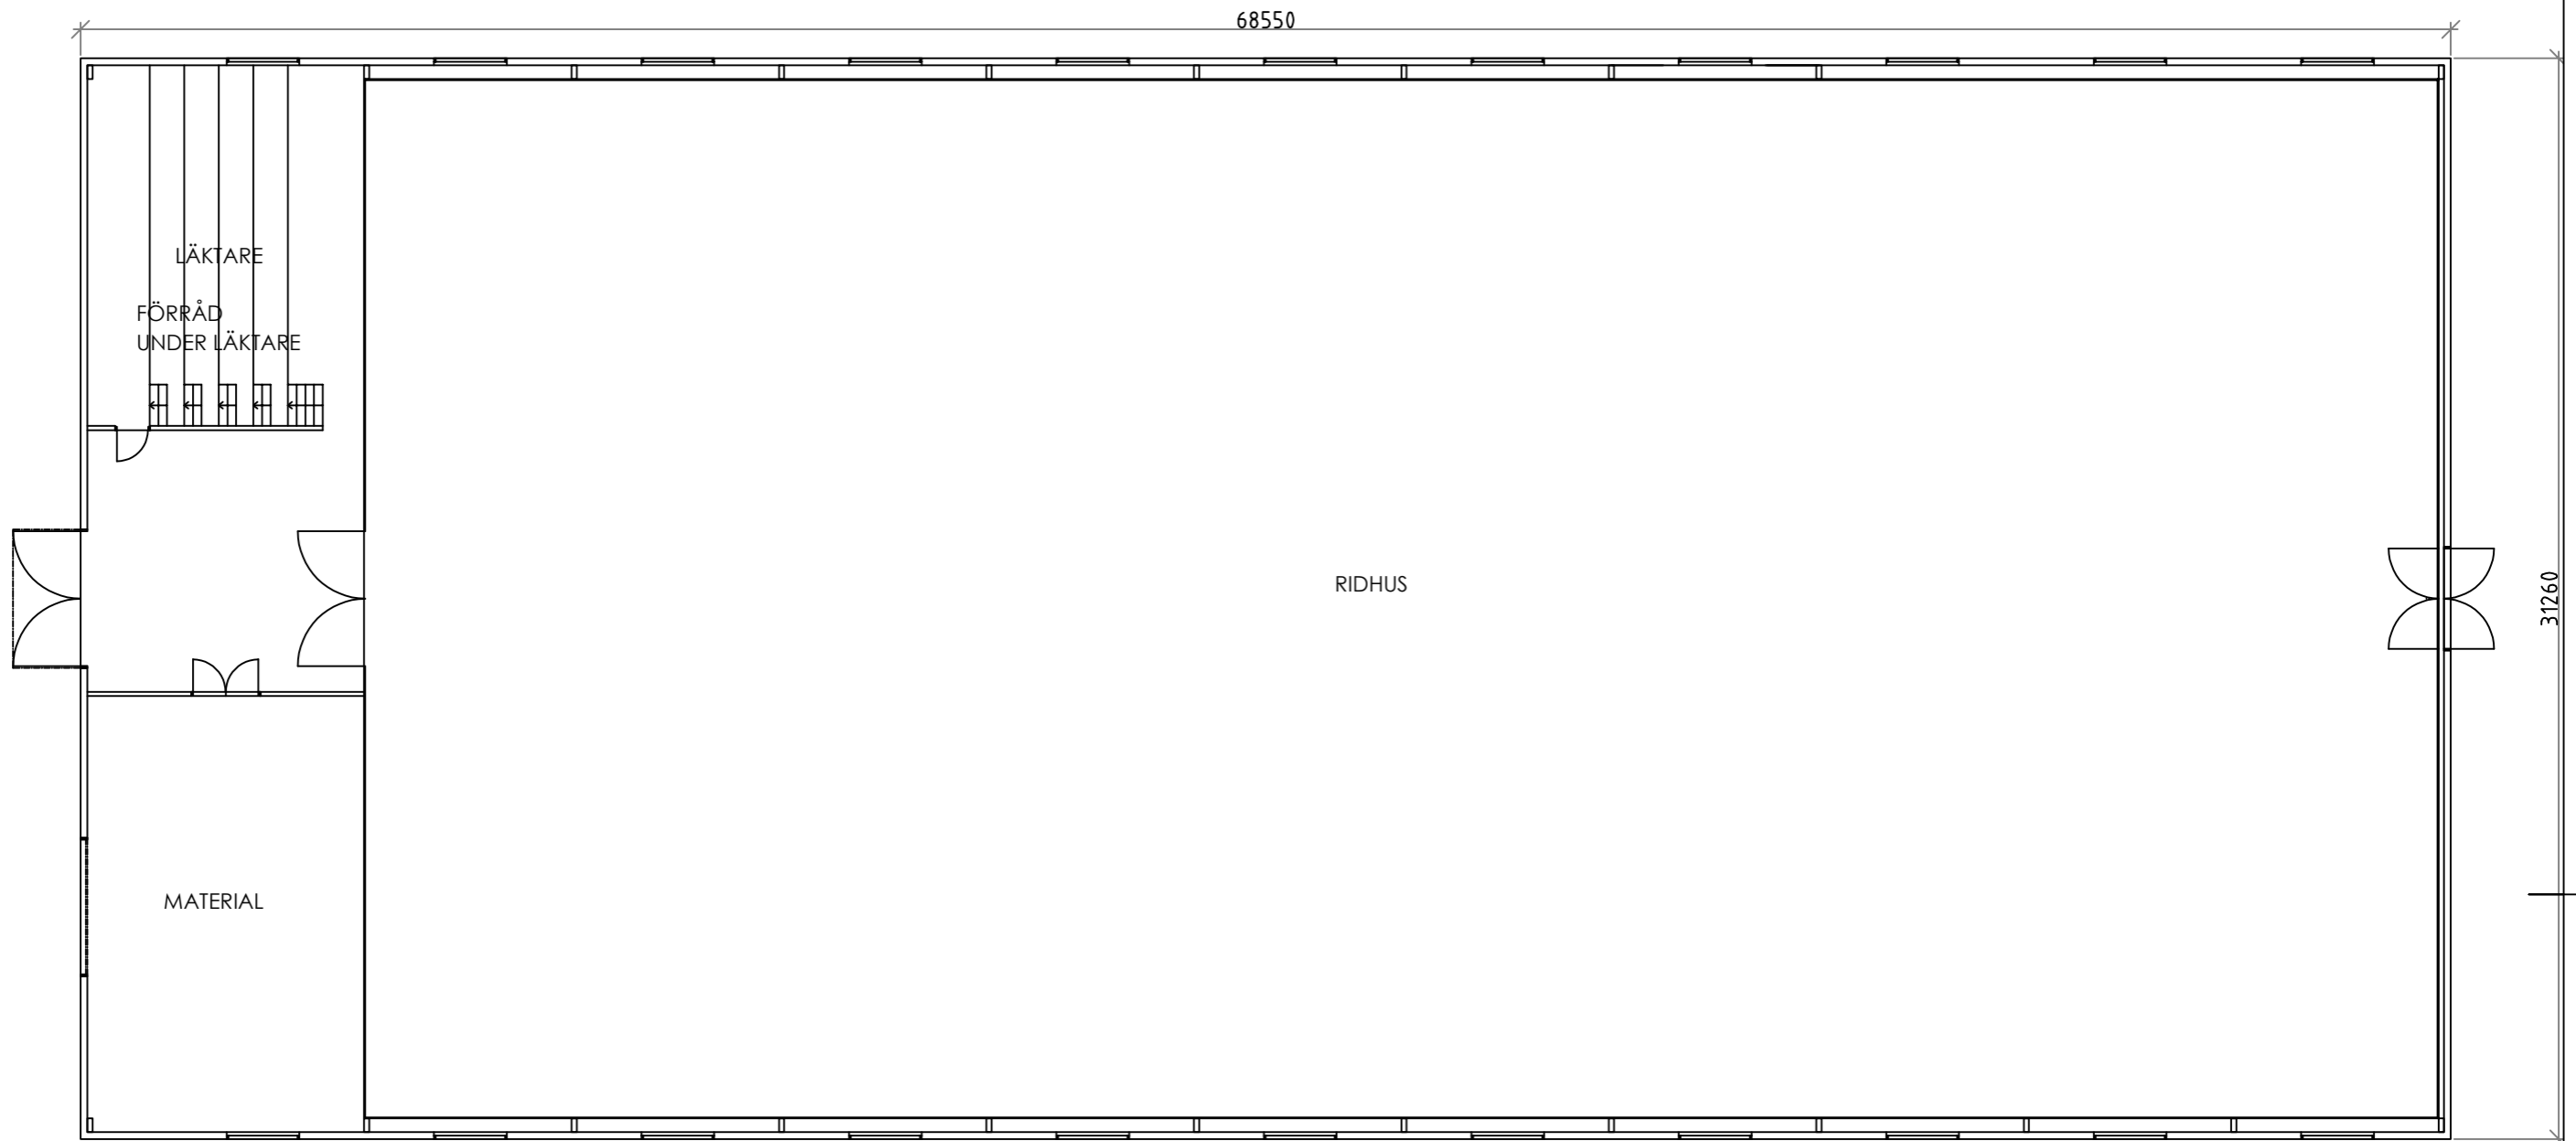


PLAN RIDHUS

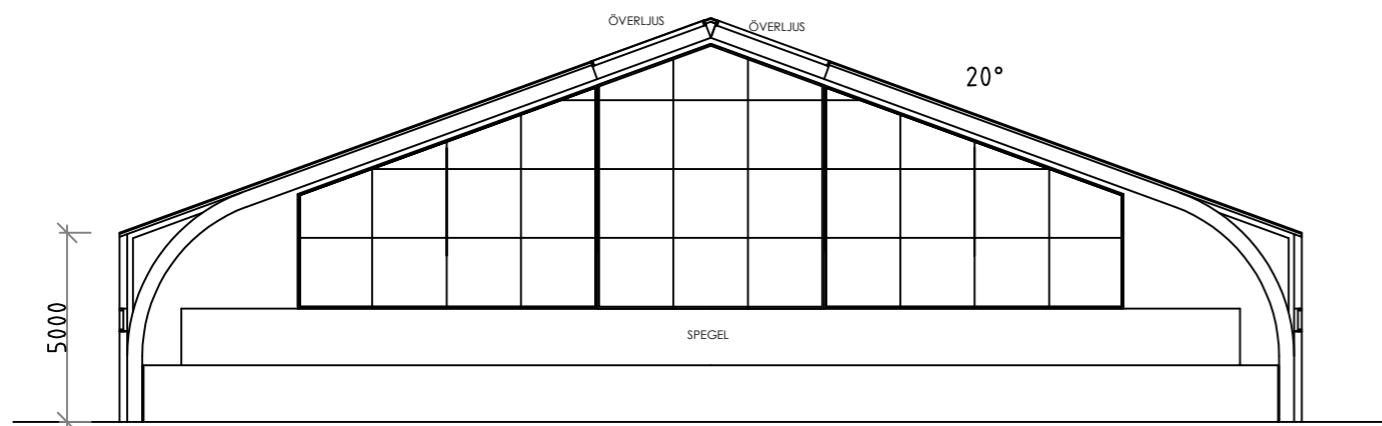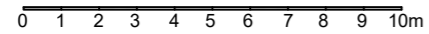

SEKTION

BET	AMT	ÄNDRINGEN AVSER	SIGN	DATUM
HANDLING BYGGLOVSHANDLING				
				
DÖRBY 6:4				
UPPDRAG NR:	RITAD/PRINTE AV	HANDLÄGGARE		
DATUM: 2024.05.16	PROJEKTANSVARIG: Mats Dahlström			
NYBYGGNAD RIDHUS				
PLAN OCH SEKTION				
SKALA AV/ÅS 1:100/1:200	RUPNER A 01	BET		FILENAMN:

EXTERNA REFERENSER:

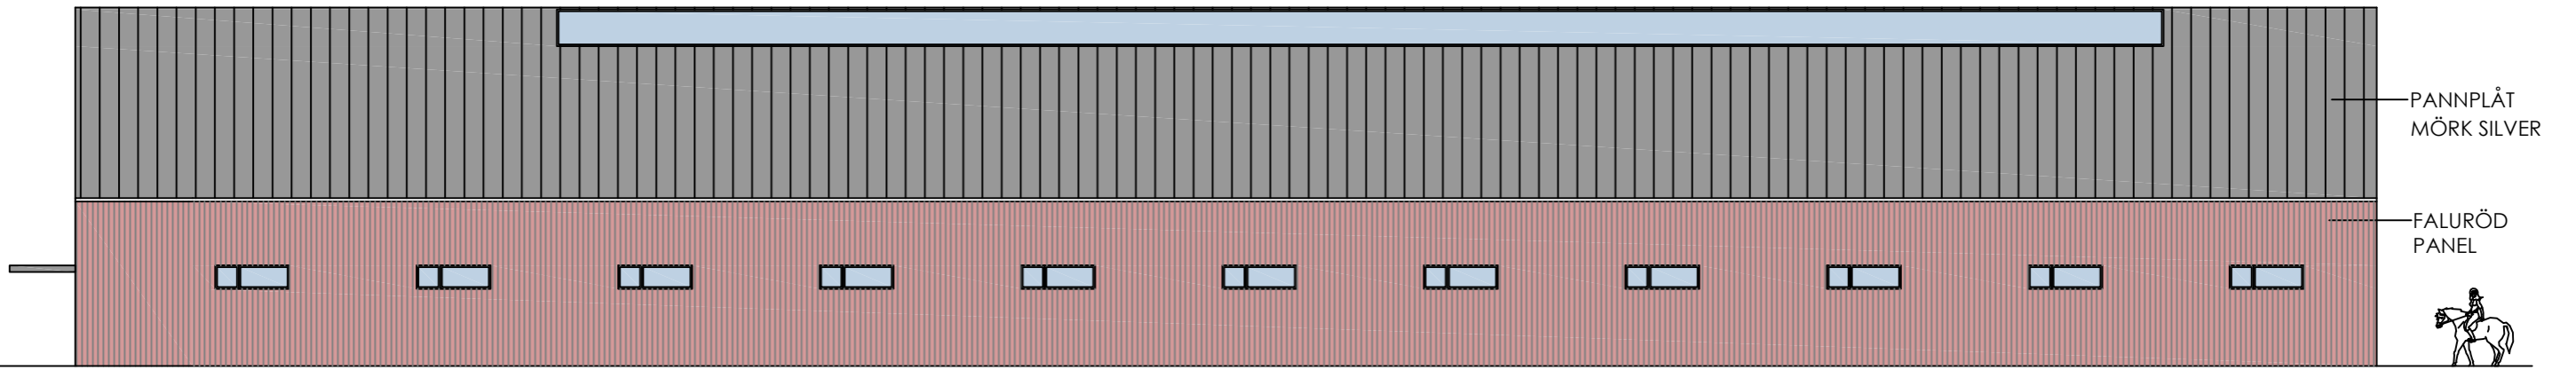


PANNPLÅT
MÖRK SILVER

FALURÖD
PANEL




FASAD MOT SÖDER


0 1 2 3 4 5 6 7 8 9 10m

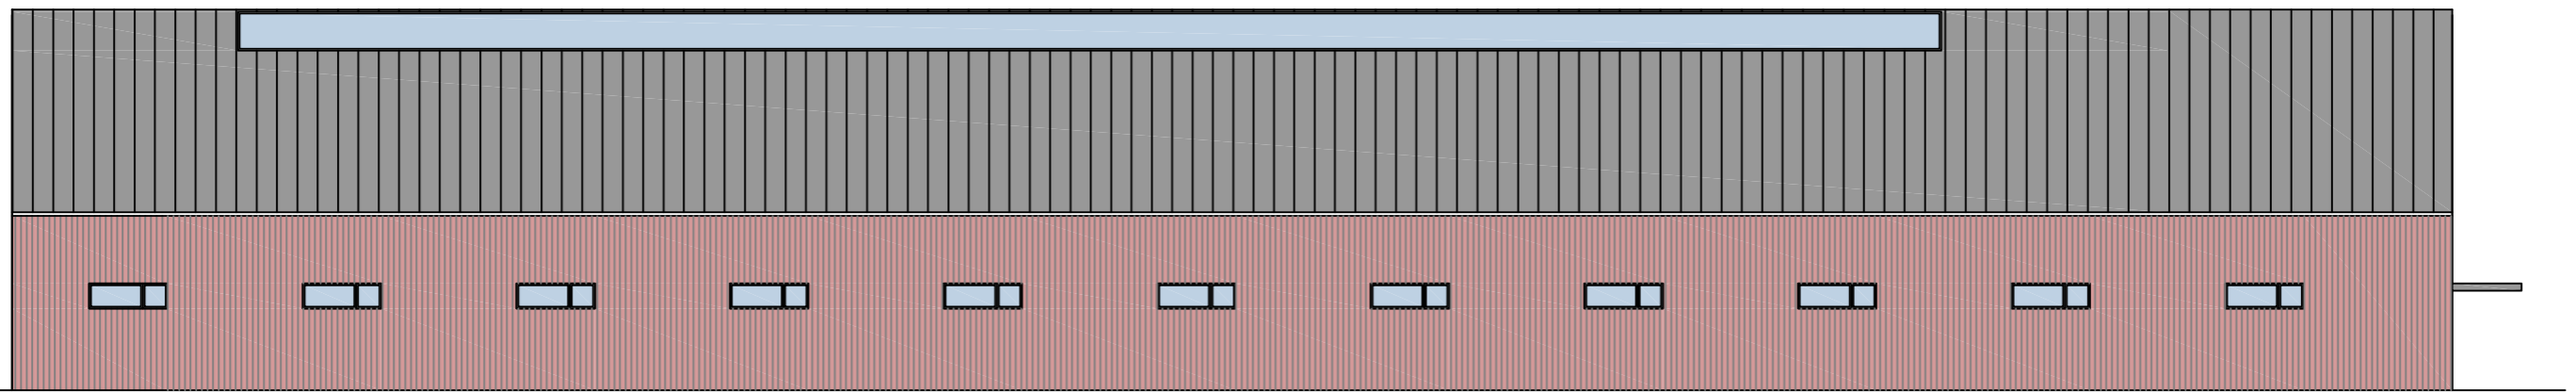

FASAD MOT NORR

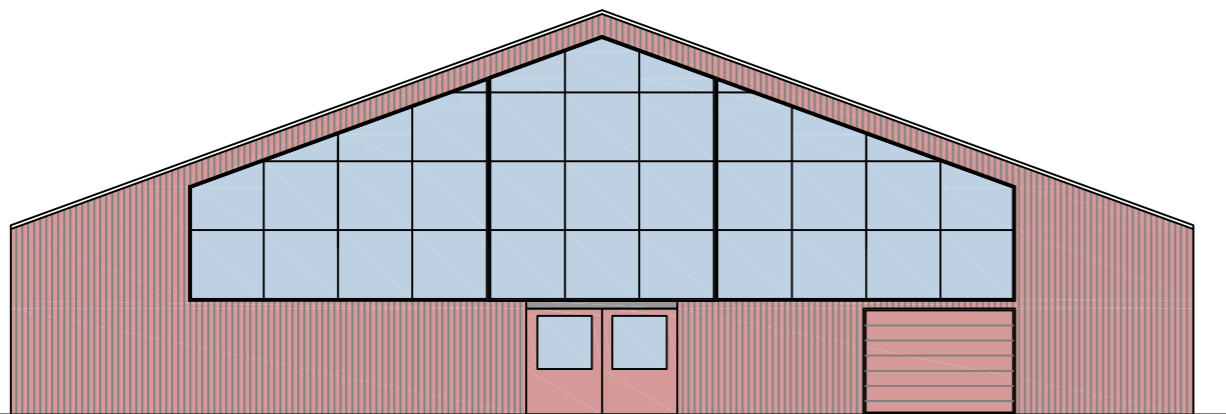


FASAD MOT VÄSTER

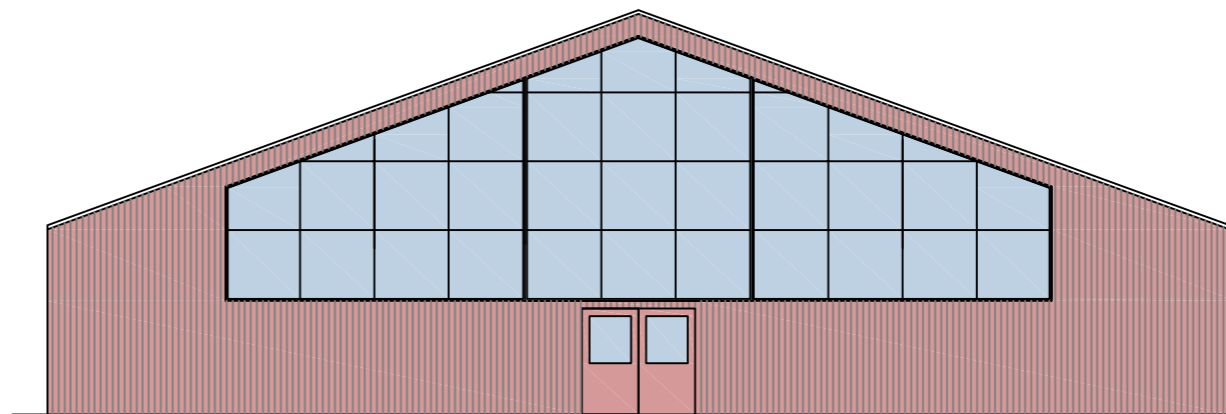




FASAD MOT ÖSTER


BET	AMT	ÄNDRINGEN AVSER	SIGN	DATUM
BYGGLOVSHANDLING				
DÖRBY 6:4				
UPPDRAG NR	RITAD/PRINTE AV	HANDLÄGGARE		
DATUM 2024.05.16	PROJEKTANSVARIG Mats Dahlström	NYBYGGNAD RIDHUS		
FASADER				
SKALA AV/AS 1:100/1:200	BLAD NR A 02	BET		FILENAMN

EXTERNA REFERENSER:

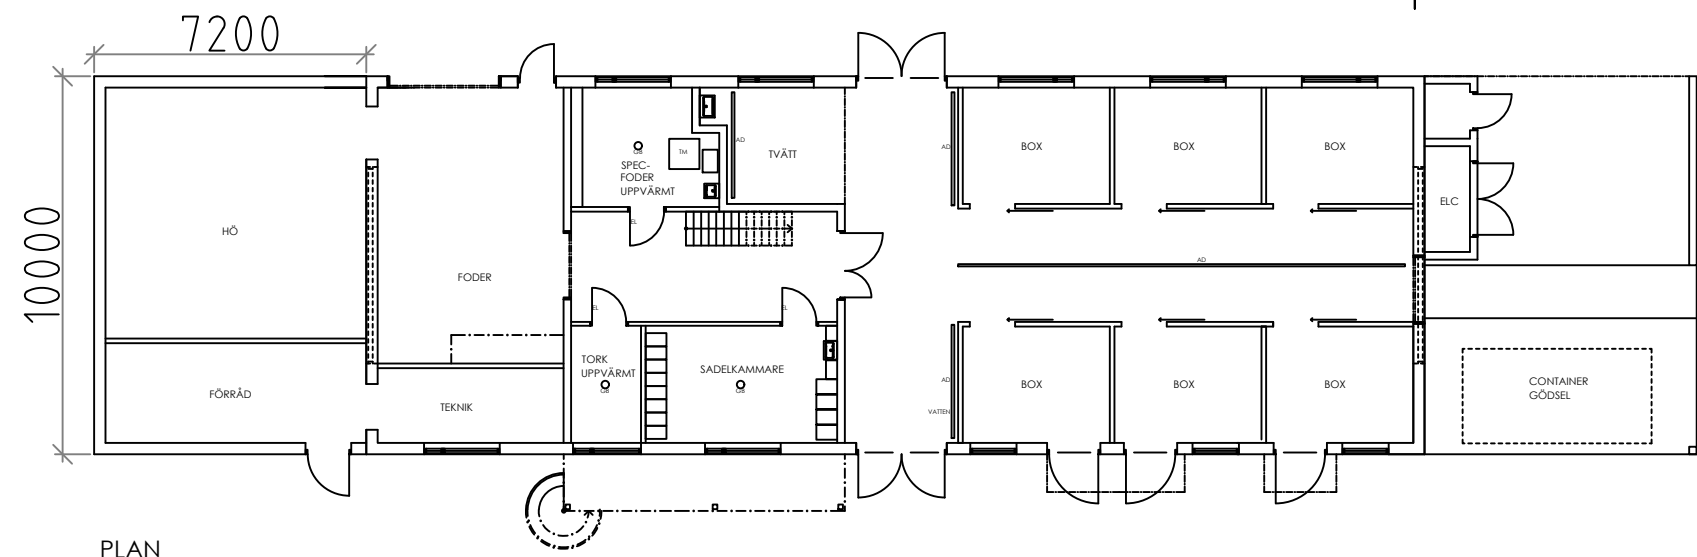

PLAN
0 1 2 3 4 5 6 7 8 9 10m

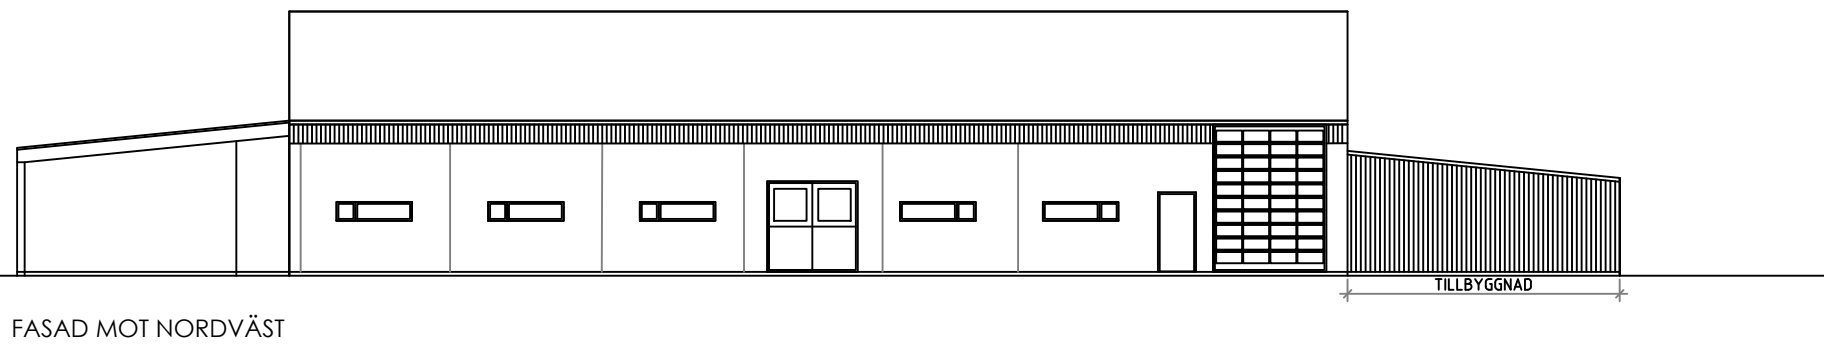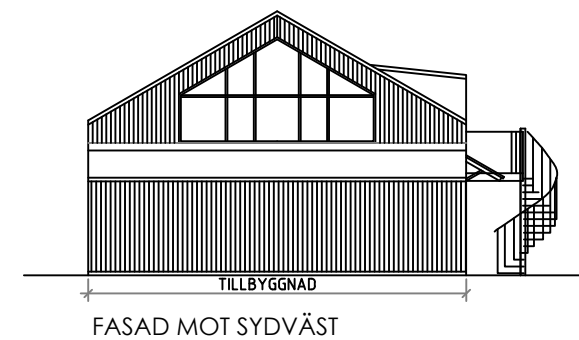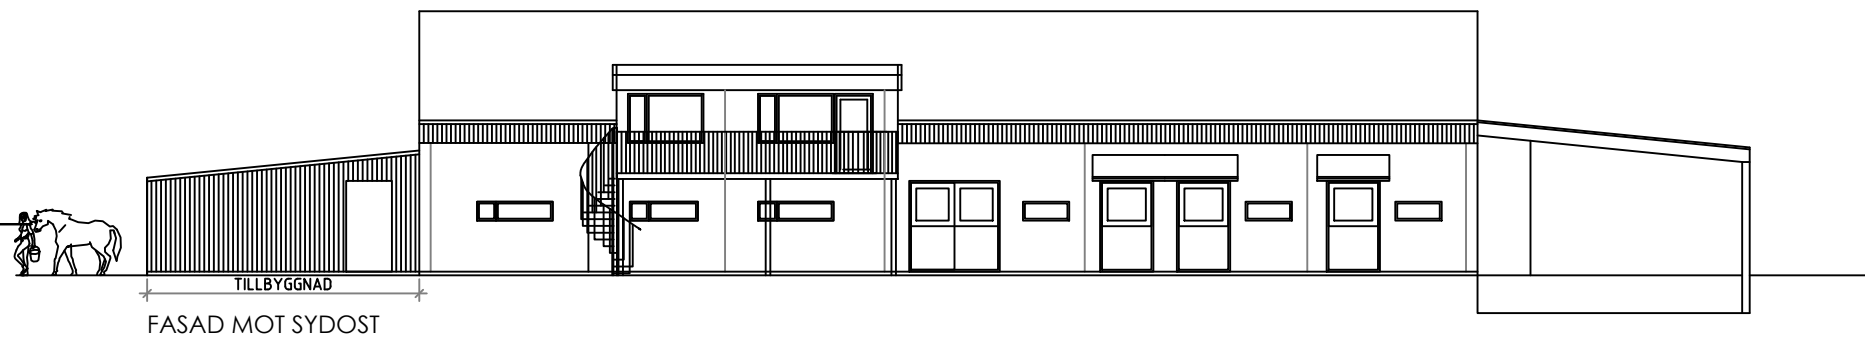

BET	ART	ÄNDRINGEN AVSER	SIGN	DATUM
HANDLING BYGGLOVSHANDLING				
				
DÖRBY 6:4				
UPPDRAG NR	RITAD/KONSTR AV	HANDLÖSARE		
DATUM 2024.05.16	PROJEKTANSVARIG Mats Dahlström			
TILLBYGGNAD STALL				
FASADER				
SKALA AVÅS 1:100/1:200	BLAD NR A 03	BET		

EXT. TER. REBERGSBERG