



## Grannehörande för bygglov

Fastighet: Harby 1:163  
Läge: Mazarinvägen 9  
Ärende: Nybyggnad av plank  
Sökande: ALEN MATIC

### Beskrivning av ärendet

Samhällsbyggnadsnämnden i Kalmar kommun har mottagit en ansökan om nybyggnad av plank.

Anledningen till att ni hörs i detta ärende är att planket avses att placeras i tomtgräns.

På [kalmar.se/granne](https://kalmar.se/granne) kan du ta del av handlingar för ärendet.

### Möjlighet till yttrande

Innan samhällsbyggnadsnämnden beslutar i ärendet har du möjlighet att yttra dig om ansökan. Ditt yttrande behöver vara skriftligt och oss tillhanda senast **2024-07-11**.

Vid yttrande är det viktigt att diarienumret anges. Skicka gärna ditt yttrande via e-post till [sam.byggnadskontoret@kalmar.se](mailto:sam.byggnadskontoret@kalmar.se).

Vänliga hälsningar

Bygglovsenheten  
Kalmar kommun



Kalmar kommun


Utdrag över

# HARBY 1:163

i Kalmar kommun

Upprättad på samhällsbyggnadskontoret/  
verksamhet stadsingenjör 2024-05-23

Skala: 1:500    Format för utskrift: A4

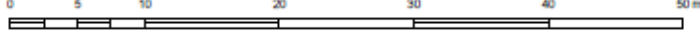


**OBS!**

EJ KONTROLLERAD PÅ MARKEN.



Fastighetsgränser i kartan är översiktliga och saknar rättsverkan, jämför beslut i lantmäterihandlingar och fastighetsrättslig karta. Mindre avvikelser från byggnaders och andra objekts exakta läge kan förekomma då inmätning på marken ej skett.

EVENTUELLA LEDNINGAR REDOVISAS EJ.


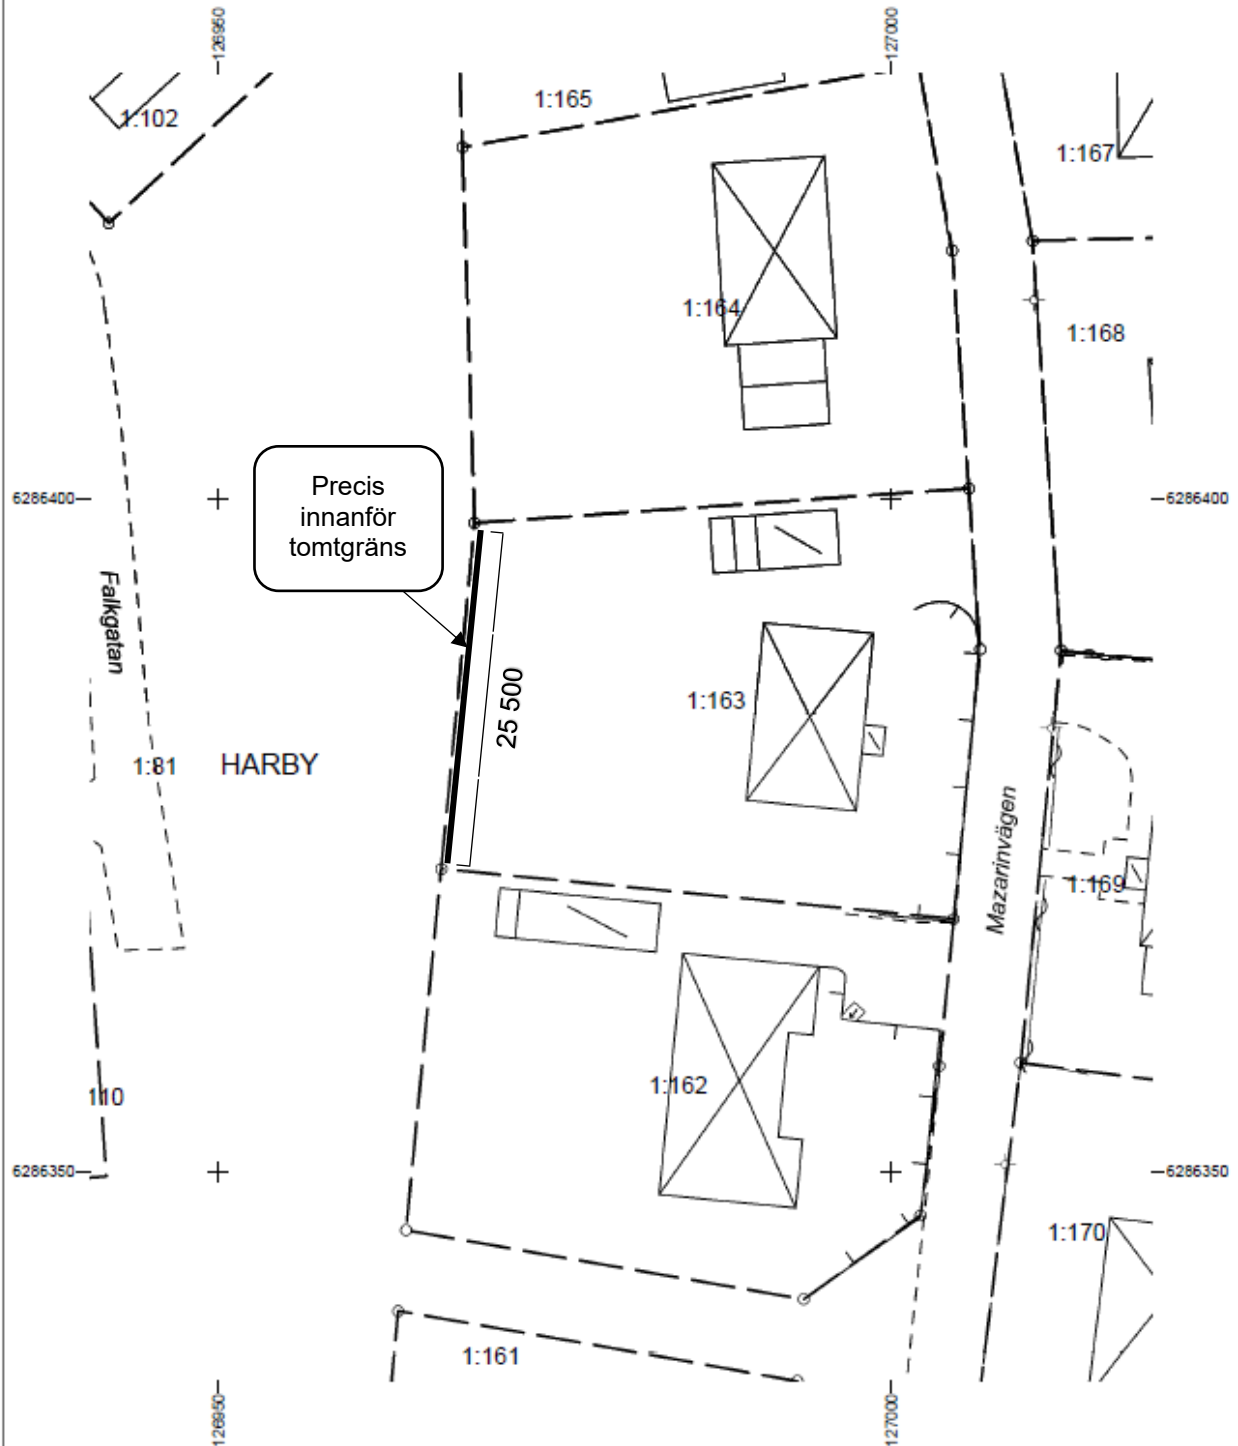


# FASADRITNING PLANK - 1:50

Plank 120 x 28  
Tryckimpregnerat

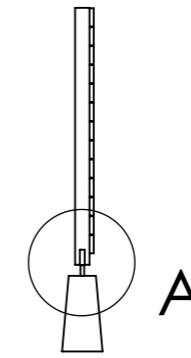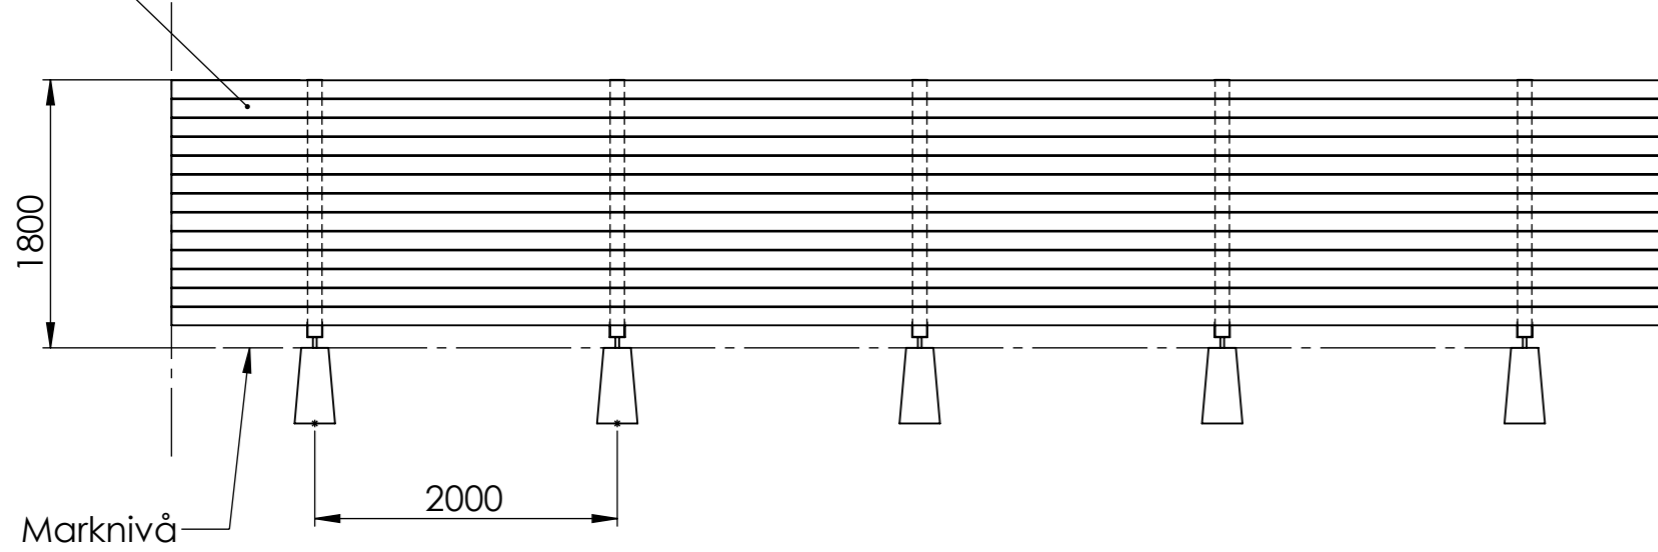


A

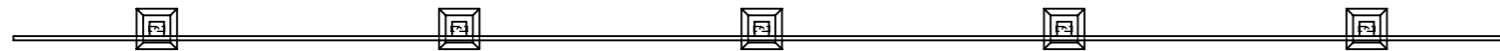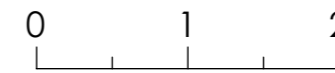


3-5 mm luftspalt

Stolpe 95x95 c/c 2000  
Liggande plank 120 x 28 c/c 123

Plint

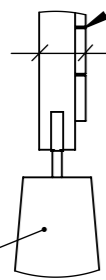

A 1 : 20

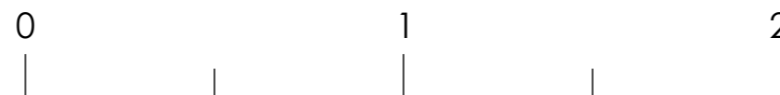

- Både stolpar och plank är tryckimpregnerat trä och kommer ej att målas i annan kulör
- Planket bygg precis innanför tomtgräns. Tomtgränsen där planket är tänkt att byggas gränsar ej mot någon annan granntomt.

Dokument nr /sida BP1 1 av 1	Titel/Namn Ritningsunderlag plank Harby 1:163	
Material Se ritning	Beskrivning Ritning plank	
Ritad av A.M.	Godkänd av -	Datum 2024-05-27
Format A3	Skala 1:50 / 1:20	