

Färam ålen

Hästklirik

Kalmartravet

Travbana

nd

Hervimings station

Gröna Lund

Järnsång

TÖRNEBYSLÄTT

Karlsro

KARLSRO

Villa Karlsro

Sjöslätten


Kalmarsundsleden

Boholmsvägen

Angöskaleden

0 100 200 m

© Samhällsbyggnadskontoret, 2024

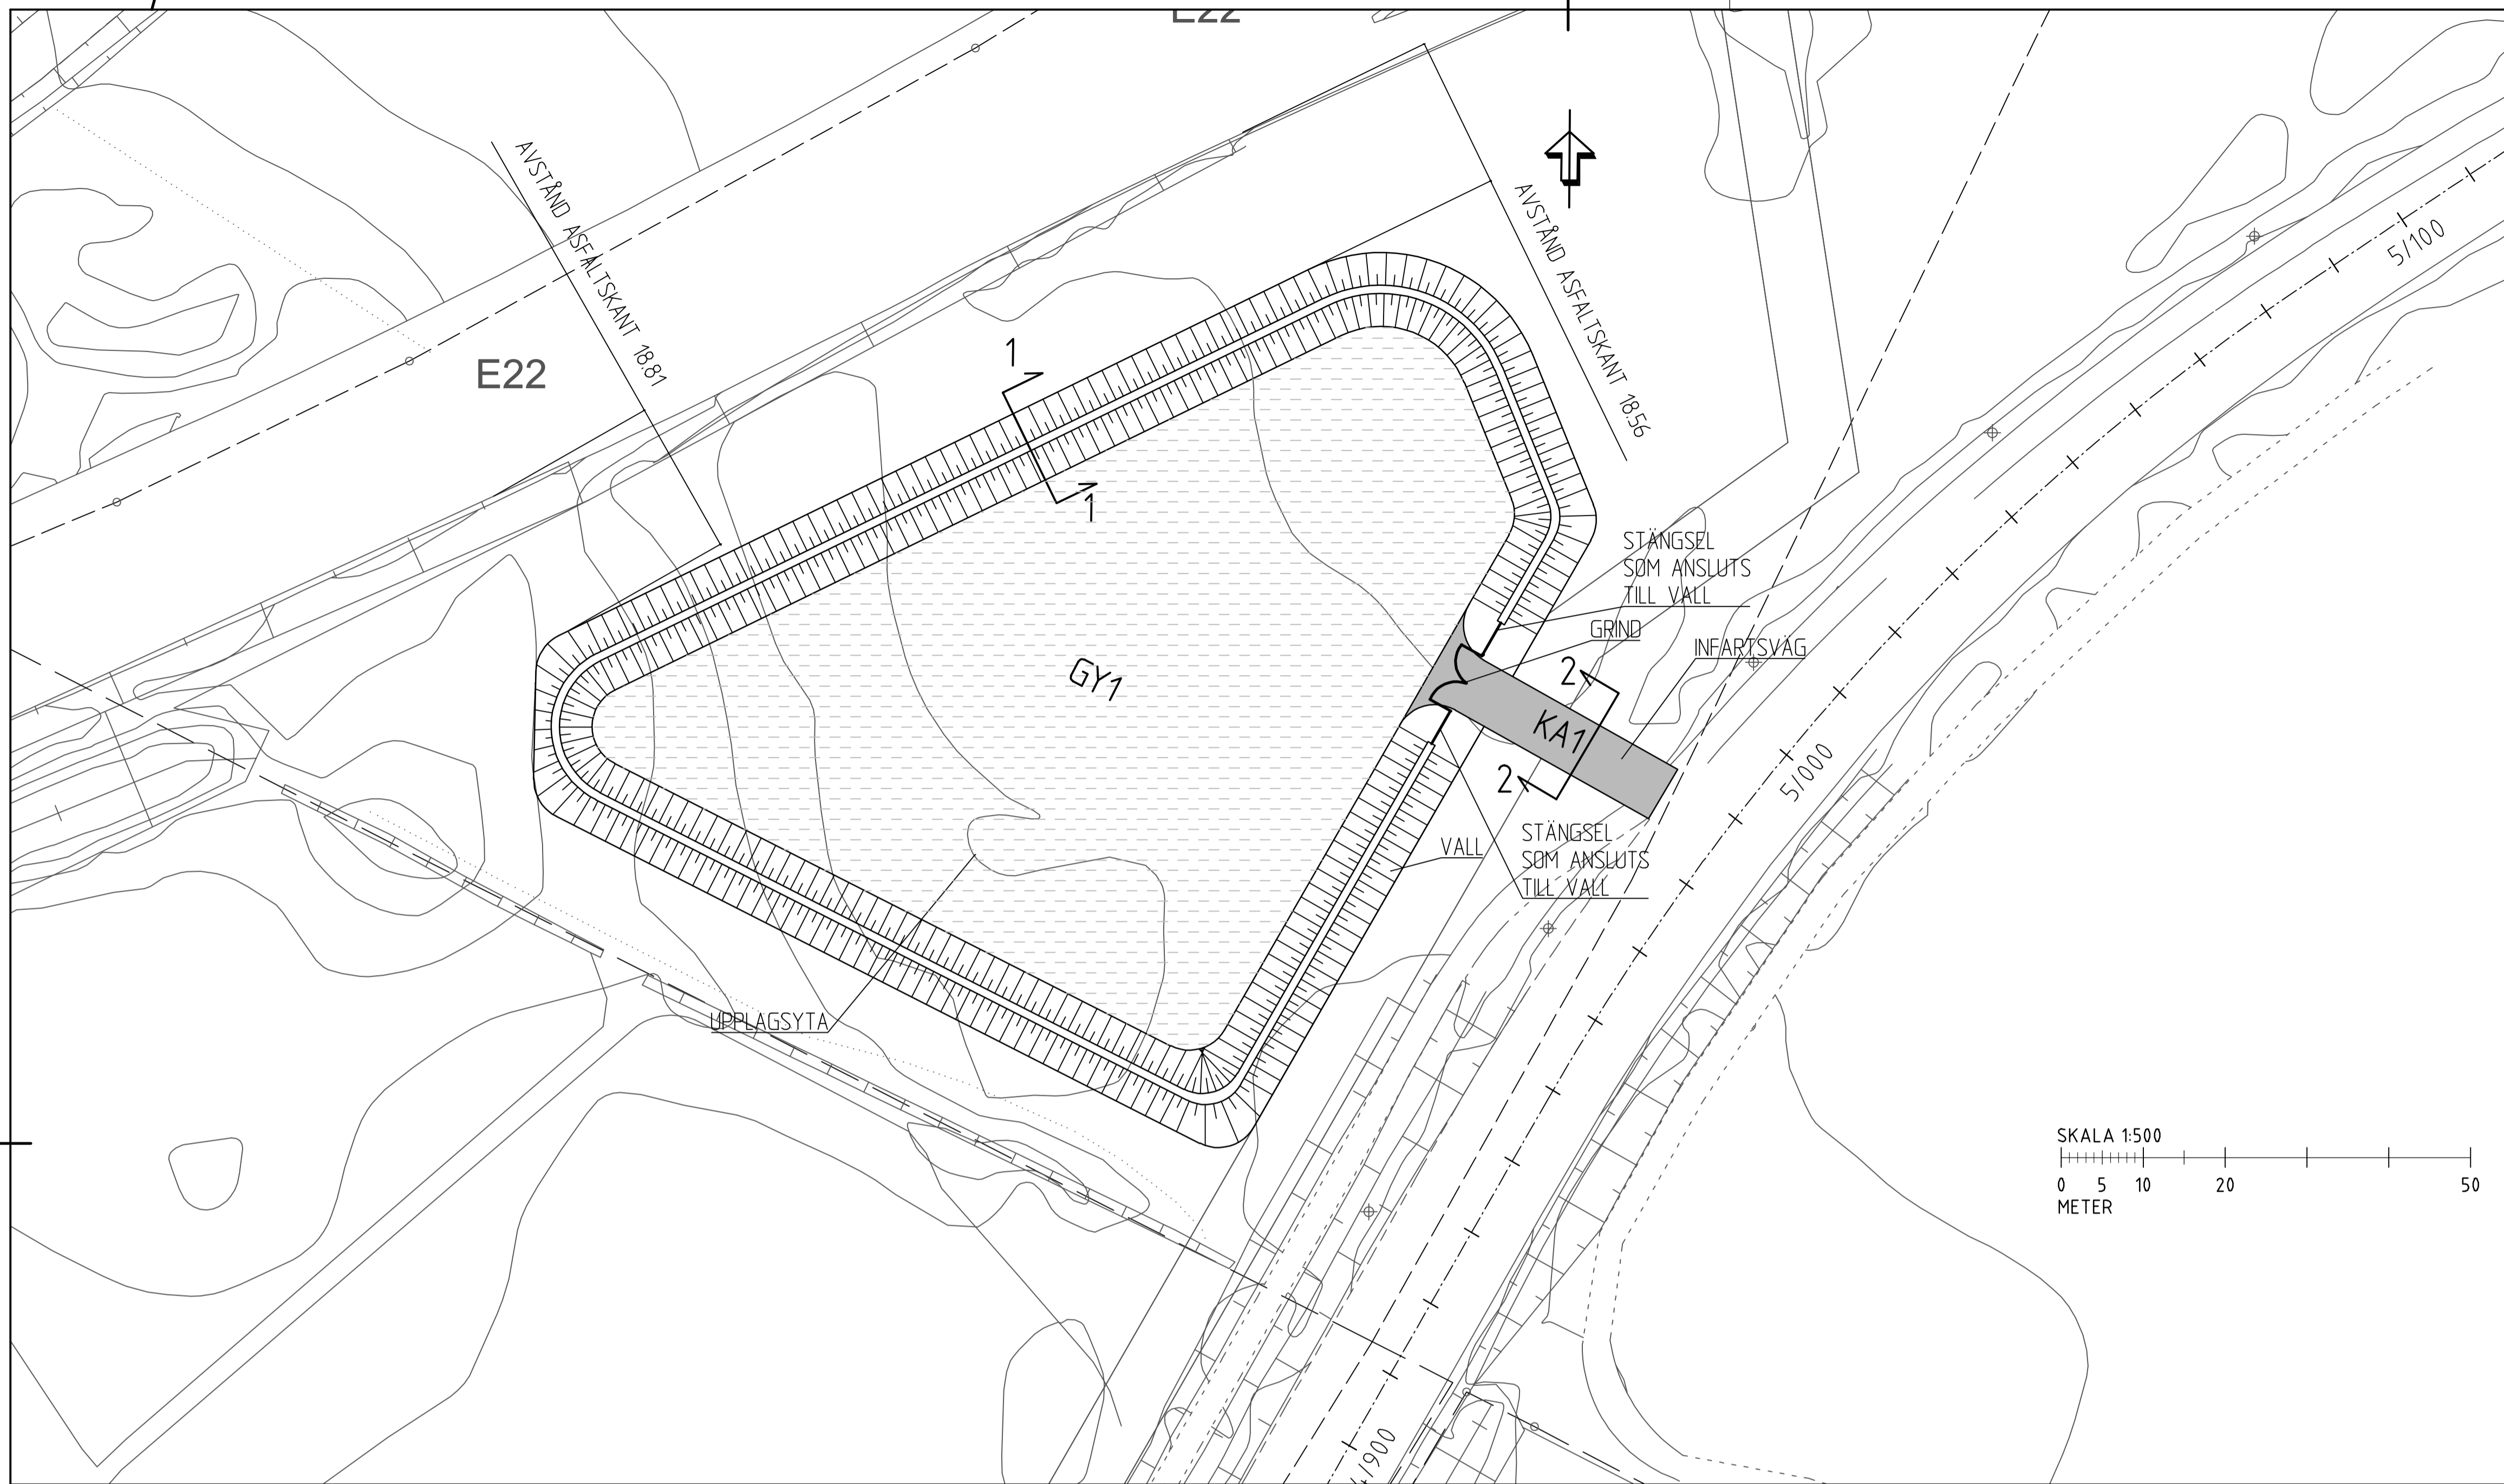




FÖRKLARINGAR

- TRAKTGRÄNS
- FASTIGHETSGRÄNS
- KÖRYTA ASFALT FULLSTÄNDIG ÖVERBYGGNAD, KA1
- GRUSYTA - UPPLAGSPLATS - GY1

KOORDINATSYSTEM


PLANSYSTEM SWREF 99 16 30
HÖJDSYSTEM RH 2000

NR	BENÄMNING	MM	MATERIALTYP
KA1	SLITLAGER	40	ABT 16 70/100
	BÄRLAGER BUNDET	40	AG 16 70/100
	BÄRLAGER OBUDET	80	KROSSAT MATERIAL 0-30
	FÖRSTÄRKNINGSLAGER	420	KROSSAT MATERIAL 0-90
	TOTAL TJOCKLEK	580	
GY1	BÄRLAGER OBUDET	100	KROSSAT MATERIAL 0-30
	FÖRSTÄRKNINGSLAGER	300	KROSSAT MATERIAL 0-90
	TOTAL TJOCKLEK	400	
1	STÖDREMSA	80	SLITLAGERGRUS 0-16
2	GEOTEXTIL	-	BRUKSKLASS N3
4a	FYLNING	-	MATERIALTYP 2-3B ENLIGT AMA 20 CB/1
4b	FYLNING	-	JORDMASSOR, MAX STENSTÖRLEK 30 MM

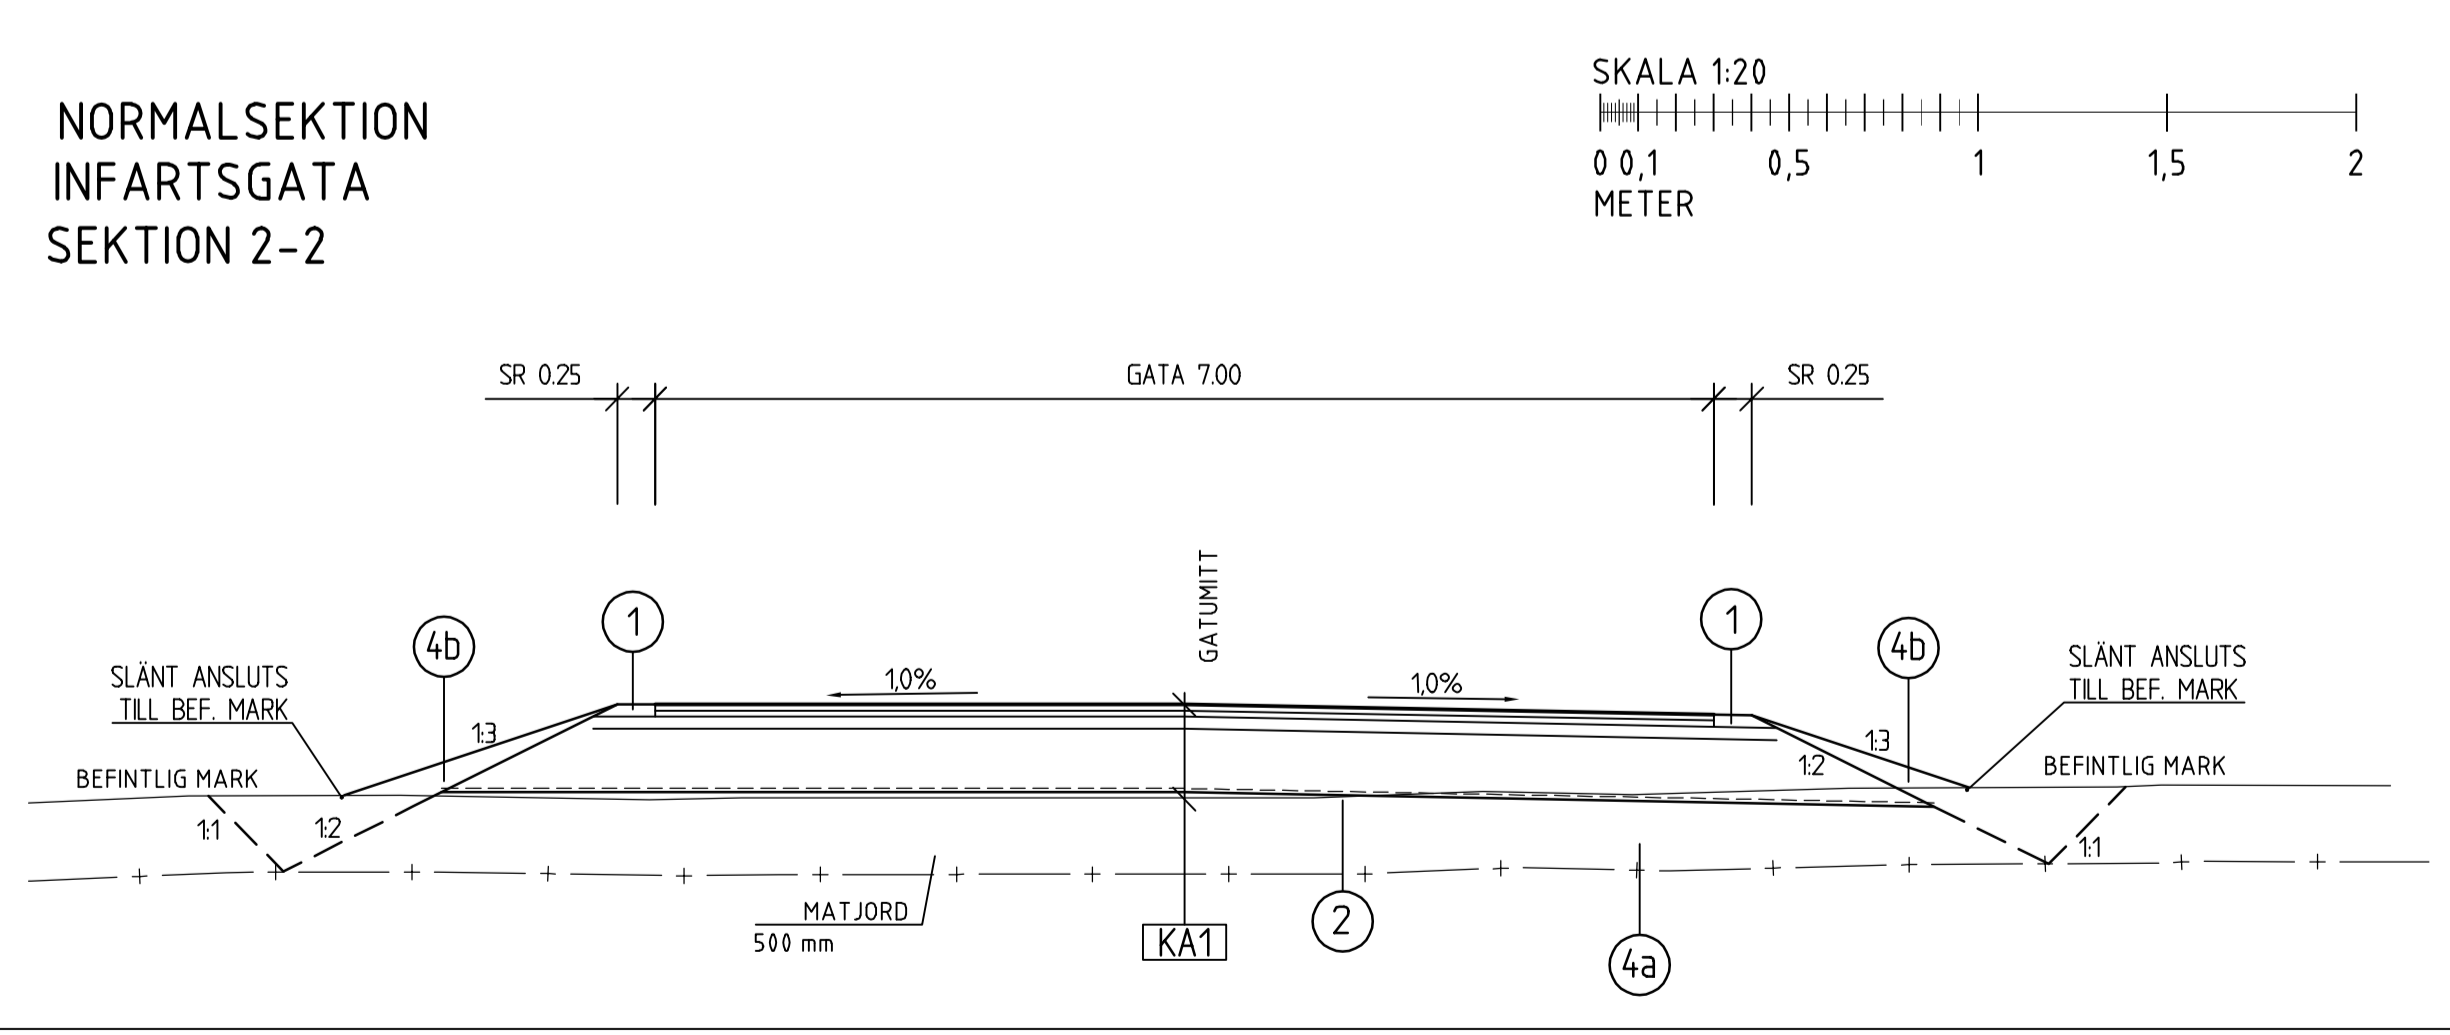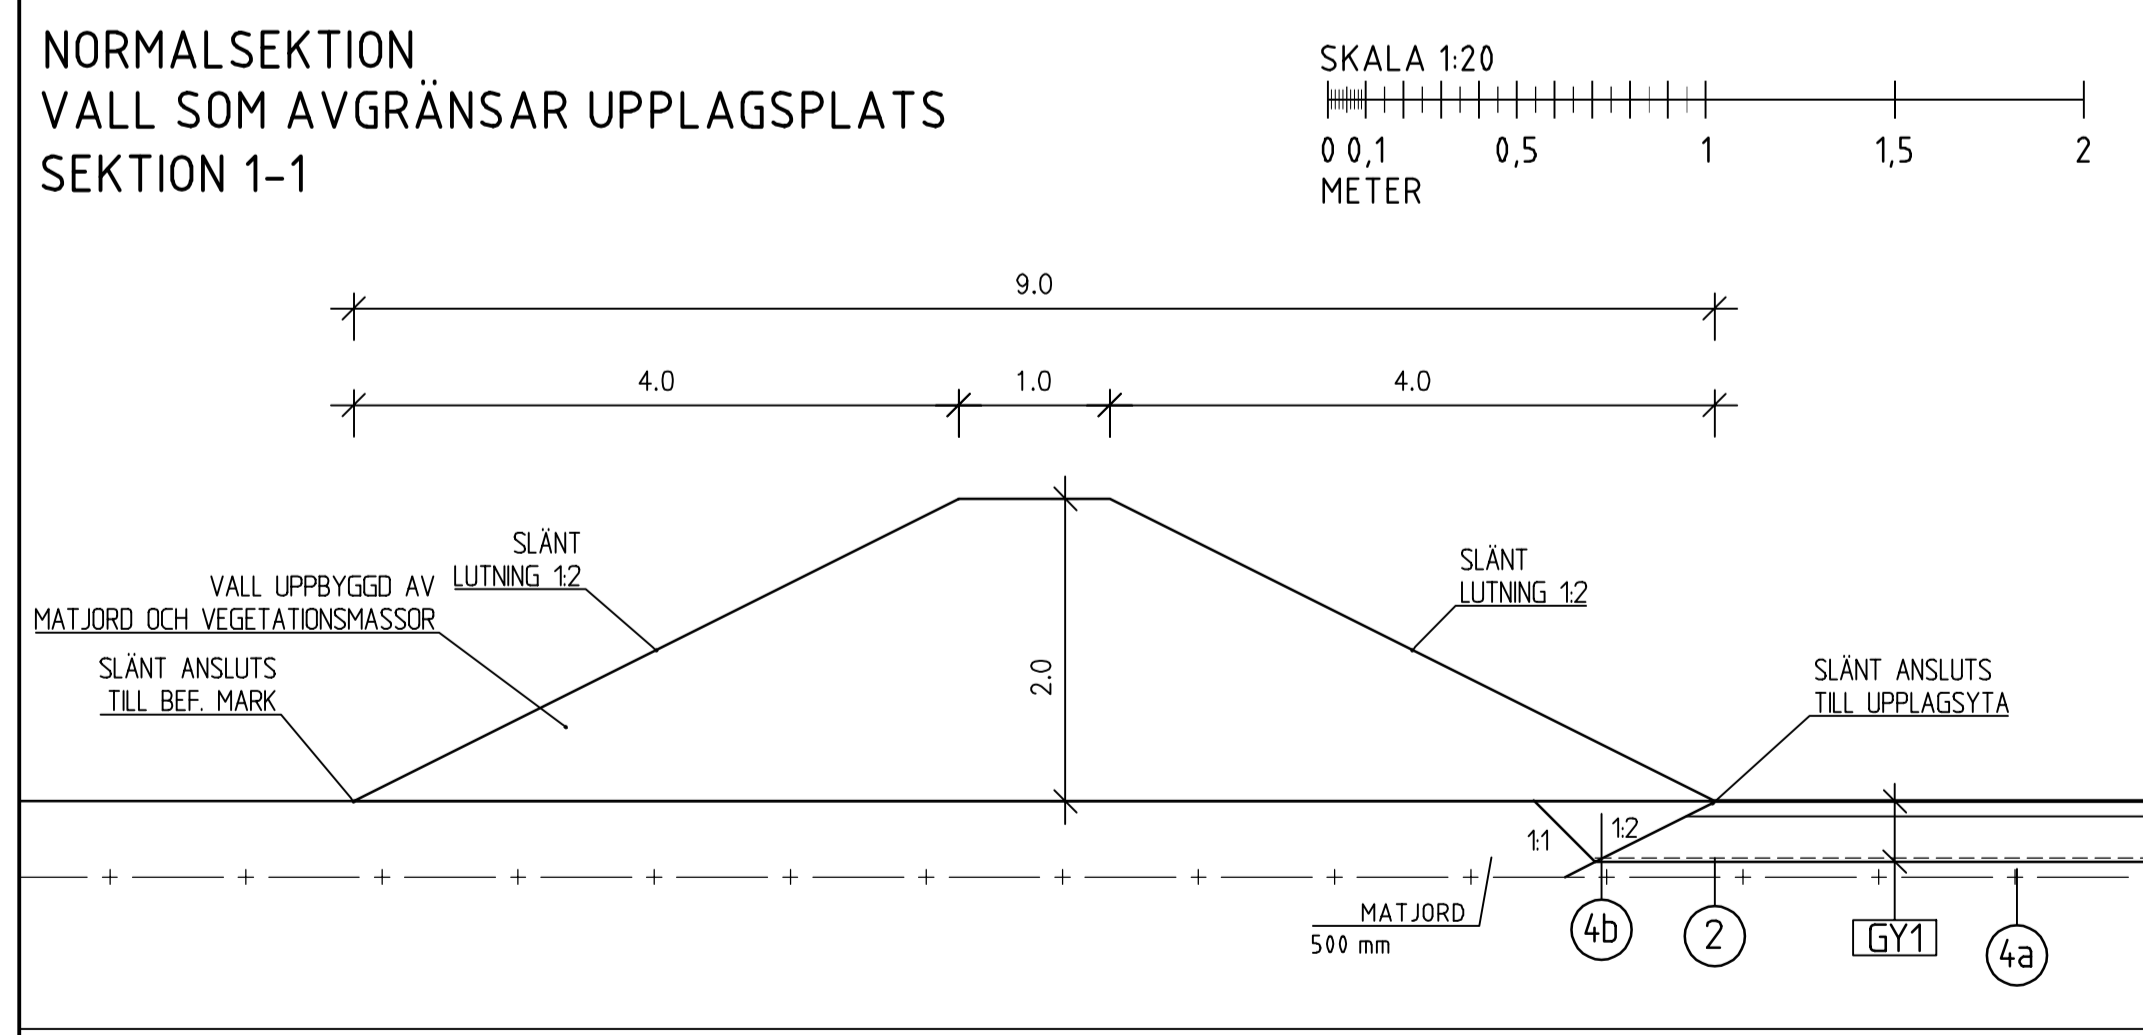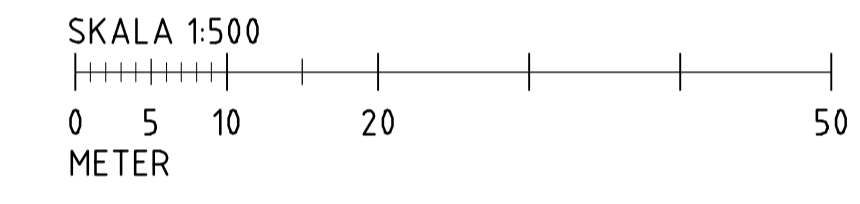

REV	ANT	ÄNDRINGEN AVSER	GODK	DATUM	VV DATUM	VV DIARIENUMMER
-----	-----	-----------------	------	-------	----------	-----------------

BYGGLOVSHANDLING

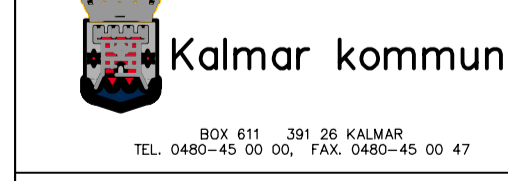

OMBYGGNATION AV RIKSVÄGEN FÖRBI RINKABYHOLM DELEN TPL HOSSMO - TPL KARLSRO



Upplagsplats

UPPGÄVA SVARIG H.OVGÄRD	UPPDRA GÖSNUMMER 10350270	FORMAT A1	SKALA 1:500/1:50
KONTORETS H.OVGÄRD	GRÄNS H.OVGÄRD	KONSTRUKTIONSNR 101 T 02 71	REVISION 1
KALMAR KRISTIAN RUNDQUIST	OBJEKT NR 22026	RITNINGSNR 101 T 02 71	REV

Rev 1: 2024-06-07 14:54
 Rev 2: 2024-06-07 14:54
