






- REGNBÄDDAR
- PLANTERINGSYTOR
- GÅNGTYOR
- GRÄSARMERING
- GENOMSLÄPPLIG MARKBELÄGGNING

OXHAGEN

Gustaf Adolfsäg

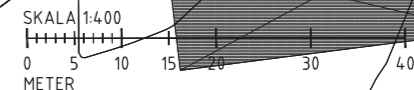

BET	ANT	ÄNDRING AVSER	DATUM	SIGN
UNDERLAG DETALJPLAN				




Kv Bergskristallen 2
Kalmar

UPPDRAG NR 1030619	RITAD/KONSTR AV MOST	HANDLÄGGARE MOST	DATUM 2019-08-30	ANSVARIG ARAS
-----------------------	-------------------------	---------------------	---------------------	------------------

SITUATIONSPLAN

SKALA A1: 1:400 A3: 1:800	NUMMER	BET
------------------------------	--------	-----

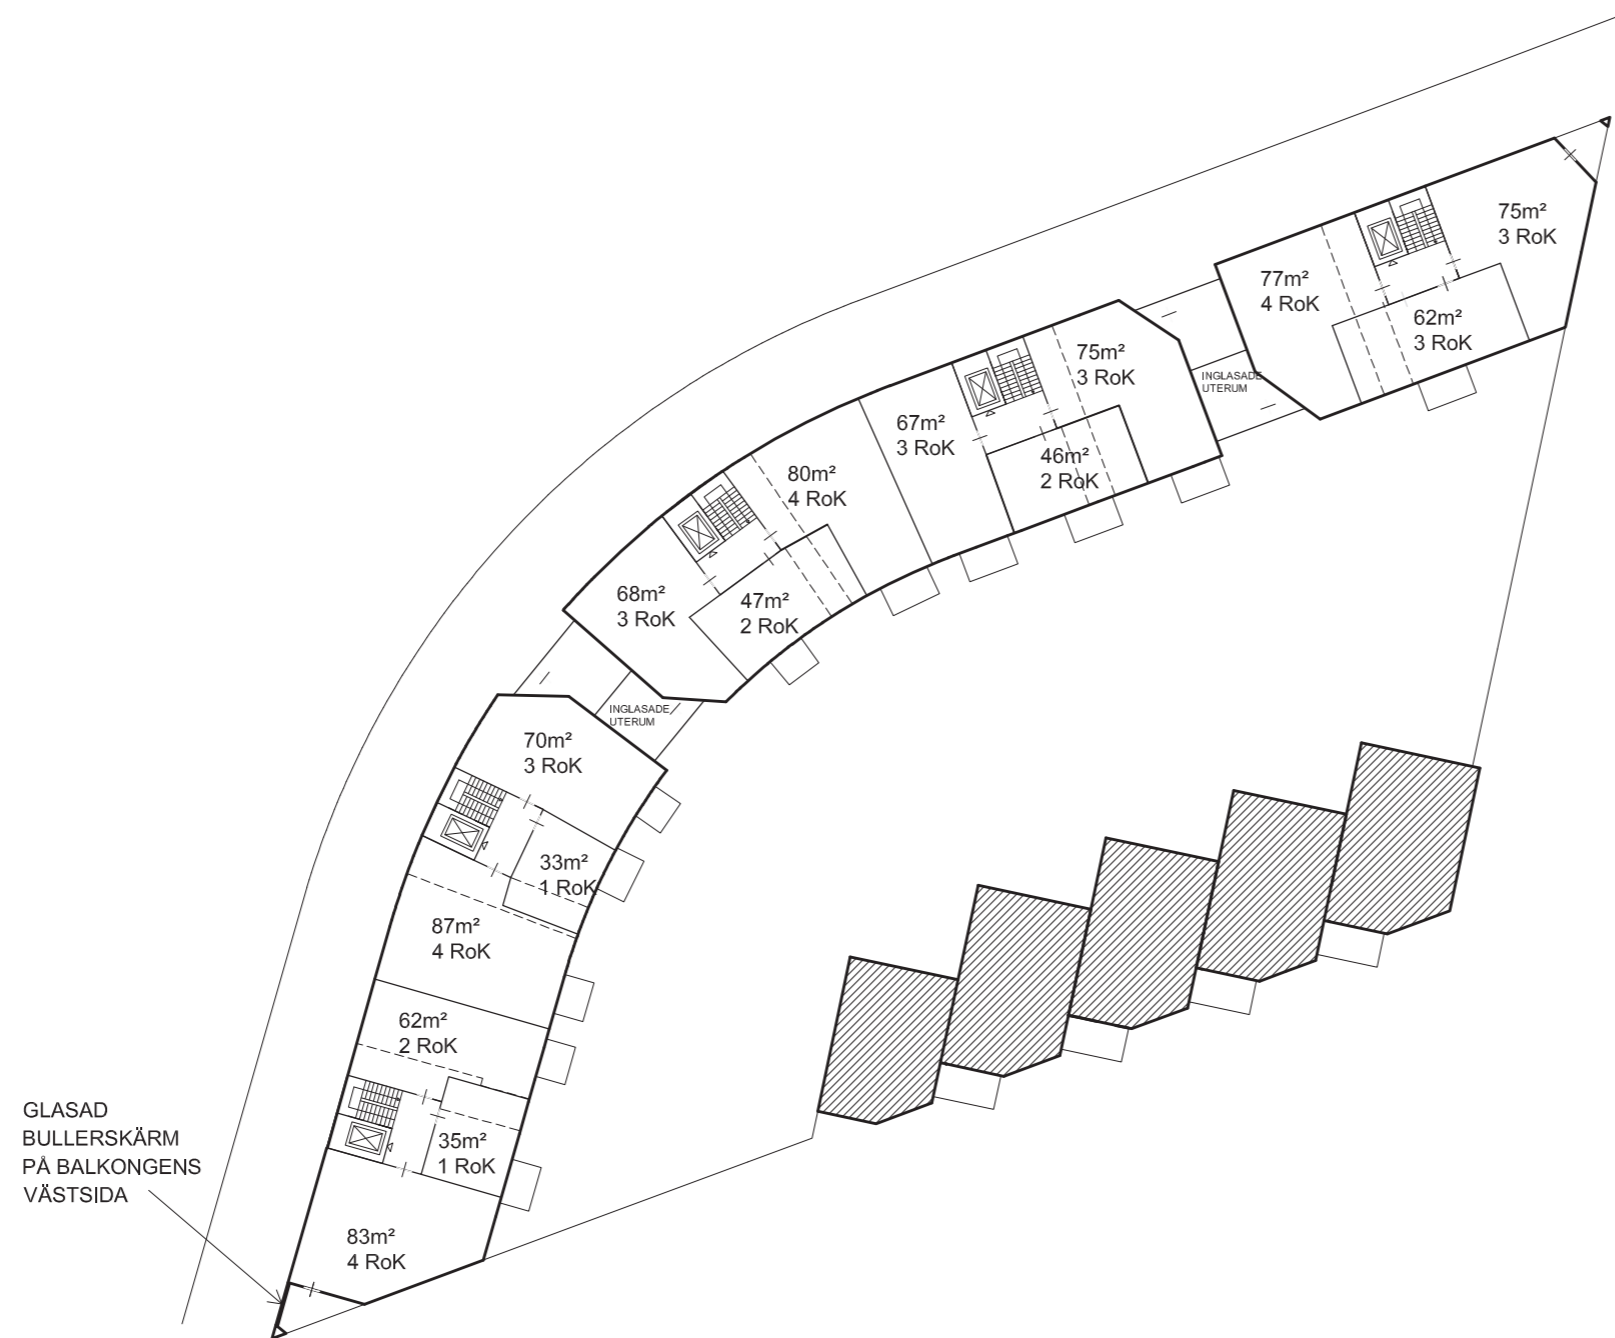


1:500 (A3)

**BTA BOSTÄDER HÖGHUS
(EXKL TEKNIKRUM VIND):** CA 11.440 KVM

**BTA BOSTÄDER GÅRD +
MILJÖHUS:** CA 945 KVM

BTA GARAGE: CA 3.410 KVM

BTA LJUS: CA 12.385 KVM
BTA TOT: CA 15.795 KVM

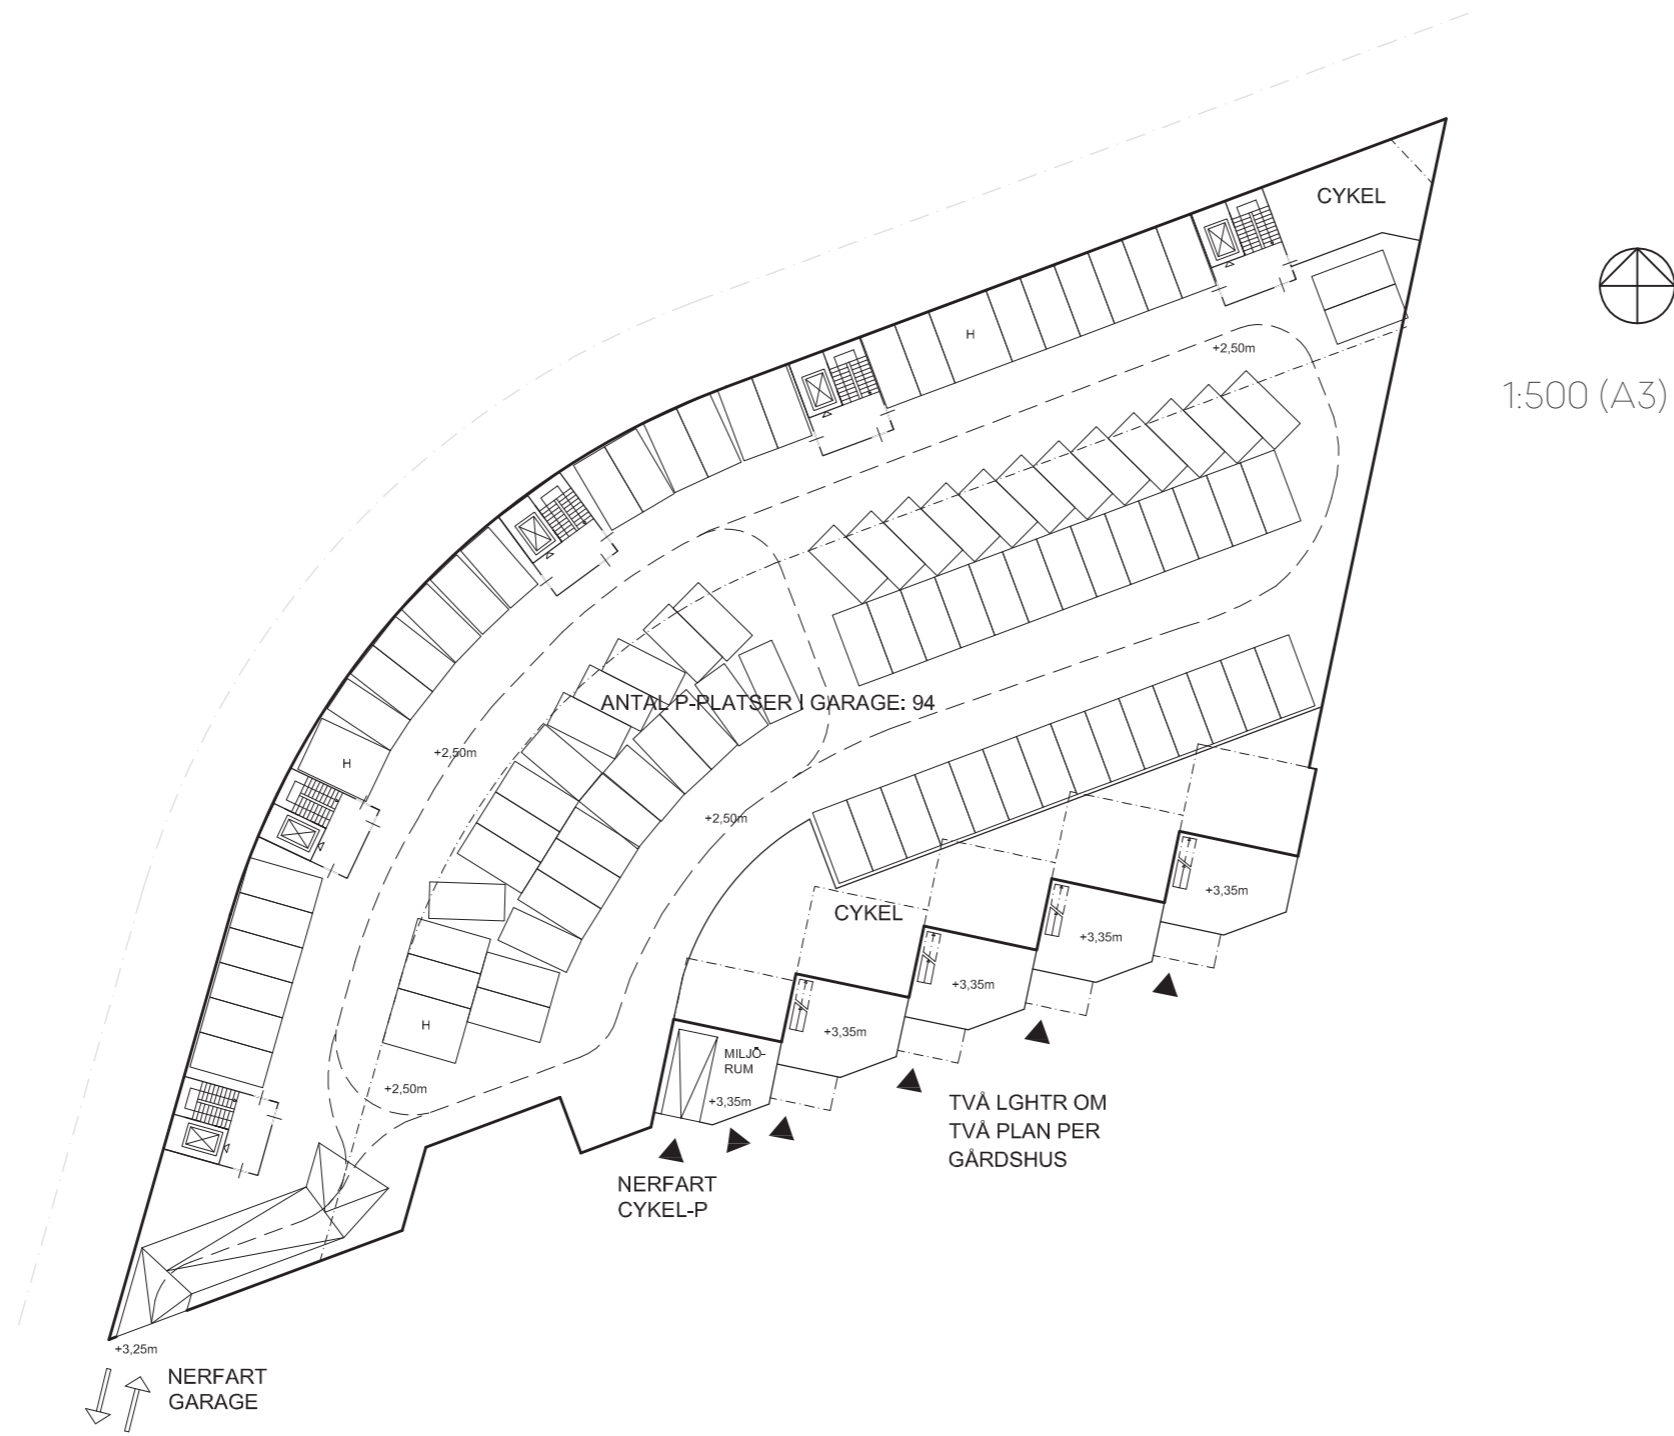



HUVUDSAKLIGT FASADMATERIAL: TEGEL

TRÄPANEL DÄR FASAD DRAS IN (VID PORTIKER & ENTRÉER)

UTKRAGANDE BALKONGER IN MOT GÅRD,
INDRAGNA BALKONGER I GAVLAR

STRANDÄNGEN, JÖNKÖPING
ARKITEKT: TENGBOM











