


Utdrag över

# HAVREN 3

i Kalmar kommun

Upprättad på samhällsbyggnadskontoret/  
verksamhet stadsingenjör 2024-03-20

Skala: 1:500    Format för utskrift: A4

 




### OBS!

EJ KONTROLLERAD PÅ MARKEN.

Fastighetsgränser i kartan är översiktliga och saknar rättaverken, jämför beslut i lantmäterihandlingar och fastighetsrättslig karta. Mindre avvikelser från byggnaders och andra objekts exakta läge kan förekomma då inmätning på marken ej skett.

EVENTUELLA LEDNINGAR REDOVISAS EJ.

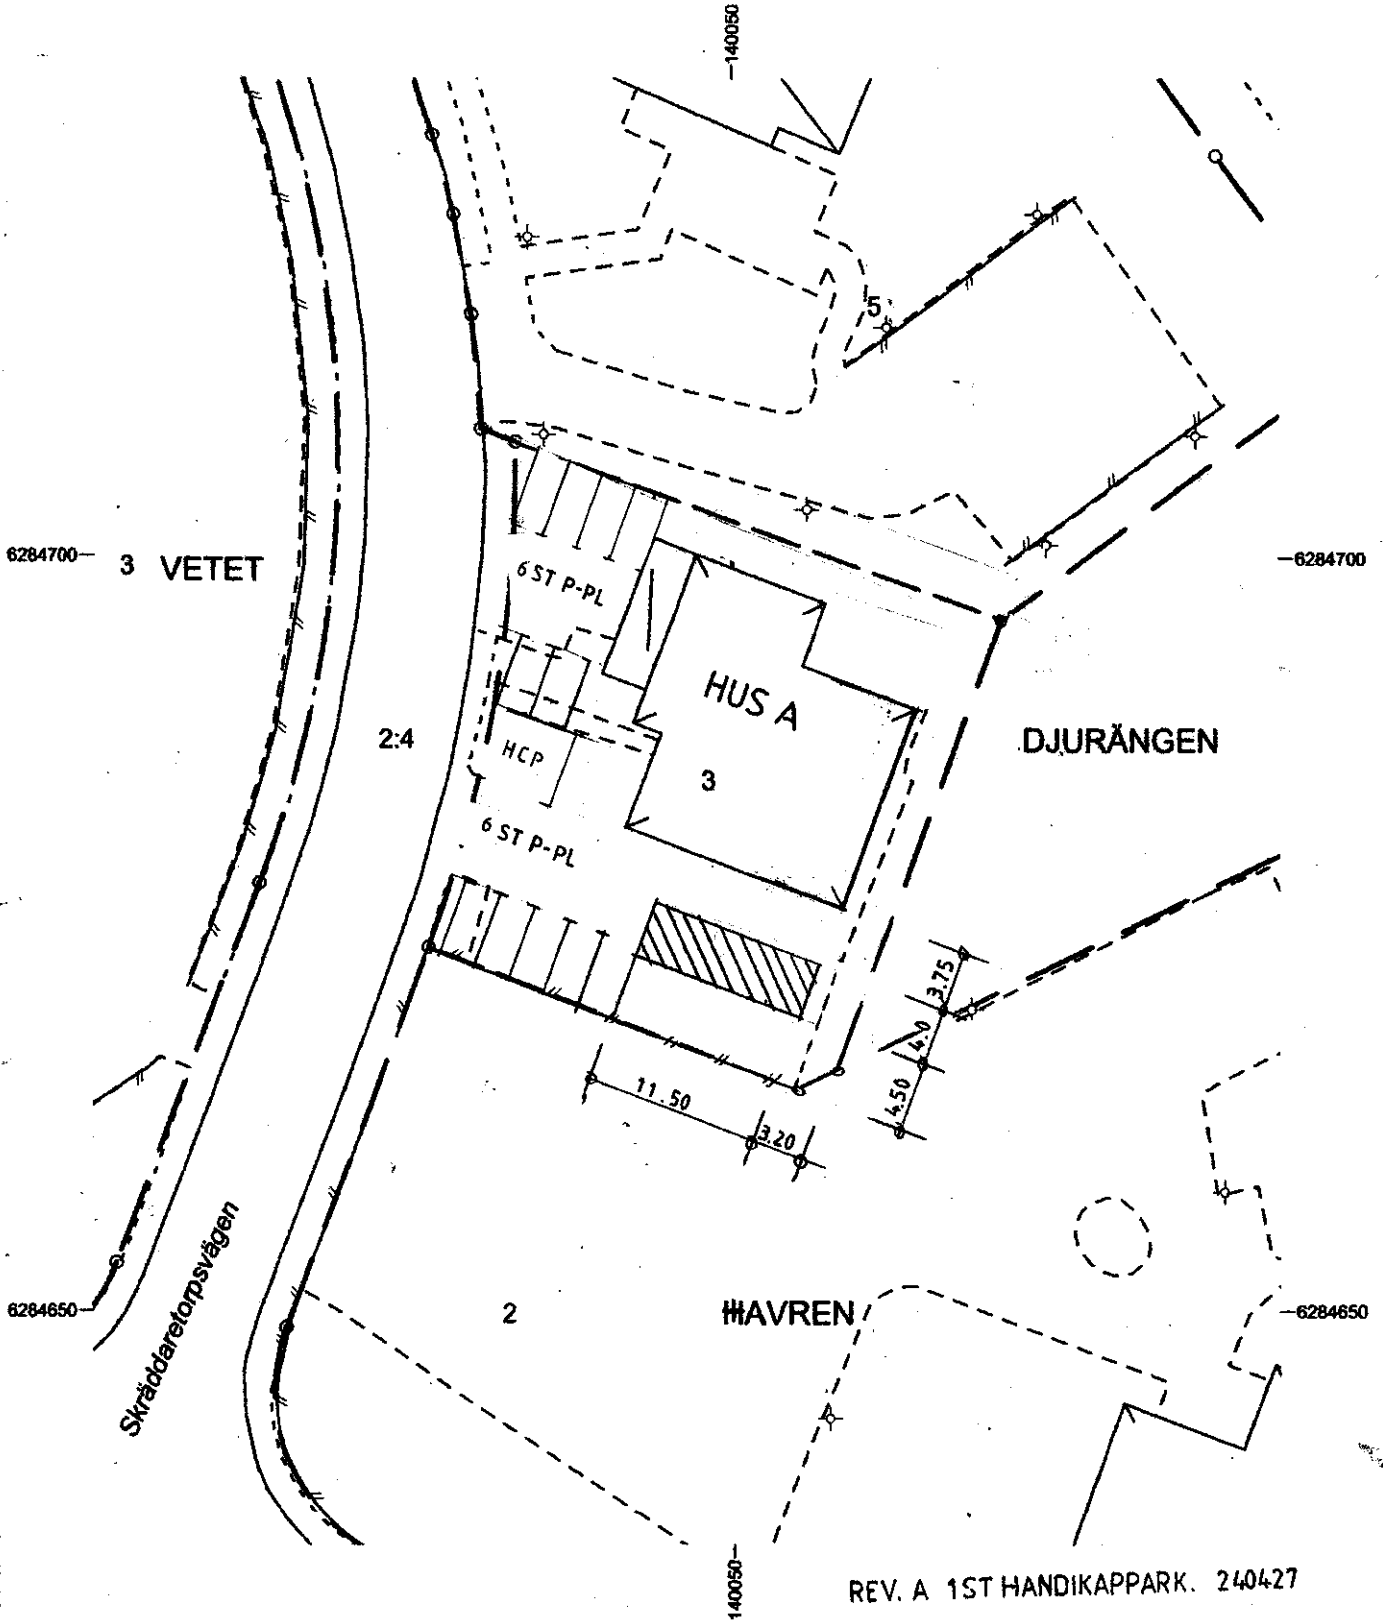


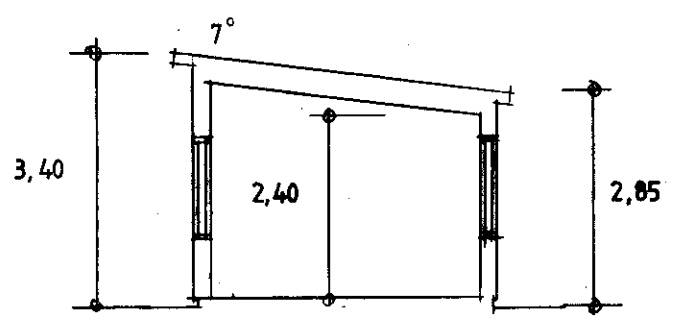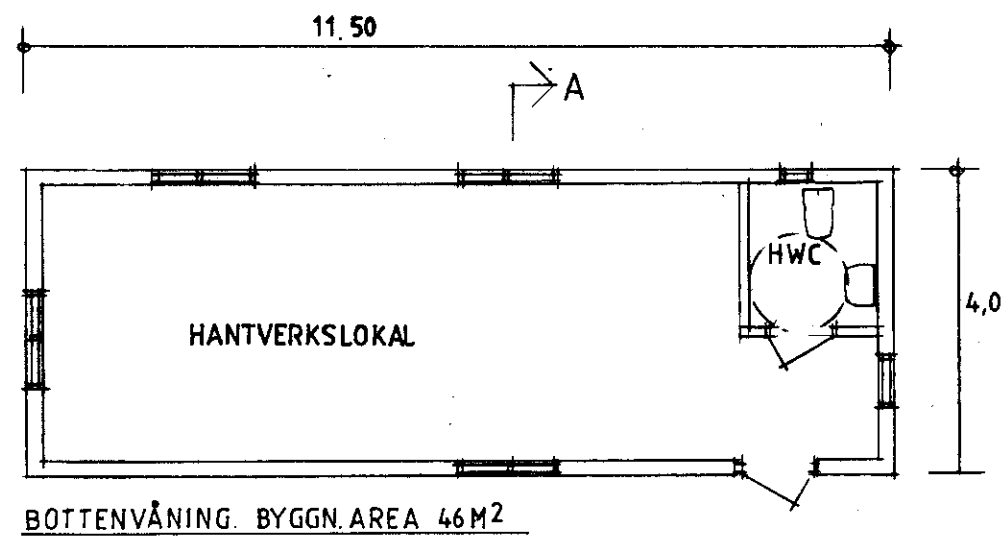


SEKTION A-A

Liggande träpanel färg vit  
Fönster vita


↘ A

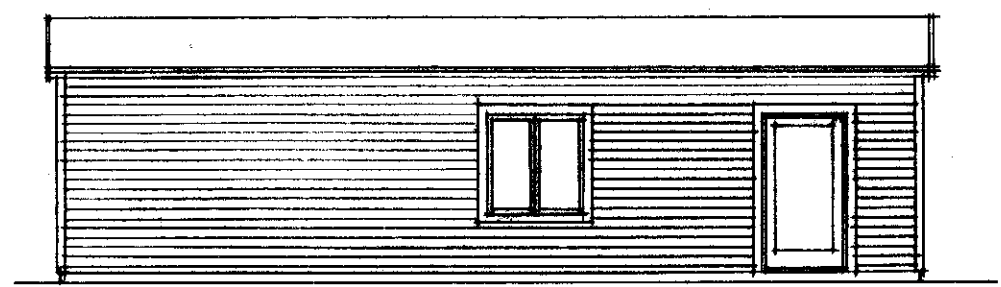


NÖRR

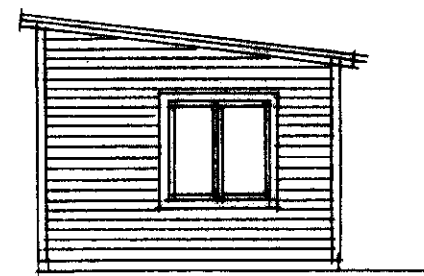


ÖSTER

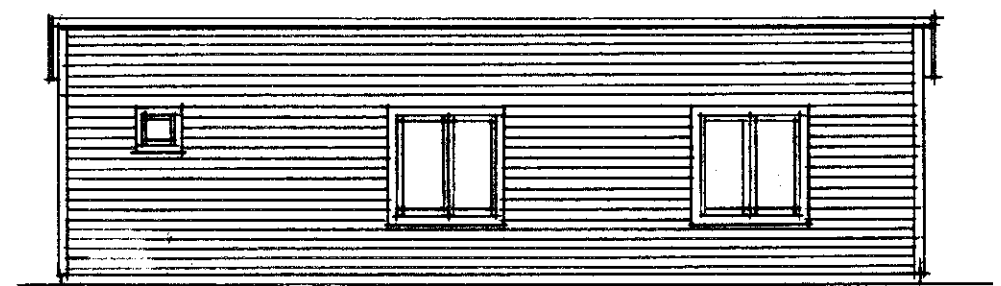

SÖDER

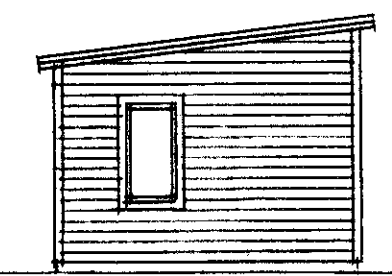

VÄSTER

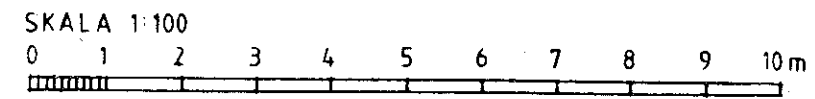

REVB HWC 240426  
REV. A MINSKAD BYGGN. AREA 240423

**BO ANDRÉ**  
**arkitektkontor ab**

HAVREN 3  
KALMAR KOMMUN

BO ANDRÉ arkitekt SAR TELE: 0734-449912  
Västerlånggatan 24  
392 33 KALMAR

Ritad av	Handlägges av	Skala	Ritningsnummer	Reg
	240322 <i>Bo André</i>	1:100	A:1	

-Lokalen skall hyras ut till en guldsmed som kommer att göra reparationsarbeten och viss nytillverkning

-Lokalen är tänkt för 1 person

-Öppettider hålls mellan klockan 8.00 till 17.00

Kalmar 240426