

Utdrag över


BAGAREN 18


i Kalmar kommun

Upprättad på samhällsbyggnadskontoret/
verksamhet stadsingenjör 2024-01-09


Skala: 1:500 Format för utskrift: A4

0 5 10 20 30 40 50 m

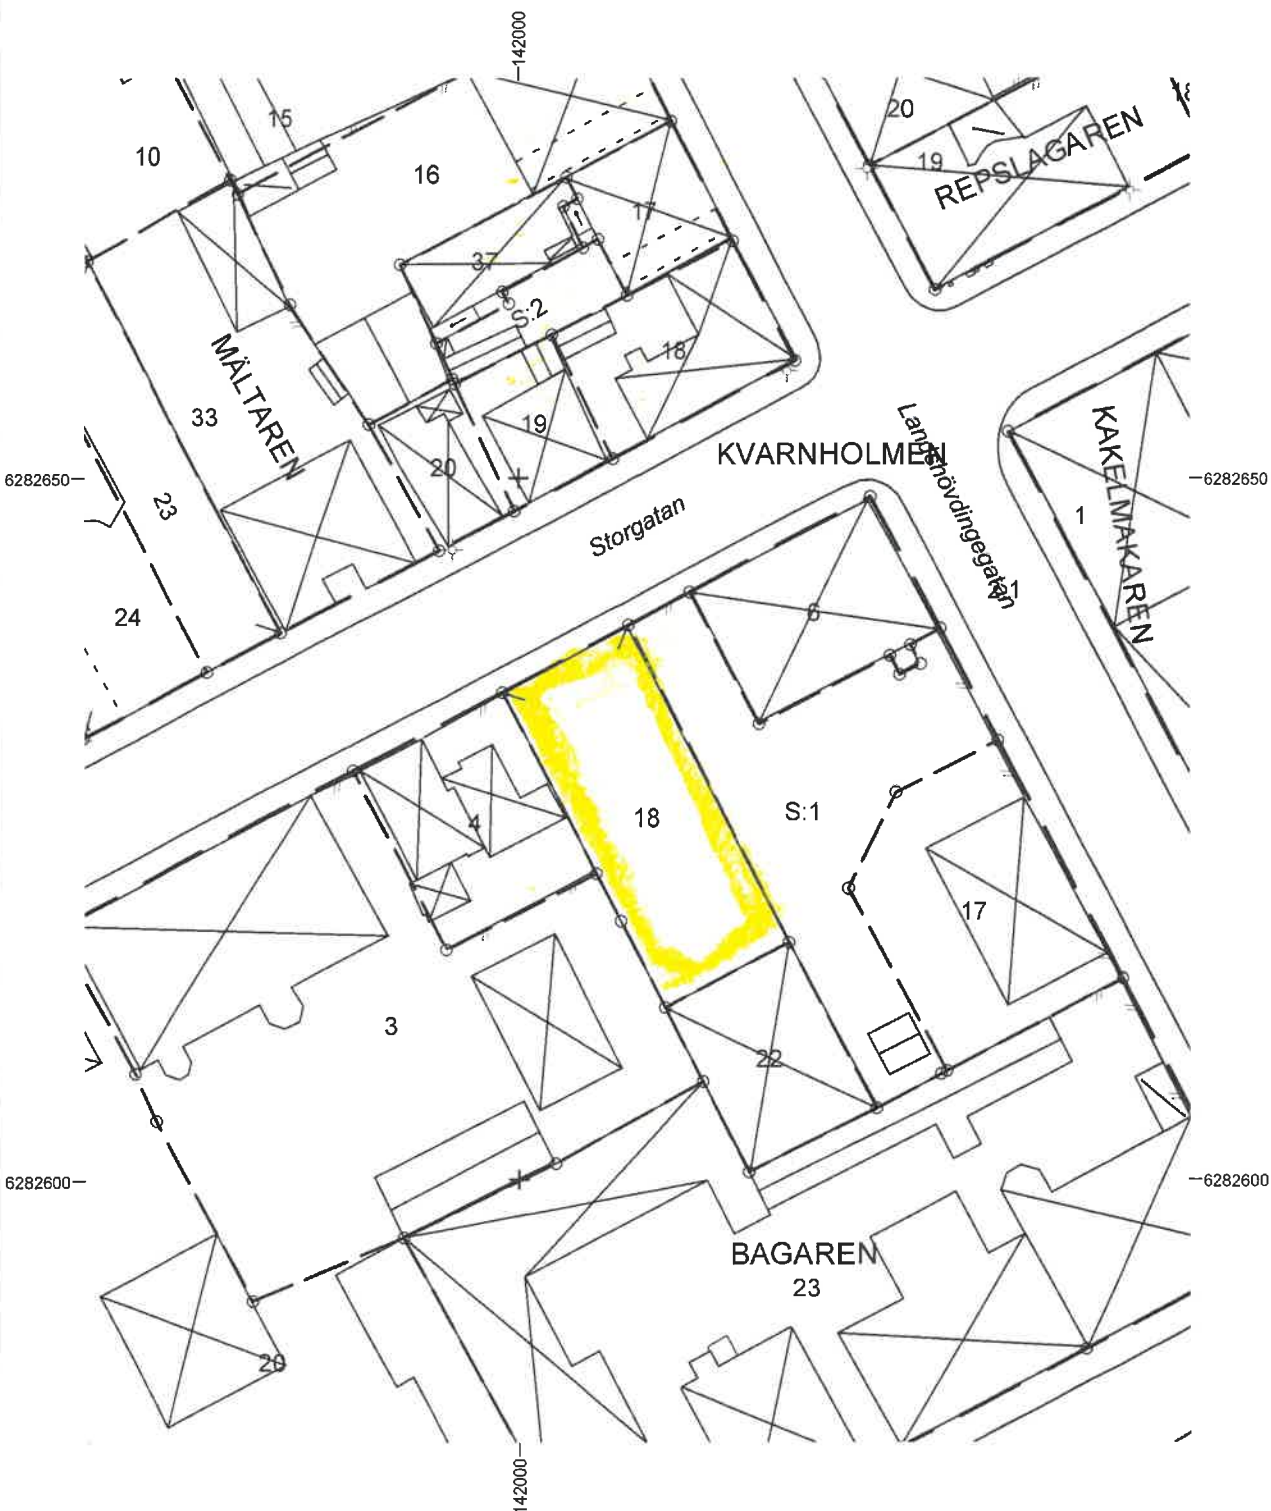

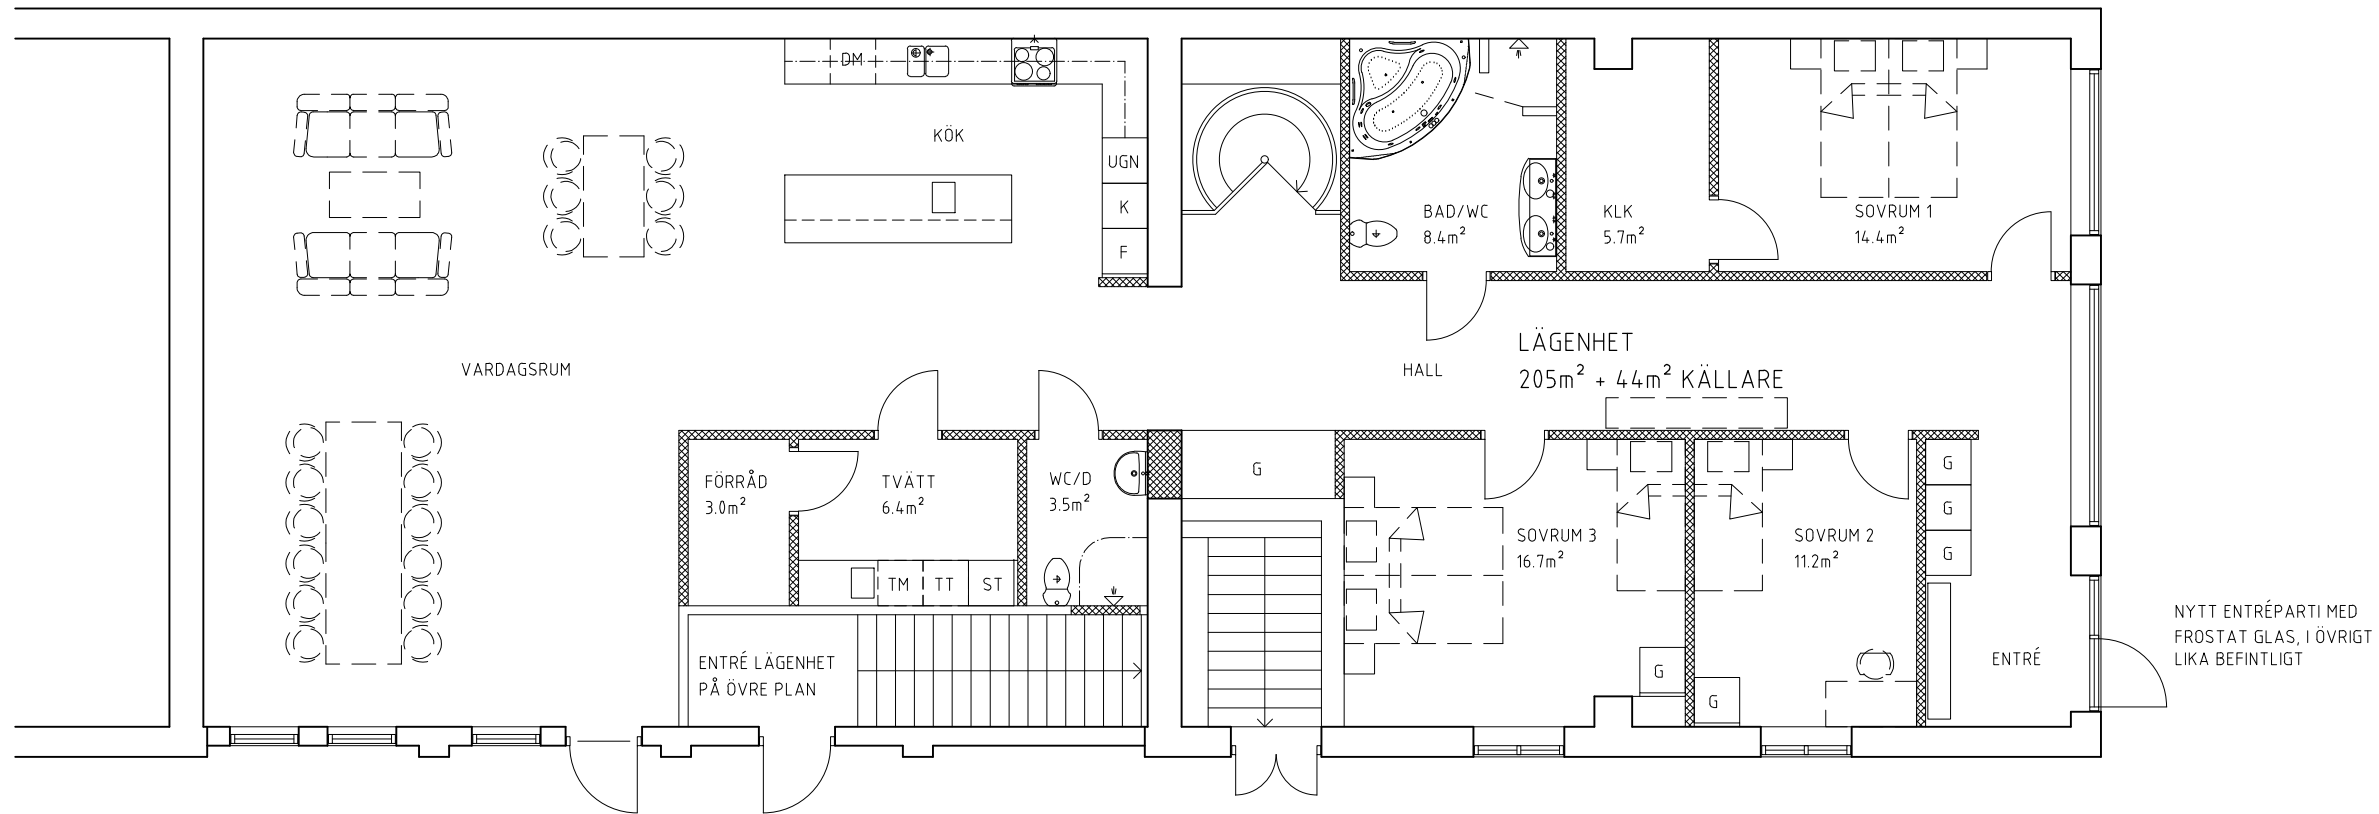

PLAN BOTTENVÅNING

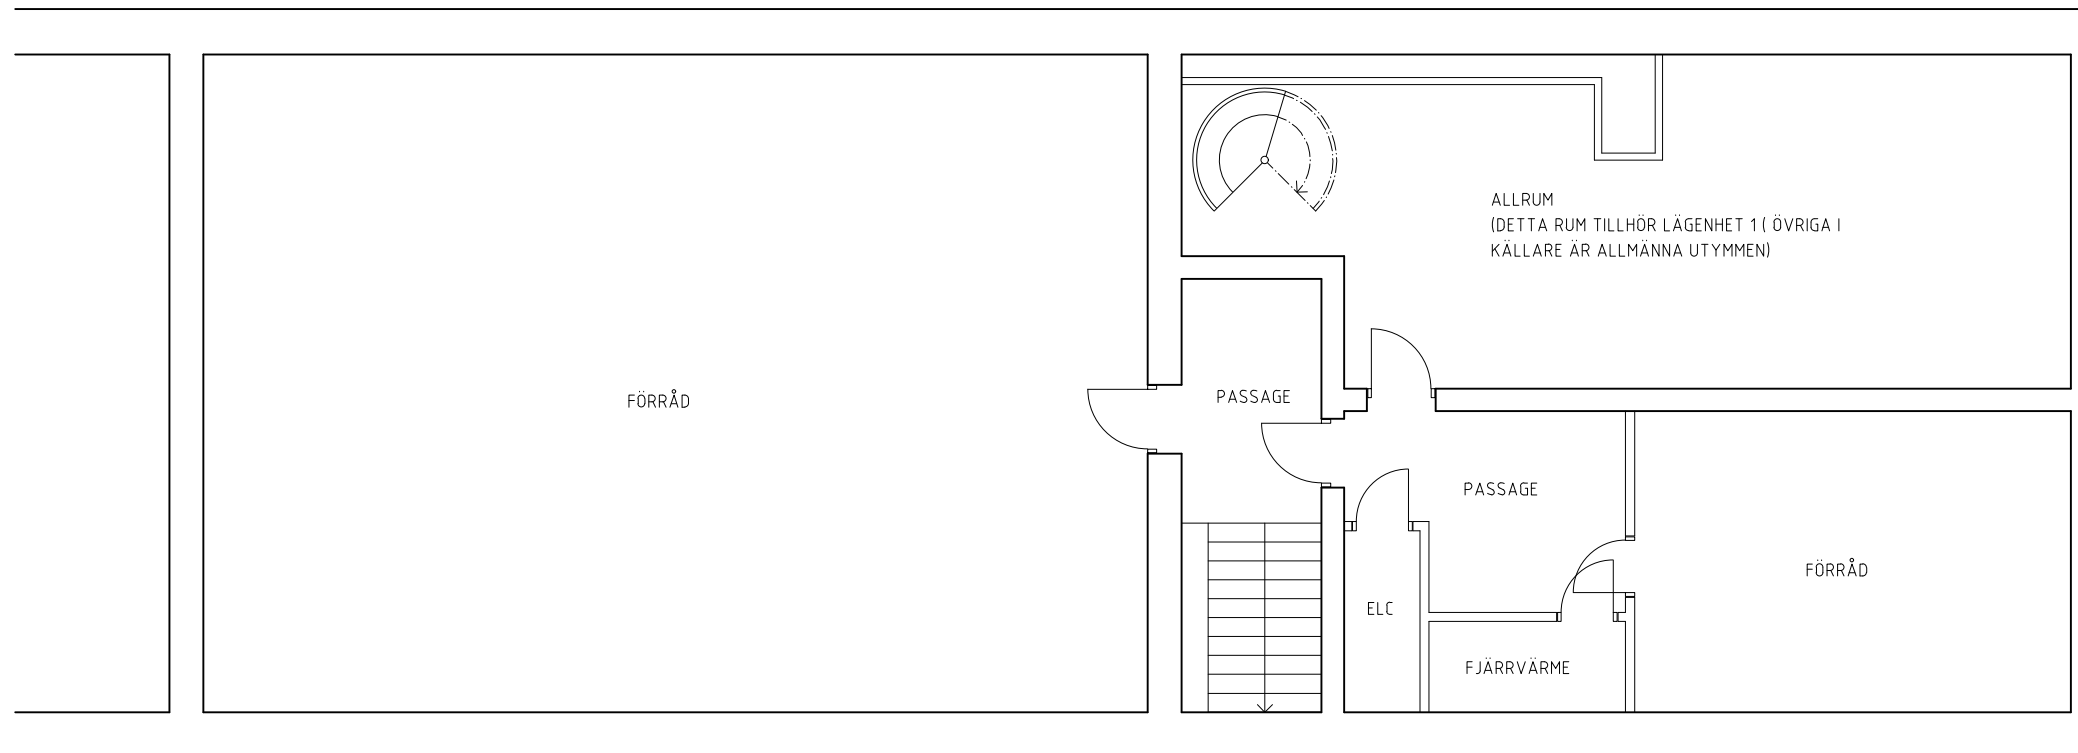


PLAN KÄLLARE



BET	ANT	ÄNDRING AVSER	SIGN	DATUM
HANDLING				

BYGGLOVSHANDLING

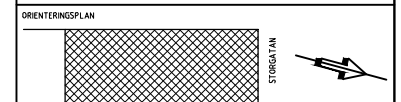

ARKITEKTPROJEKTERING

THOMAS PERSSON AB
KOM SNART IGEN 7, 392 31 KALMAR
0480-294 90, thomas@arkitektprojektering.se

BAGAREN 18, KALMAR

B PING SUN
STORSTRÅKAN 68A, 392 31 KALMAR TEL: 070-781 79 09

A ARKITEKTPROJEKTERING THOMAS PERSSON AB TEL: 0480-294 90
KOM SNART IGEN 7, 392 31 KALMAR

UPPDRAG NR 23030 RITAD/KONSTR AV TP HANDLÄGGARE THOMAS PERSSON

DATUM 2023-12-18 PROJEKTANSVARIG *Thomas Persson*

OMBYGGNAD TILL LÄGENHET
OMBYGGNADSRITNING
PLANER

SKALA A3/A3 1:50/1:100 NUMMER A00-01 BET



Jörr och fönster enligt planritningen.



Fasaden som visar dörr ^{och fönster} mot gator.

Malmar
Konst & Rom

Ateljé / studio
GELATI

ÖPPETTIDER:
Mån-fred 10-19
Lörd 12-19
Sönd

0724-49 72 64
www.japanskamassage.se

Brant
LARM

Entreparti