

GRUNDKARTA INNEHÅLLSFÖRTECKNING

dnr: 2020-5885

GRUNDKARTA över
Domherren 6
Kalmar kommun

UPPGIFTER OM GRUNDKARTAN:
Utdrag ur Kalmar kommuns baskarta,
samt kontroll med nymätning.

Koordinatsystem SWEREF 99 16 30.
Höjdsystem RH 2000.

Samhällsbyggnadskontoret, Kalmar kommun
ansvarar ej för bifogade ledningar.

Upprättad på samhällsbyggnadskontoret,
verksamhet stadsingenjör 2022-08-15.


Ronny Liljesson
Kartingenjör

Atsuko Fujikura Carlsson
Kartingenjör

För planområdet gäller lagen om kulturminnen
(SFS 1988:950), vilket betyder att länsstyrelsens
tillstånd krävs för all byggnation och alla
andra markinsgrepp.


Grundkartans beteckningar

- Traktgräns
 - - - Fastighetsgräns
 - · · · · Rättighetsgräns
 - · · · · · Plangräns
- KVARNHOLMEN**
- 2,6 Traktnamn/kvartersnamn
 - 6/1 Fastighetsbeteckning
 - sv 3D-Fastighetsbeteckning
 - lr Servitut
 - ga:1 Ledningsrätt
 - Gemensamhetsanläggning
 - Bostadshus, fasadlinjen redovisad
 - Bostadshus, takkonturen redovisad
 - Uthus, fasadlinjen redovisad
 - Uthus, takkonturen redovisad
 - Byggnad i allmänhet, fasadlinjen redovisad
 - Byggnad i allmänhet, takkonturen redovisad
 - Skärmtak
 - Transformatorbyggnad
 - Elskåp
 - Staket
 - Stödmur/Kaj
 - Höjdkurvor
 - Mur
 - Slänt
 - Vattendrag/dike
 - Järnväg
 - Kantsten
 - Cykel/gångväg
 - Vägkant
 - Portgång
 - Anläggning under mark
 - Ägoslagsgräns
 - Teleledning
 - Elledning
 - Fjärrvärme
 - Brygga
 - Trappa
 - Mark- och gatuhöjder
 - Byggnadsdetalj
 - Gatunamn
 - Tjärhovsgatan
 - Lövträd
 - Brunn
 - Belysningsstolpe
 - Elstolpe/telestolpe
 - Miljöstation
 - Fast formlämning
 - Vatten/Damm/Bassäng
 - Formlämning

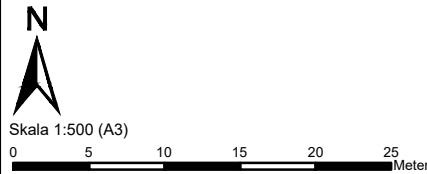

Lantmäterimyndigheten
i Kalmar kommun

Aktbet:.....

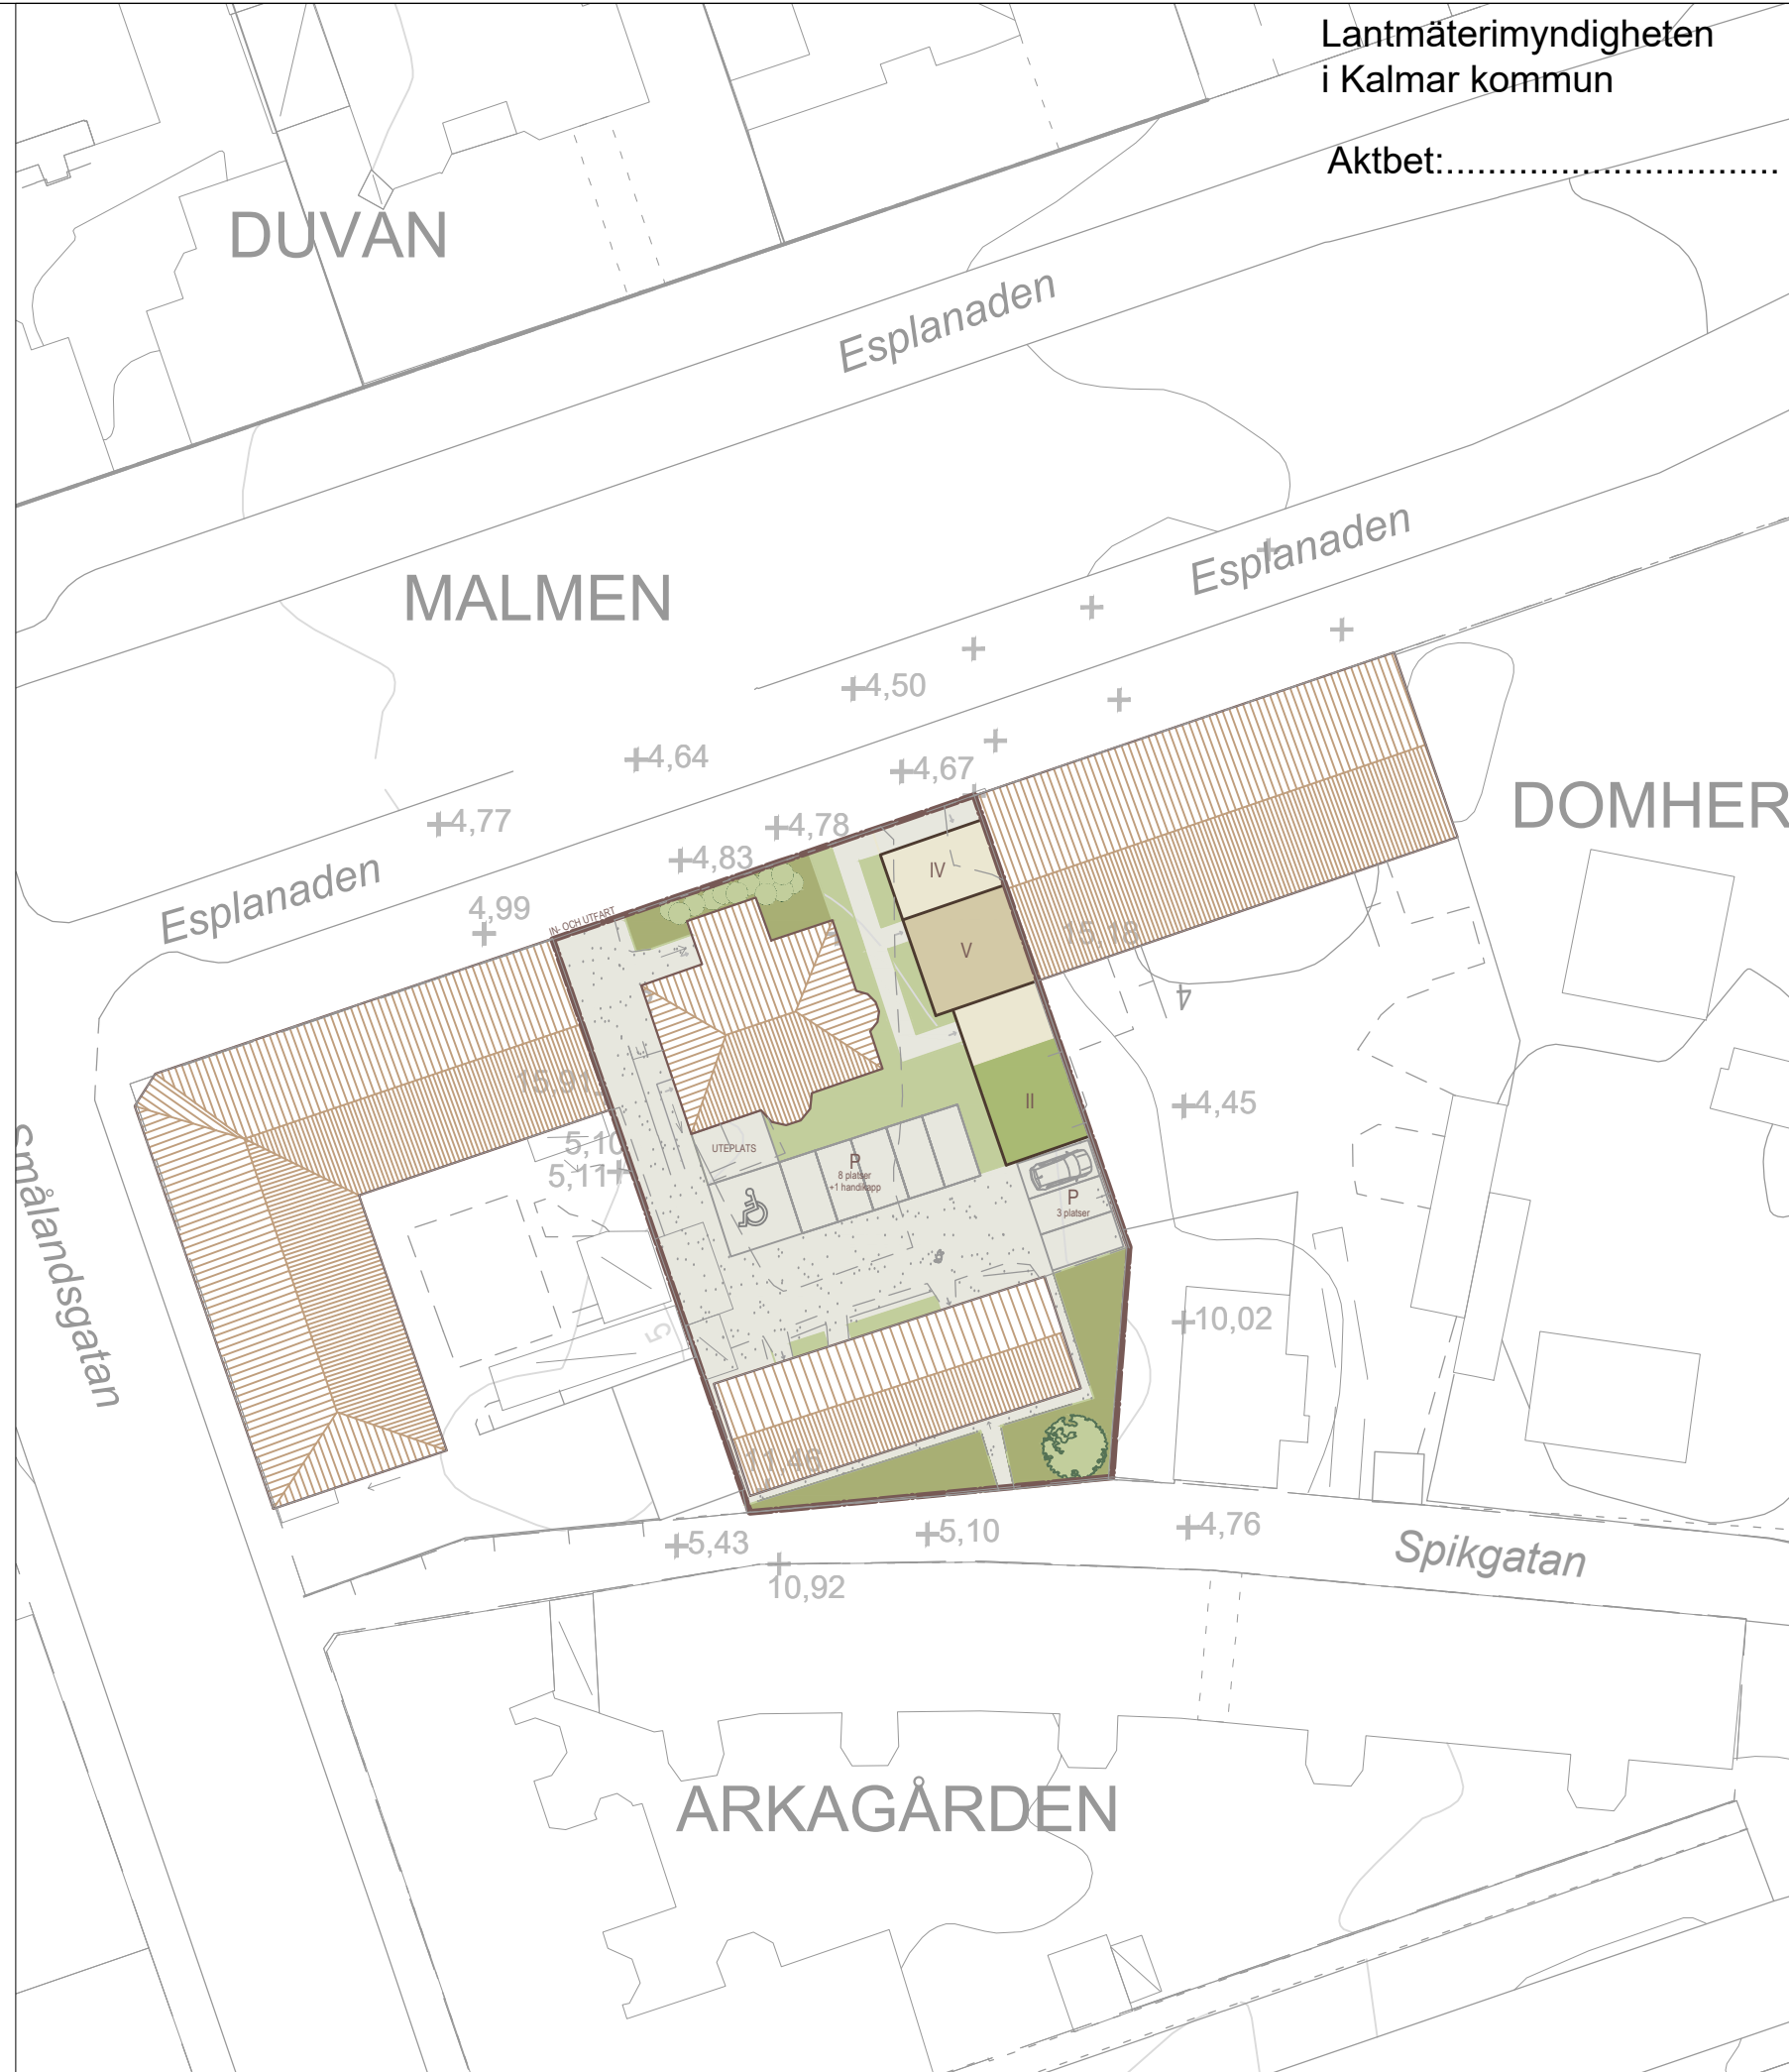

Till planen tillhör:	Planbeskrivning	Undersökning MKB	Kulturhistorisk Värdebeskrivning	Trafikbulerutredning
	Illustrationsplan	Fastighetsförteckning	PM Kalmar läns museum	Dagvattenutredning
Detaljplan för Domherren 6				
GRANSKNINGSHANDLING				Beslutsdatum Instans
				Antagande
Upprättad: 2022-10-31		Reviderad: 2023-05-05		Laga kraft
Filippa Eriksson Planarkitekt			Använd lagstiftning PBL (2010:900) jan 2015	
Diarienummer 2020-2248			Använda allmänna råd BFS 2020:5	