

Ny nätstation mellan  
Gräsgärde 674 &  
Gräsgärde 678.





Kalmar kommun

Utdrag över

# GRÄSGÄRDE 4:10

i Kalmar kommun

Upprättad på samhällsbyggnadskontoret/  
verksamhet stadsingenjör 2024-02-06

**OBS!**

EJ KONTROLLERAD PÅ MARKEN.

Fastighetsgränser i kartan är översiktliga och saknar rättsverkan, jämför beslut i lantmäterihandlingar och fastighetsrättslig karta. Mindre avvikelser från byggnaders och andra objekts exakta läge kan förekomma då inmätning på marken ej skett.

EVENTUELLA LEDNINGAR REDOVISAS EJ.



Skala: 1:500 Format för utskrift: A3




Utdrag över  
**GRÄSGÄRDE 4:10**




i Kalmar kommun  
Upprättad på samhällsbyggnadskontoret/  
verksamhet stadsingenjör 2024-02-05

**OBS!**  
EJ KONTROLLERAD PÅ MARKEN.

Fastighetsgränser i kartan är översiktliga och saknar  
rättisverkan, jämför beslut i lantmäterihandlingar och  
fastighetsrättslig karta. Mindre avvikelser från  
byggnaders och andra objekts exakta läge kan  
förekomma då inmätning på marken ej skett.

EVENTUELLA LEDNINGAR REDOVISAS EJ.

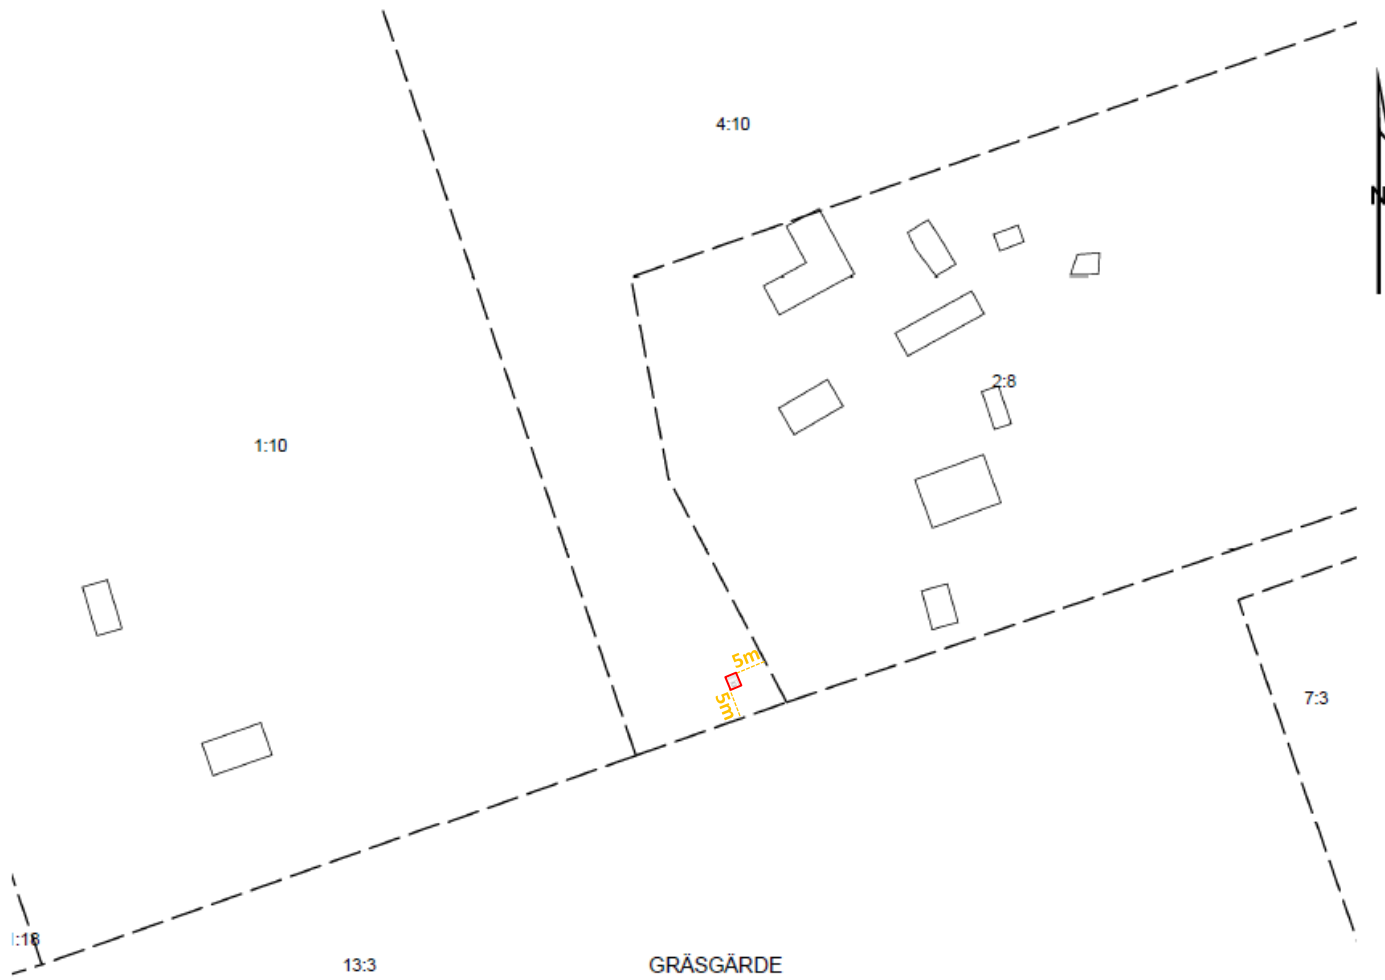

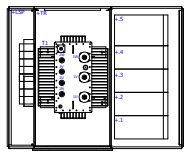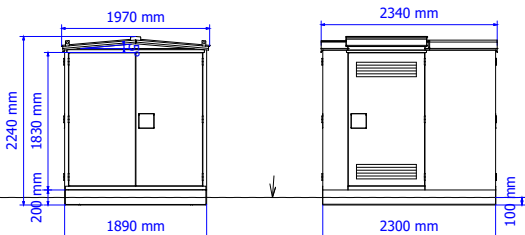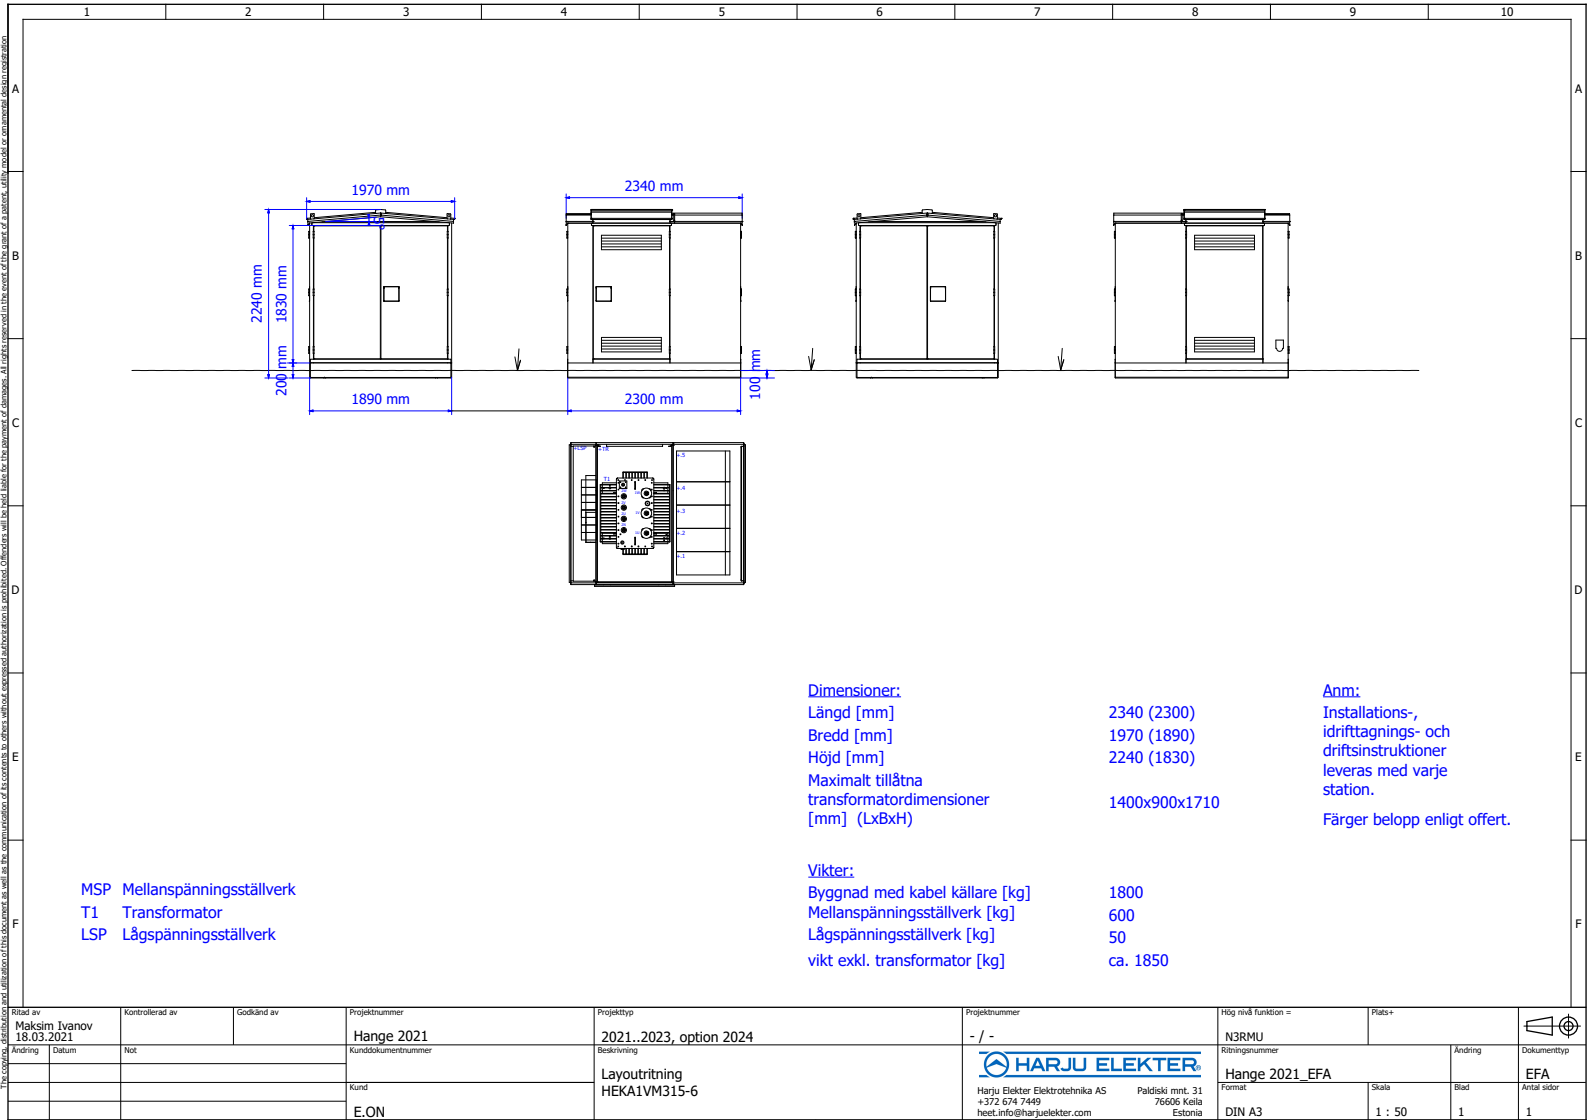

**Dimensioner:**  
 Längd [mm] 2340 (2300)  
 Bredd [mm] 1970 (1890)  
 Höjd [mm] 2240 (1830)  
 Maximalt tillåtna transformatordimensioner [mm] (LxBxH) 1400x900x1710

**Anm:**  
 Installations-, idriftagnings- och driftsinstruktioner leveras med varje station.  
 Färger belopp enligt offert.

MSP Mellanspänningsställverk  
 T1 Transformator  
 LSP Lågspänningsställverk

**Vikter:**  
 Byggnad med kabel källare [kg] 1800  
 Mellanspänningsställverk [kg] 600  
 Lågspänningsställverk [kg] 50  
 vikt exkl. transformator [kg] ca. 1850

Ritad av Maksim Ivanov 18.03.2021		Kontrollerad av	Godkänd av	Projektnummer Hange 2021	Projekttyp 2021..2023, option 2024	Projektnummer - / -	Hög nivå funktion = N3RMU	Plats+		
Ändring	Datum	Not	Kunddokumentnummer	Kund E.ON	Beskrivning Layoutritning HEKA1VM315-6	 Harju Elektek Elektrotehnika AS +372 674 7449 heet.info@harjuelektek.com Estonia	Ritningsnummer Hange 2021_EFA	Skala 1 : 50	Ändring 1	Dokumenttyp EFA Ändr. sidor 1