


BANDTÄCKT PLÅT  
 PAPP  
 RÅSPÖNT 20x95  
 LUFTNINGSSKIVA  
 TAKSTÖL c/c 1200 45x220 + MU 220  
 ÅNGSPÄRR  
 GLESPANEL 28x70 c/c 450  
 GIPS 13

STÅENDE PANEL MED LOCKLÅKT  
 LUFTLÅKT  
 VINDSKYDD  
 LIGGANDE REGEL 45x45 c/c 600 + MU 45  
 STÅENDE REGEL 45x170 c/c 600 + MU 170  
 ÅNGSPÄRR  
 LIGGANDE REGEL 45x45 c/c 600 + MU 45  
 GIPS 13

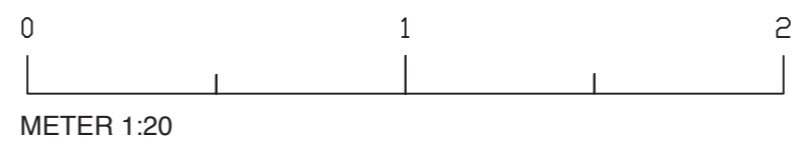

## KONSTRUKTIONSRITNING

Byggprojektets tekniska lösningar och viktiga byggnadsdetaljer ska antingen visas i konstruktionsritningen eller beskrivas i en konstruktionsbeskrivning.

Exempel på konstruktionslösningar vi vill ha in är grundläggning, bärande stomme och takkonstruktion.

Rita konstruktionen skalenligt i lämplig skala.

**VILLAN 1**  
 BYGGLOVSVÄGEN 1  
 KALMAR

KONSTRUKTIONSRITNING  
 CARPORT

SKALA 1:20	FORMAT A3	RITN. NR K1
RITAD AV Anna Andersson		DATUM 20xx-xx-xx