

ANVISNINGAR
Koordinatsystem
System i höjd: RH 2000
System i plan: SWEREF 99 16 30

FÖRKLARINGAR
— + — Gräns för arbetsområde
— — — — — Användningsgräns
- - - - - Plangräns
/// /// Stängset

▨ Ny industribyggnad
▨ Astalstytter
▨ Gräsplanering
▨ Grönytor/Fördrojningsytter
▨ Plattsatta ytor

BEFINTLIGT
/// /// Stängset
- - - - - Gångbanekant

BET	ANT	ÄNDRINGEN AVSER	DATUM	SGN
-----	-----	-----------------	-------	-----

BYGGLOV

PDT TILL KALMAR
KV. STÅDET 3

Epiroc
Norconsult
MULTIBYGG
Norconsult AB
THERES SVENSSON GATA 11 Trn-4610418000
L7155 GÖTEBORG www.norconsult.se



A	ATRIO ARKITEKTER KALMAR AB	tel. 0480-424960
K	BINGA BYGGKONSULT AB	tel. 073-7771741
E	KLT KONSULT AB	tel. 070-3028566
V	INSTALLCON AB	tel. 072-2072040
M	NORCONSULT AB	tel. 010-1418000
Br	BRANDSKYDDSLAGET AB	tel. 040-6554889
R	NORCONSULT AB	tel. 010-1418000

LUPPFRÅG NR	RITAD/KONSTR. AV	HANDELAGGARE
5578D	A SKÖTTE	A SKÖTTE
DATUM	ANSVARIG	
2024-04-10	D HAGMAN	

NYBYGGNAD AV INDUSTRILOKAL
SITUATIONSPLAN

SKALA A1/A3
1:500/1:1000

REGISTERKOD	NUMMER	BET
000.000.000	C-10-1-001	-

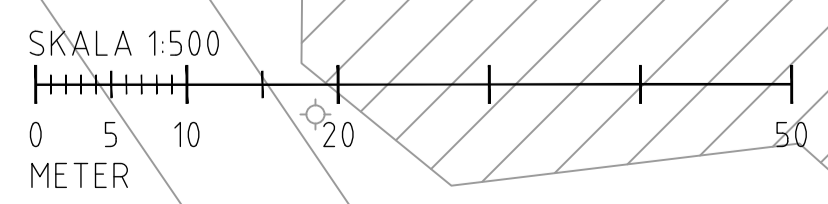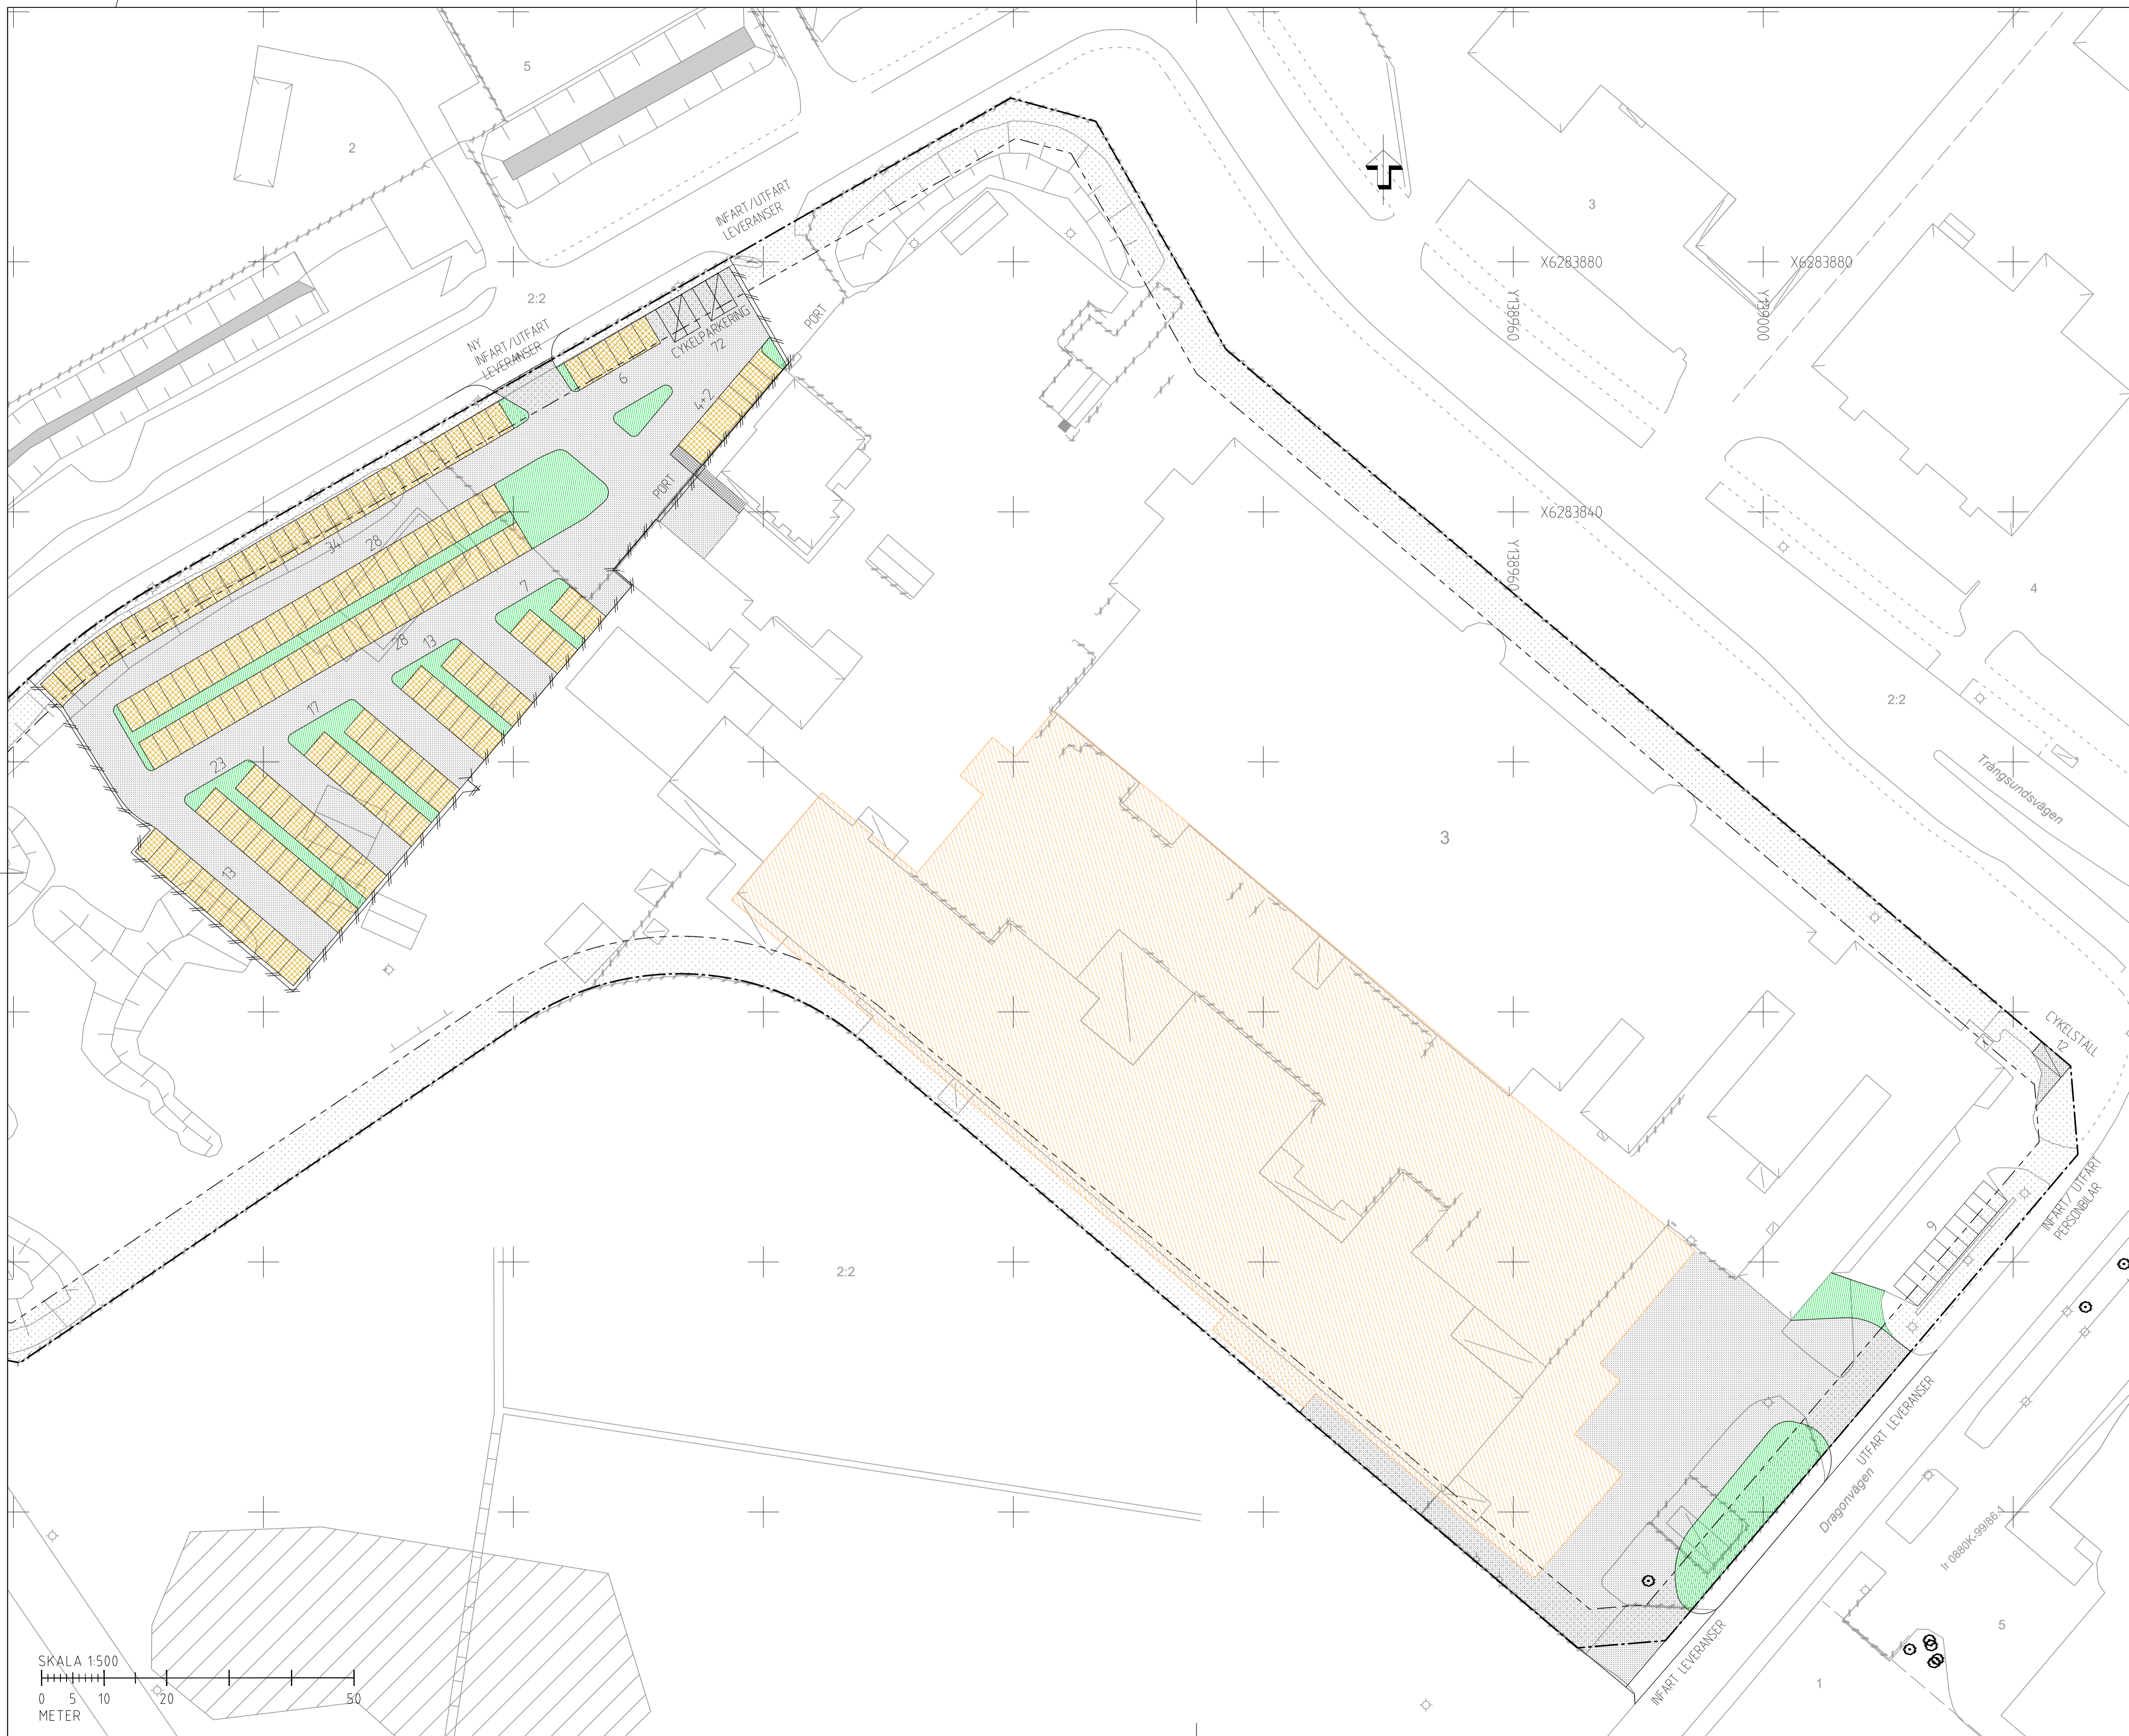


RITNING: C-10-1-001, Filesize: 515994 kB, PaperSize: NO A1 (841 x 594) mm, PlotStyleTable: SE Halvskalactb
 PLO: 2024-04-12 06:55 N:\108\951\08951615\ARBETSMATERIAL\02 BIM\C\RITID\F\C-10-1-001.DWG
 XREF: \ZD_Model\VC-99-R3-102.dwg \XX\ZD_Model\VC-99-P-101.dwg \XX\ZD_Model\VC-99-P-102.dwg \XX\ZD_Model\VC-99-P-103.dwg \XX\ZD_Model\VC-99-P-104.dwg \XX\ZD_Model\VC-99-P-105.dwg \XX\ZD_Model\VC-99-P-106.dwg \XX\ZD_Model\VC-99-P-107.dwg \XX\ZD_Model\VC-99-P-108.dwg \XX\ZD_Model\VC-99-P-109.dwg \XX\ZD_Model\VC-99-P-110.dwg \XX\ZD_Model\VC-99-P-111.dwg \XX\ZD_Model\VC-99-P-112.dwg \XX\ZD_Model\VC-99-P-113.dwg \XX\ZD_Model\VC-99-P-114.dwg \XX\ZD_Model\VC-99-P-115.dwg \XX\ZD_Model\VC-99-P-116.dwg \XX\ZD_Model\VC-99-P-117.dwg \XX\ZD_Model\VC-99-P-118.dwg \XX\ZD_Model\VC-99-P-119.dwg \XX\ZD_Model\VC-99-P-120.dwg



FASAD MOT SYDOST
1 : 200

BEF. BYGGNADER

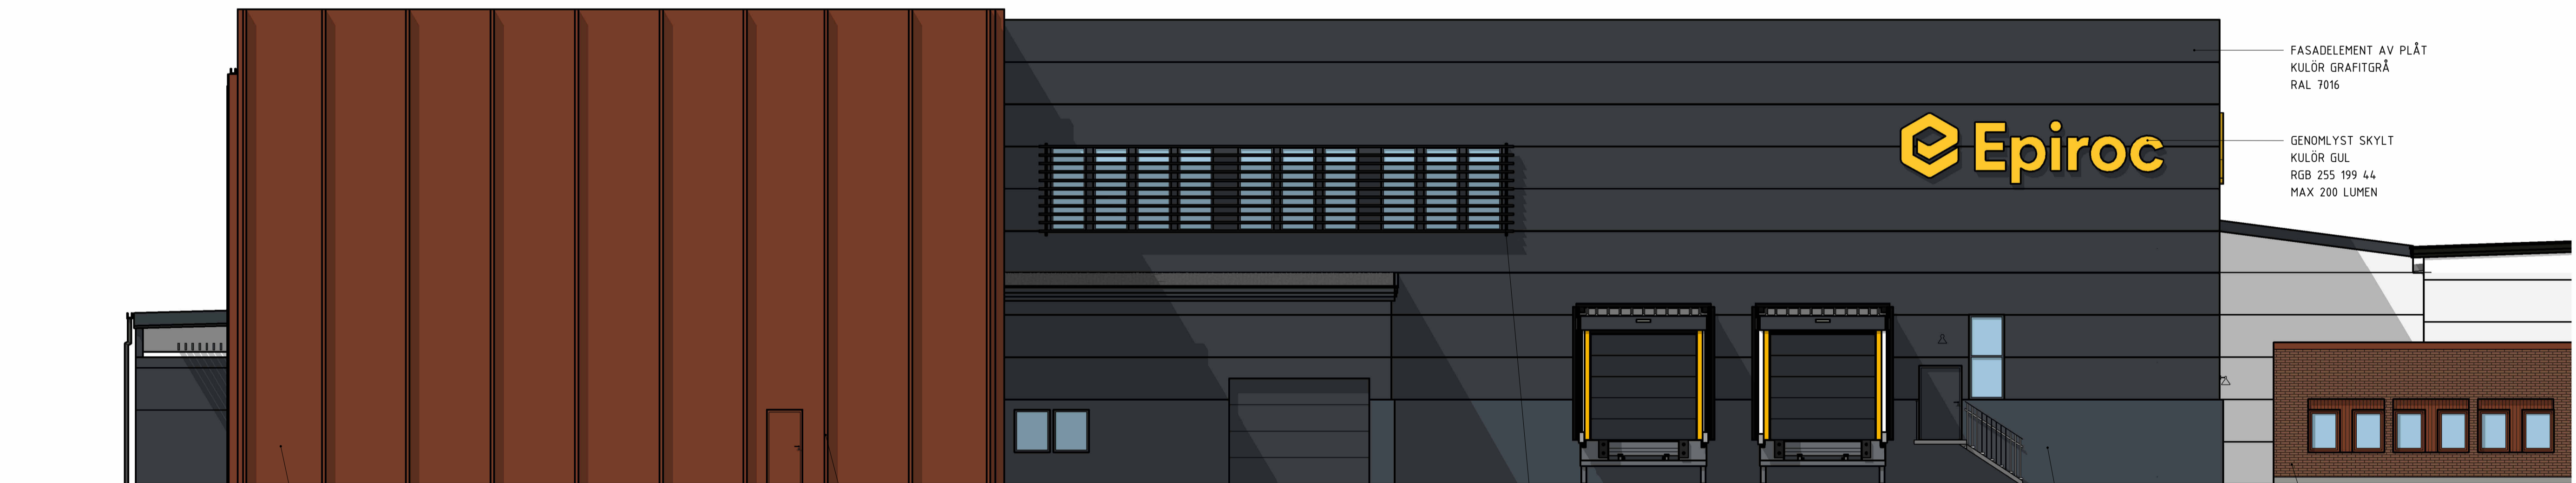

DELFA SAD MOT SYDOST
1 : 100

MÅLAD BETONG
RELIEFFORMING ENL. SENARE BESKED
KULÖR TEGELRÖD
NCS S 5040-Y70R / RAL 8004

VERTIKALA ELEMENT
KULÖR TEGELRÖD
NCS S 5040-Y70R / RAL 8004

FAST SOLAVSKÄRMNING

MÅLAD BETONGSOCKEL
KULÖR GRAFITGRÅ
RAL NCS S 7502-B

BEF. BYGGNAD
TEGEL

FASADELEMENT AV PLÅT
KULÖR GRAFITGRÅ
RAL 7016

GENOMLYST SKYLTT
KULÖR GUL
RGB 255 199 44
MAX 200 LUMEN

BET	ÄNDRINGEN AVSER	DATUM	SIGN
-----	-----------------	-------	------

BYGGLOVHANDLING

PDT TILL KALMAR
KV. STÅDET 3





<input checked="" type="checkbox"/>	A	ATRIO ARKITEKTER	tel. 0480-424960
<input type="checkbox"/>	K	BINGA BYGGKONSULT	tel. 073-7771741
<input type="checkbox"/>	E	KLT KONSULT AB	tel. 070-3028566
<input type="checkbox"/>	V	INSTALLCON AB	tel. 072-2072040
<input type="checkbox"/>	VS	INTALLCON AB	tel. 072-2072040
<input type="checkbox"/>	Br	BRANDSKYDDSLAGET AB	tel. 040-6554889
<input type="checkbox"/>	SP		

UPPDRAG NR 5578D	RITAD/KONSTR. AV AJ, JF	HANDLÄGGARE J. HOLM
DATUM 2024-04-12	ANSVARIG JOHAN LUNDE	


TILLBYGGNAD INDUSTRILOKAL
FASAD MOT SYDOST

SKALA A1 1:100/1:200 A3 1:200/1:400	NUMMER A-40-3-101 BL	BET
---	-------------------------	-----

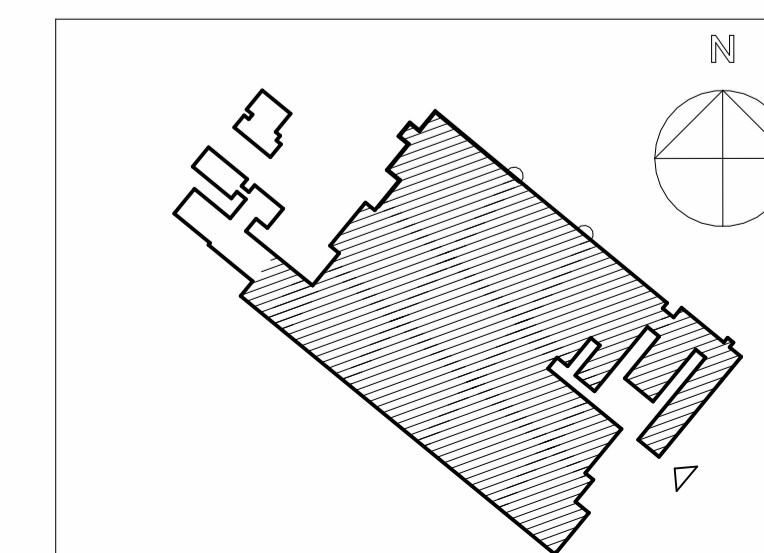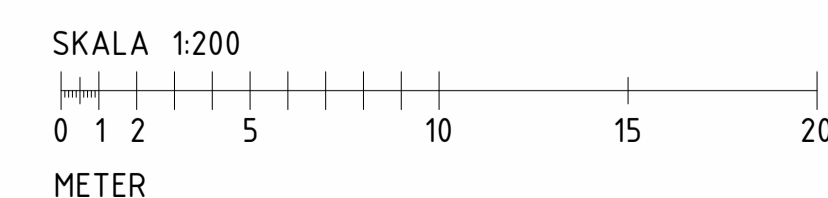




FASAD MOT SYDVÄST, del A
1 : 200


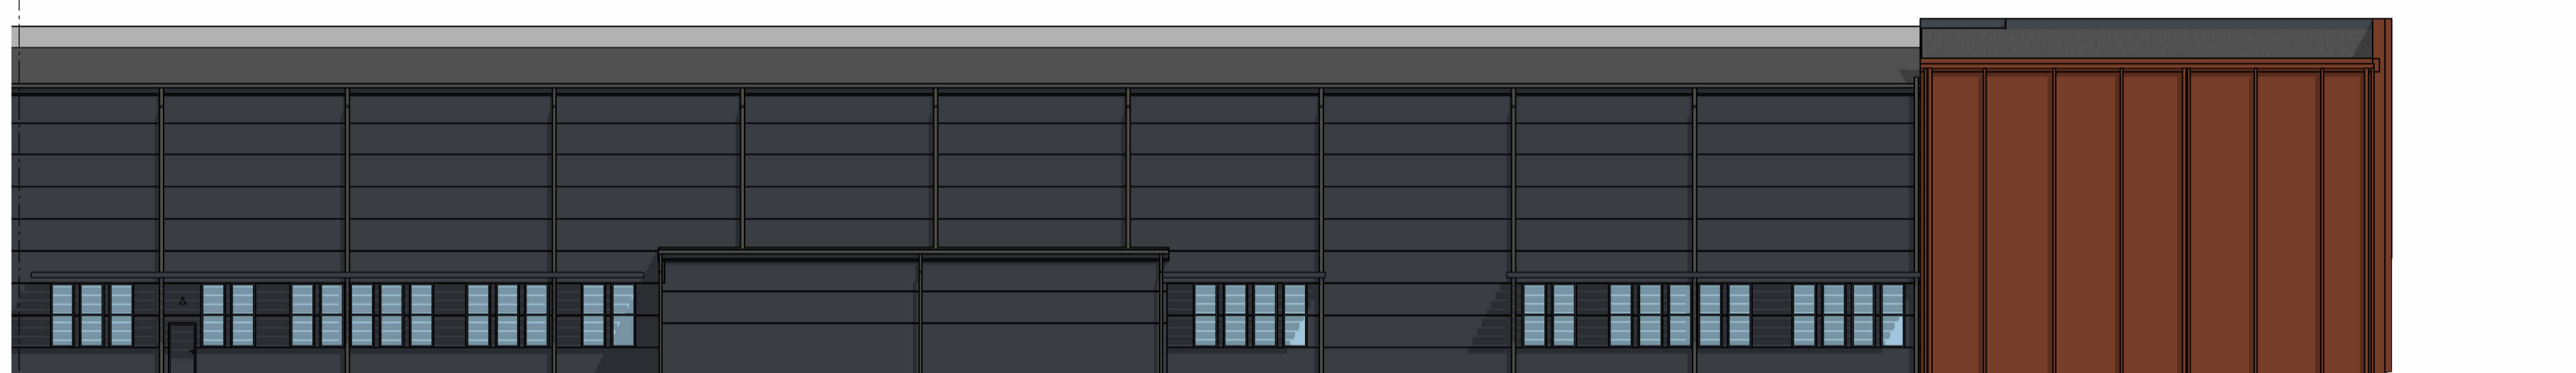


FASAD MOT SYDVÄST, del B
1 : 200

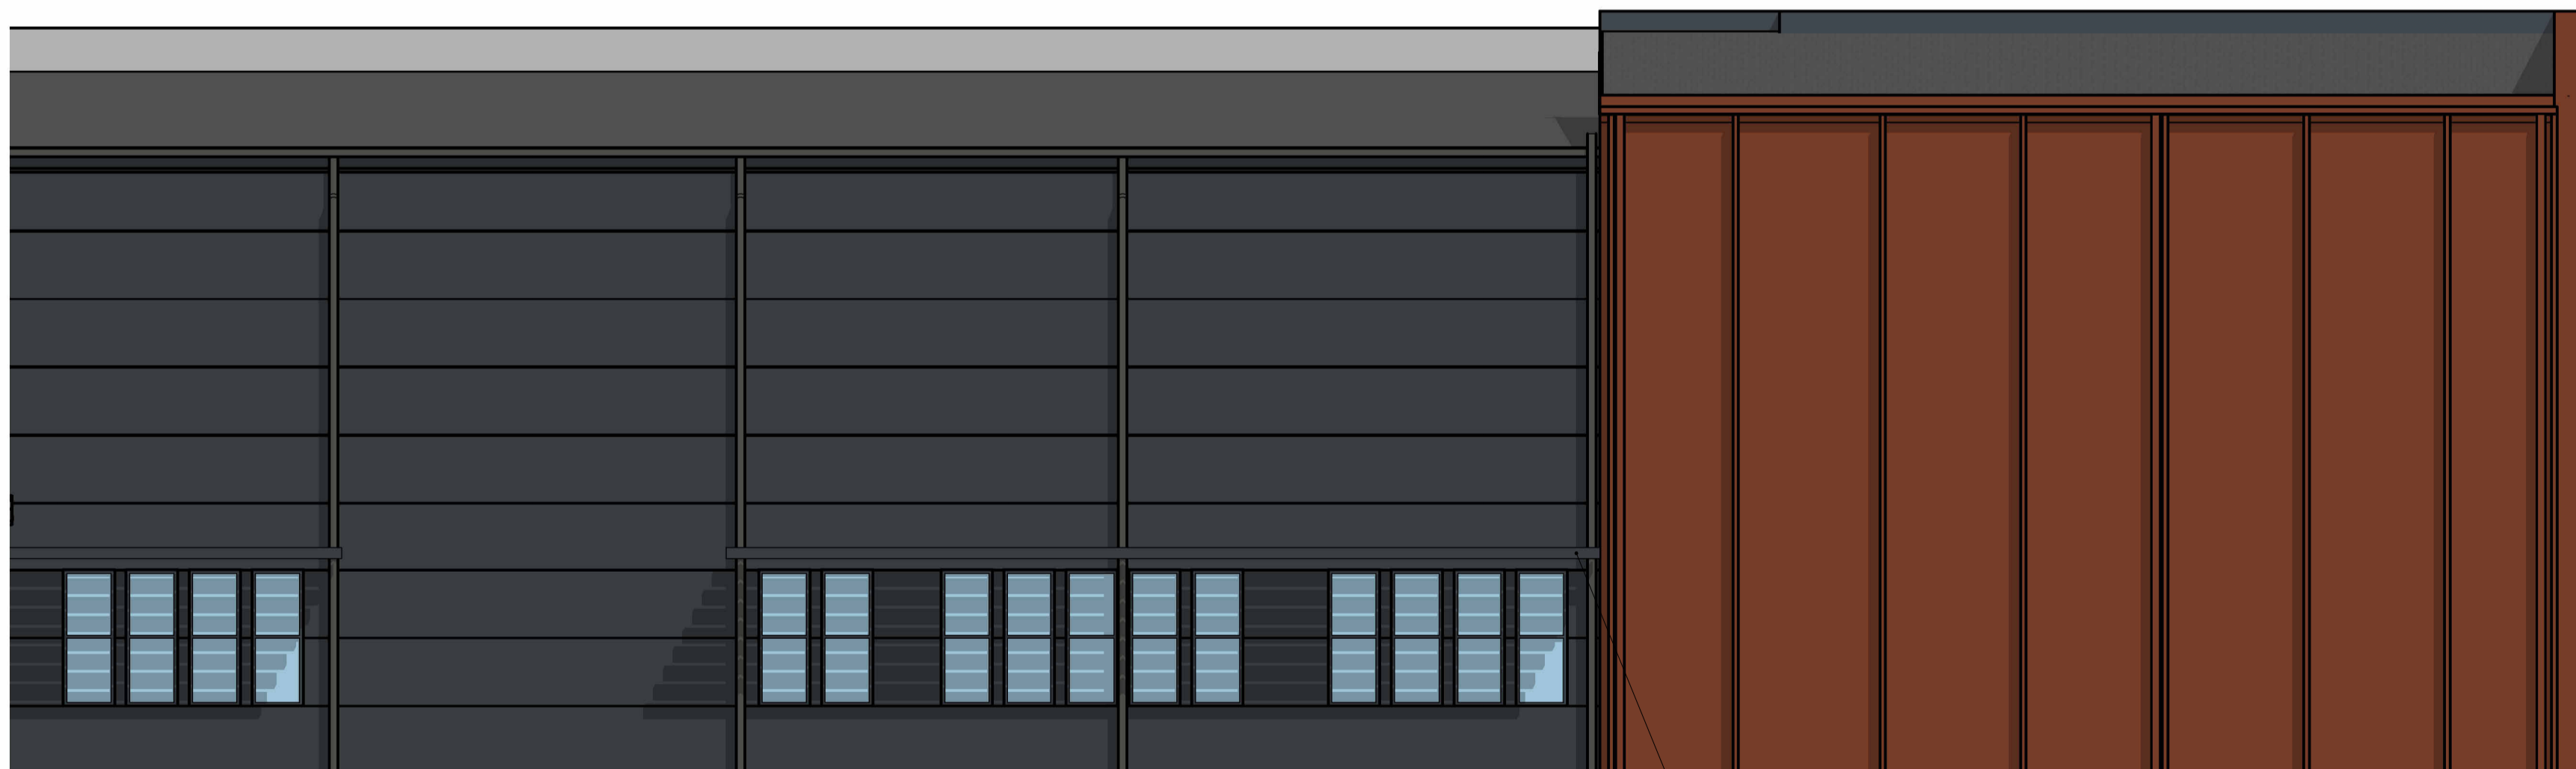

DELFA SAD MOT SYDVÄST, del B
1 : 100

FAST SÖLAVSKÄRMNING
ÖVER FÖNSTER

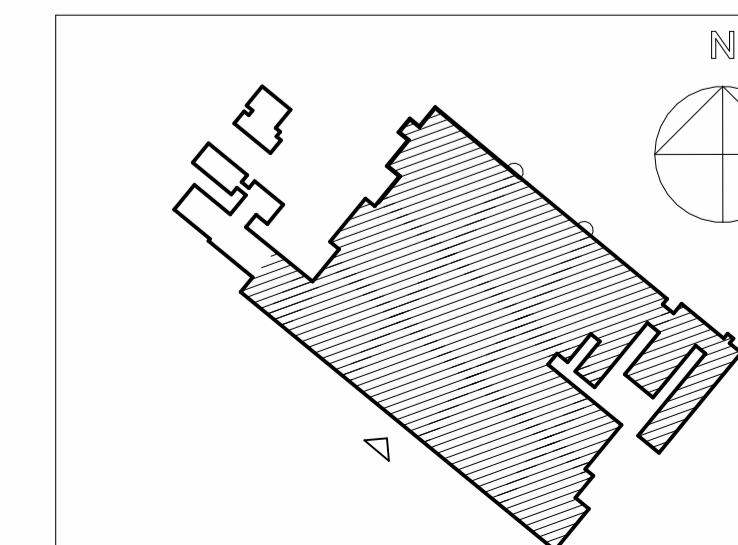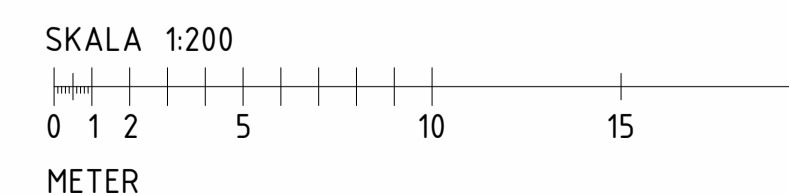

BET	ÄNDRINGEN AVSER	DATUM	SIGN
-----	-----------------	-------	------

BYGGLOVHANDLING

PDT TILL KALMAR
KV. STÅDET 3




A	ATRIO ARKITEKTER	tel. 0480-424960
K	BINGA BYGGKONSULT	tel. 073-7771741
E	KLT KONSULT AB	tel. 070-3028566
V	INSTALLCON AB	tel. 072-2072040
VS	INTALLCON AB	tel. 072-2072040
Br	BRANDSKYDDSLAGET AB	tel. 040-6554889
SP		

UPPDRAG NR 5578D	RITAD/KONSTR. AV AJ, JF	HANDLÄGGARE J. HOLM
DATUM 2024-04-12	ANSVARIG JOHAN LUNDE	

TILLBYGGNAD INDUSTRILOKAL
FASAD MOT SYDVÄST

SKALA A1 1:100/1:200 A3 1:200/1:400	NUMMER A-40-3-102 BL	BET
---	-------------------------	-----

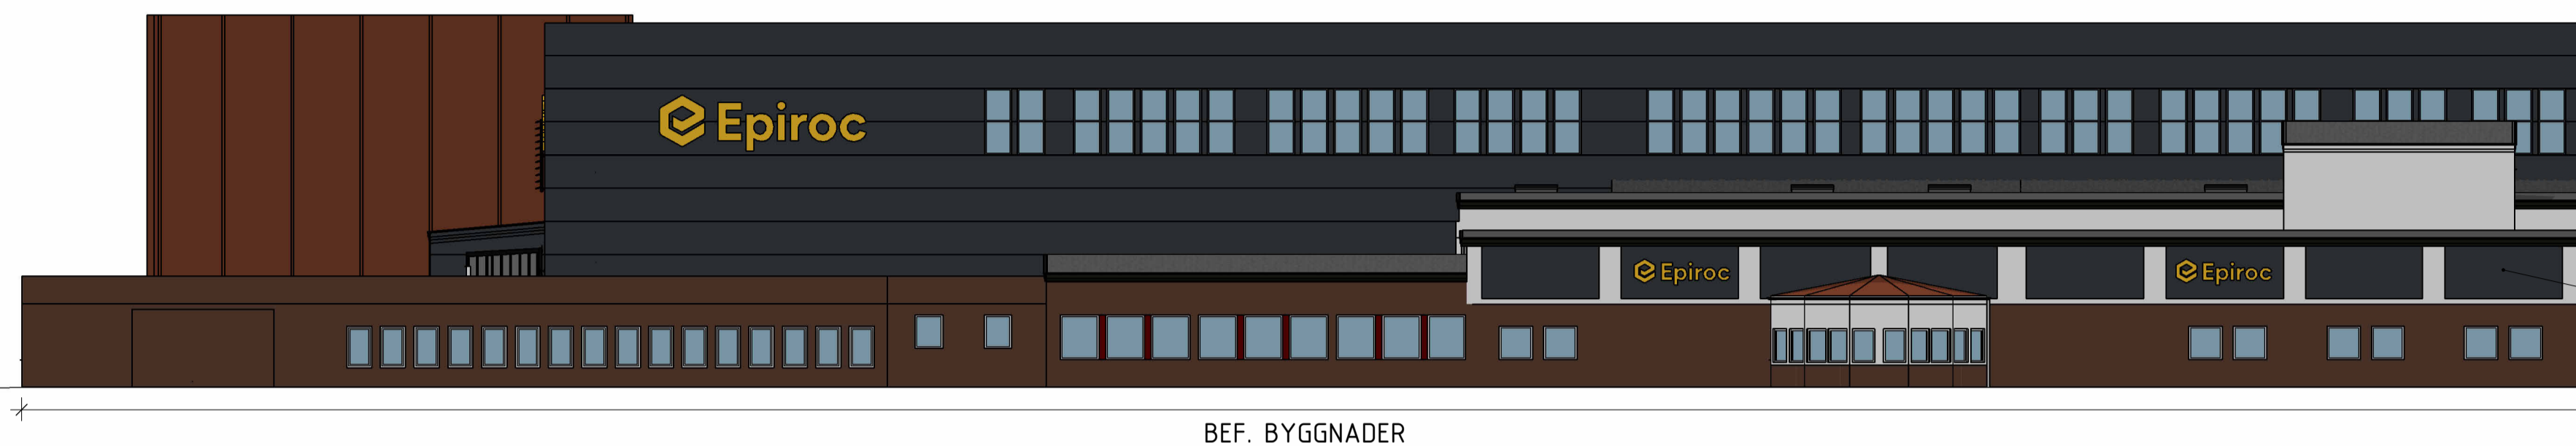



FASAD MOT NORDÖST, del A
1 : 200






FASAD MOT NORDÖST, del B
1 : 200




DELFA SAD MOT NORDÖST, del A
1 : 100

BET	ÄNDRINGEN AVSER	DATUM	SIGN
BYGGLOVHANDLING			
PDT TILL KALMAR			
KV. STÅDET 3			
 			
<input checked="" type="checkbox"/>	A	ATRIO ARKITEKTER	tel. 0480-424960
<input type="checkbox"/>	K	BINGA BYGGKONSULT	tel. 073-7771741
<input type="checkbox"/>	E	KLT KONSULT AB	tel. 070-3028566
<input type="checkbox"/>	V	INSTALLCON AB	tel. 072-2072040
<input type="checkbox"/>	VS	INTALLCON AB	tel. 072-2072040
<input type="checkbox"/>	Br	BRANDSKYDDSLAGET AB	tel. 040-6554889
<input type="checkbox"/>	SP		
UPPDRAG NR		RITAD/KONSTR. AV	HANDLÄGGARE
5578D		AJ, JF	J. HOLM
DATUM		ANSVARIG	
2024-04-12		JOHAN LUNDE	
TILLBYGGNAD INDUSTRILOKAL			
FASAD MOT NORDÖST			
SKALA	NUMMER		BET
A1 1:100/1:200	A-40-3-103 BL		
A3 1:200/1:400			

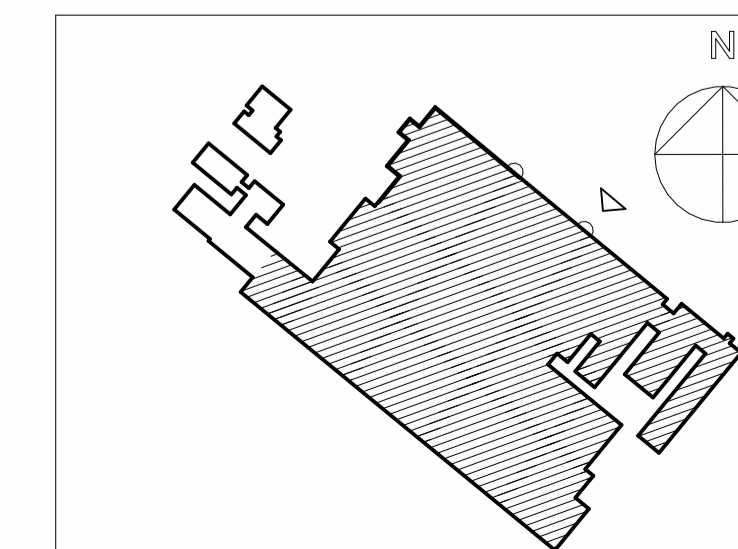
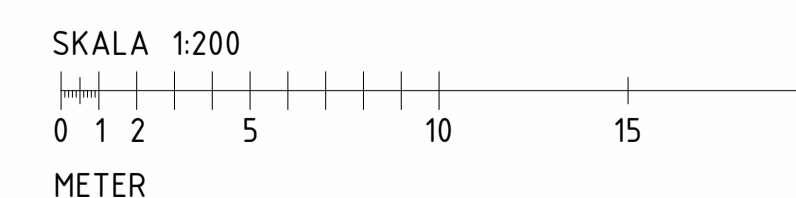


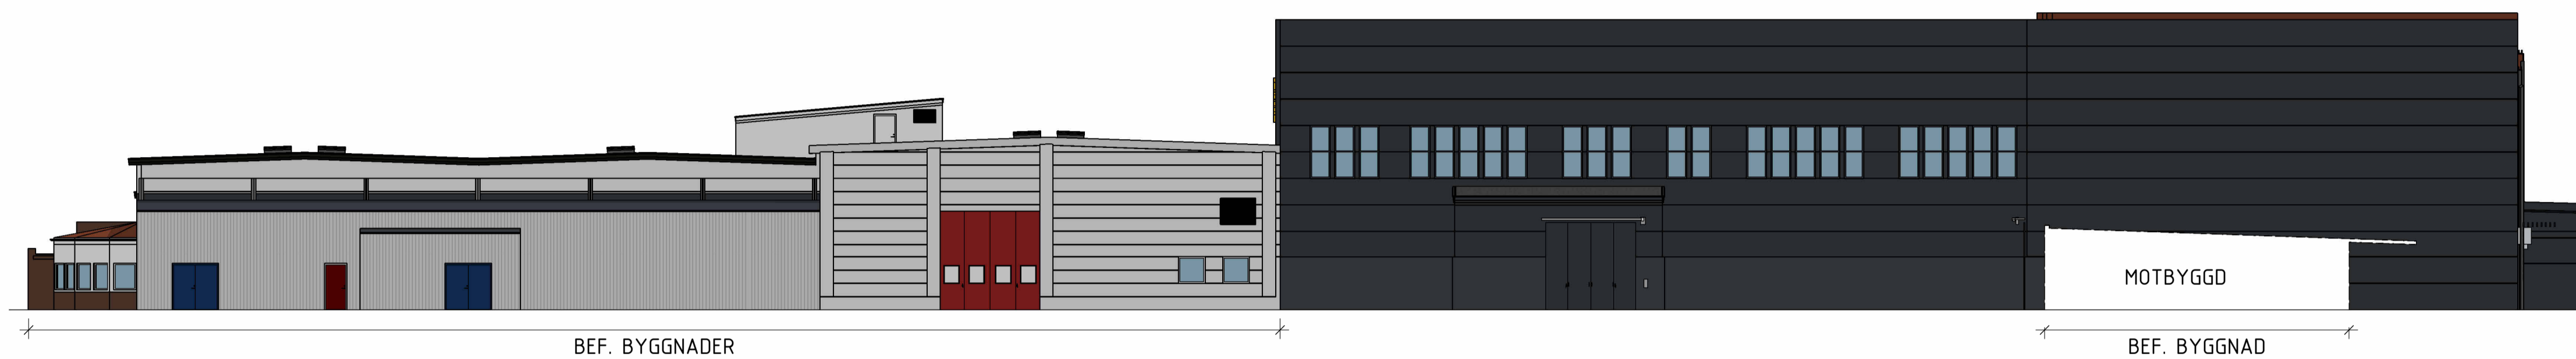

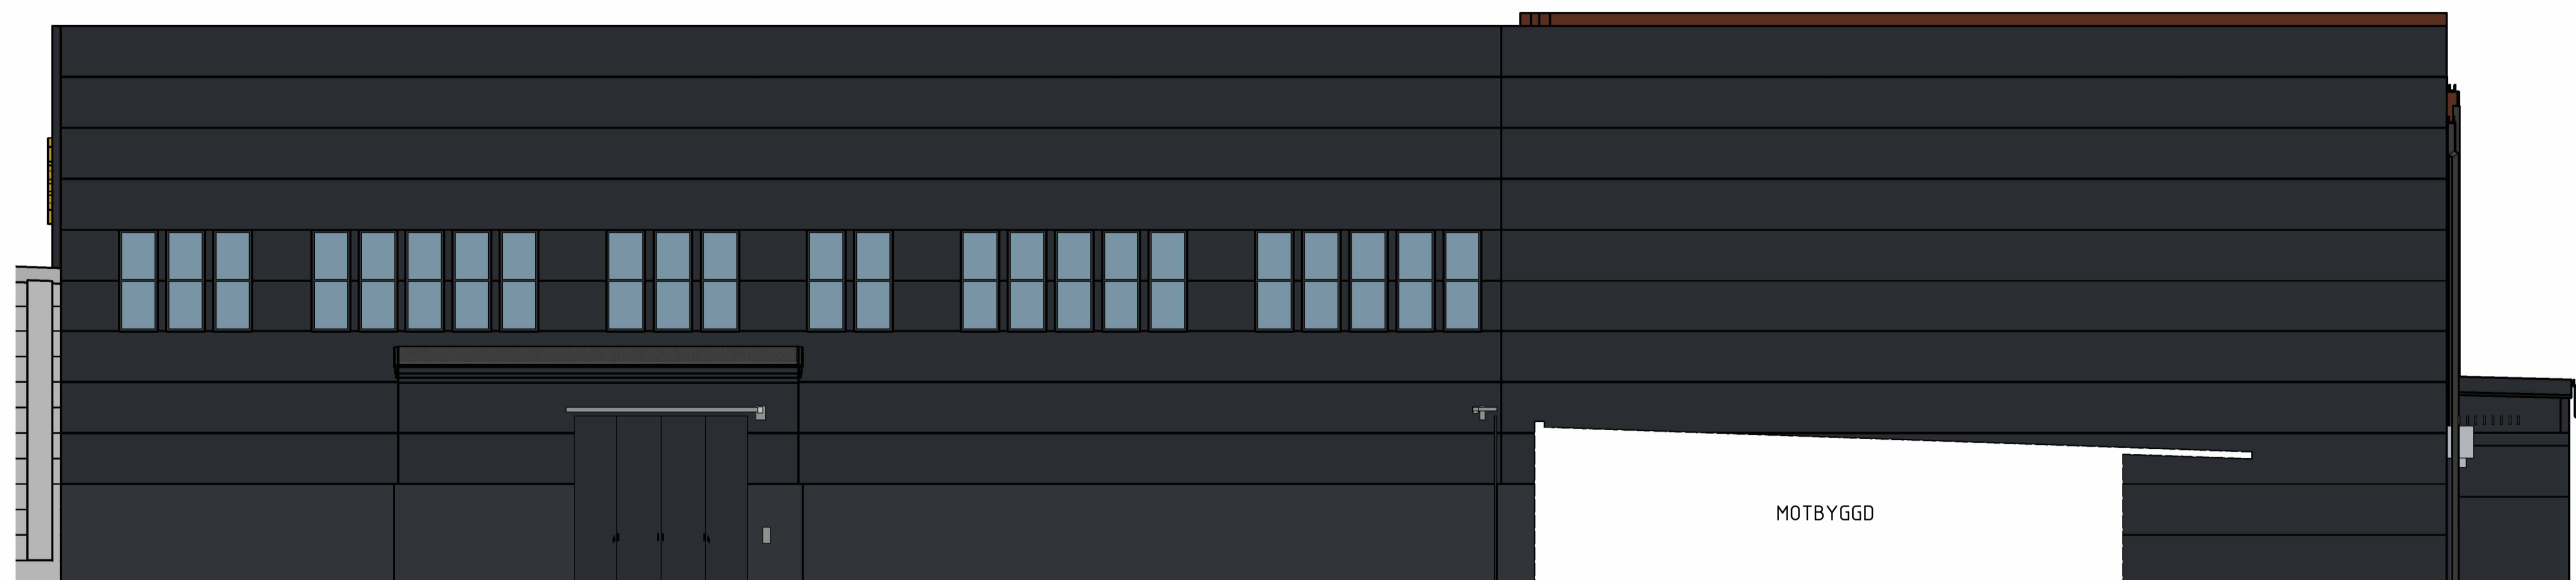

FASAD MOT NORDVÄST
1 : 200

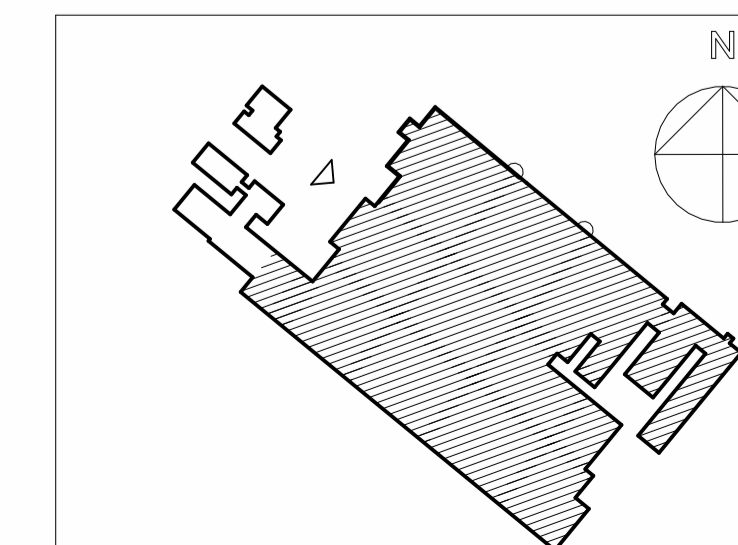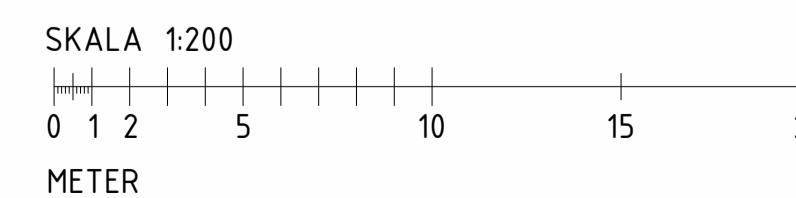

DELFA SAD MOT NORDVÄST
1 : 100





BET	ÄNDRINGEN AVSER	DATUM	SIGN
BYGGLOVHANDLING			
PDT TILL KALMAR			
KV. STÄDET 3			
 			
<input checked="" type="checkbox"/>	A	ATRIO ARKITEKTER	tel. 0480-424960
<input type="checkbox"/>	K	BINGA BYGGKONSULT	tel. 073-7771741
<input type="checkbox"/>	E	KLT KONSULT AB	tel. 070-3028566
<input type="checkbox"/>	V	INSTALLCON AB	tel. 072-2072040
<input type="checkbox"/>	VS	INTALLCON AB	tel. 072-2072040
<input type="checkbox"/>	Br	BRANDSKYDDSLAGET AB	tel. 040-6554889
<input type="checkbox"/>	SP		
UPPROG NR 5578D			
RITAD/KONSTR. AV A.J. JF		HANDLÄGGARE J. HOLM	
DATUM 2024-04-12		ANSVARIG JOHAN LUNDE	
TILLBYGGNAD INDUSTRILOKAL			
FASAD MOT NORDVÄST			
SKALA	NUMMER	BET	
A1 1:100/1:200	A-40-3-104 BL		
A3 1:200/1:400			

FÖRKLARINGAR

MÅTT ANGES I METER

-  NY VÄGG
-  BEFINTLIG VÄGG

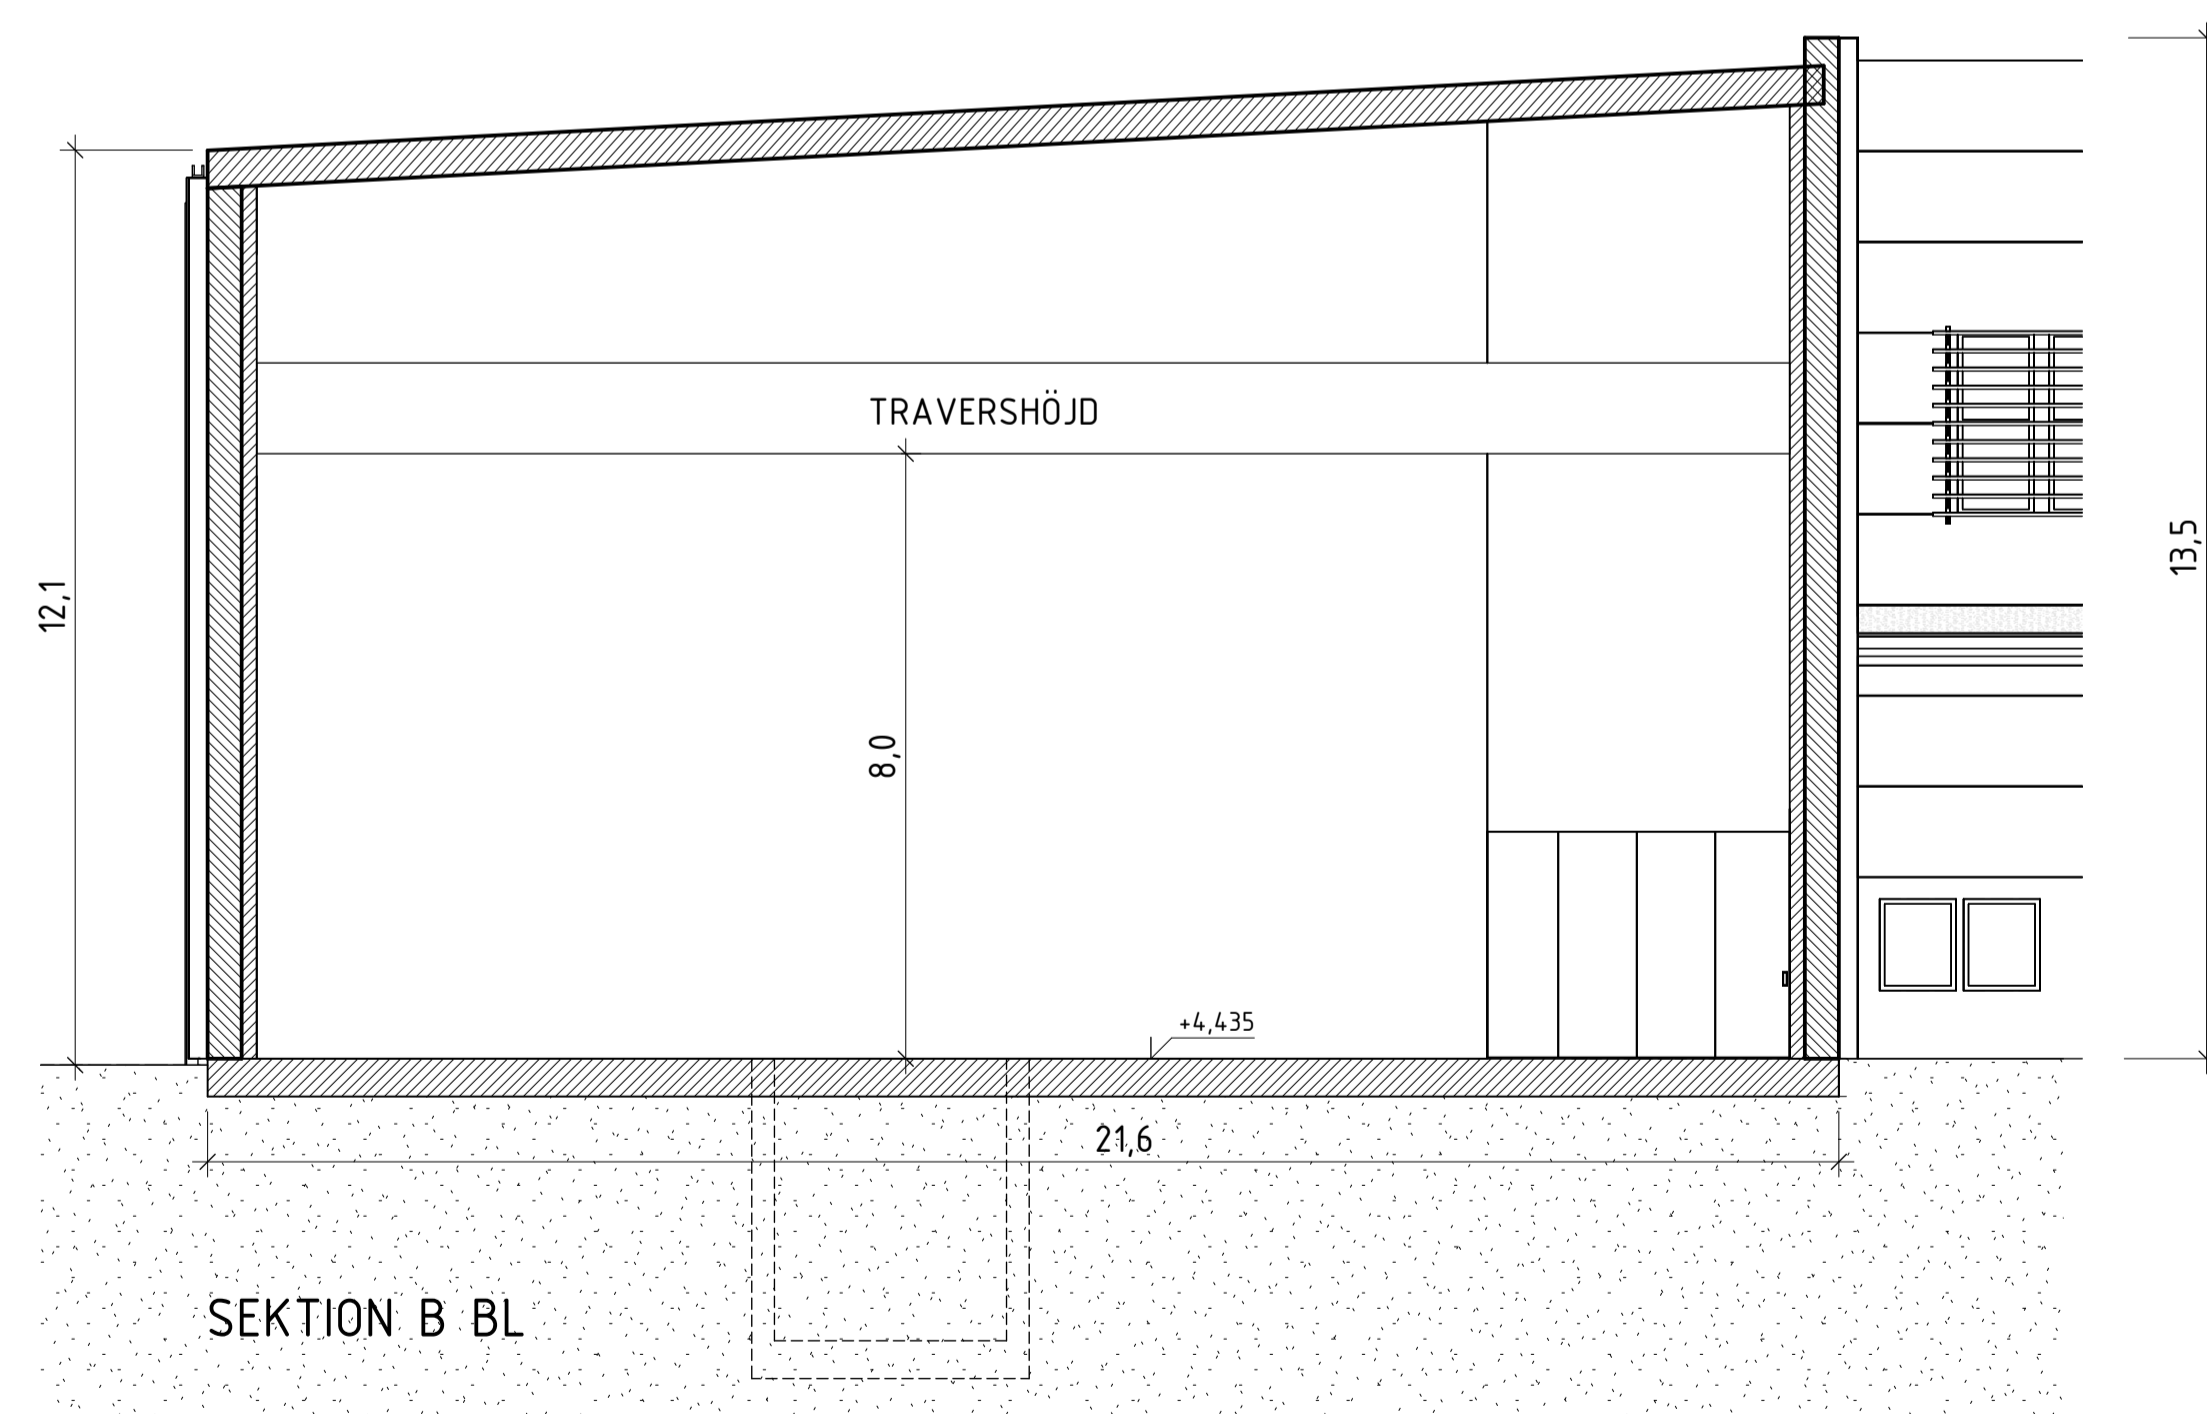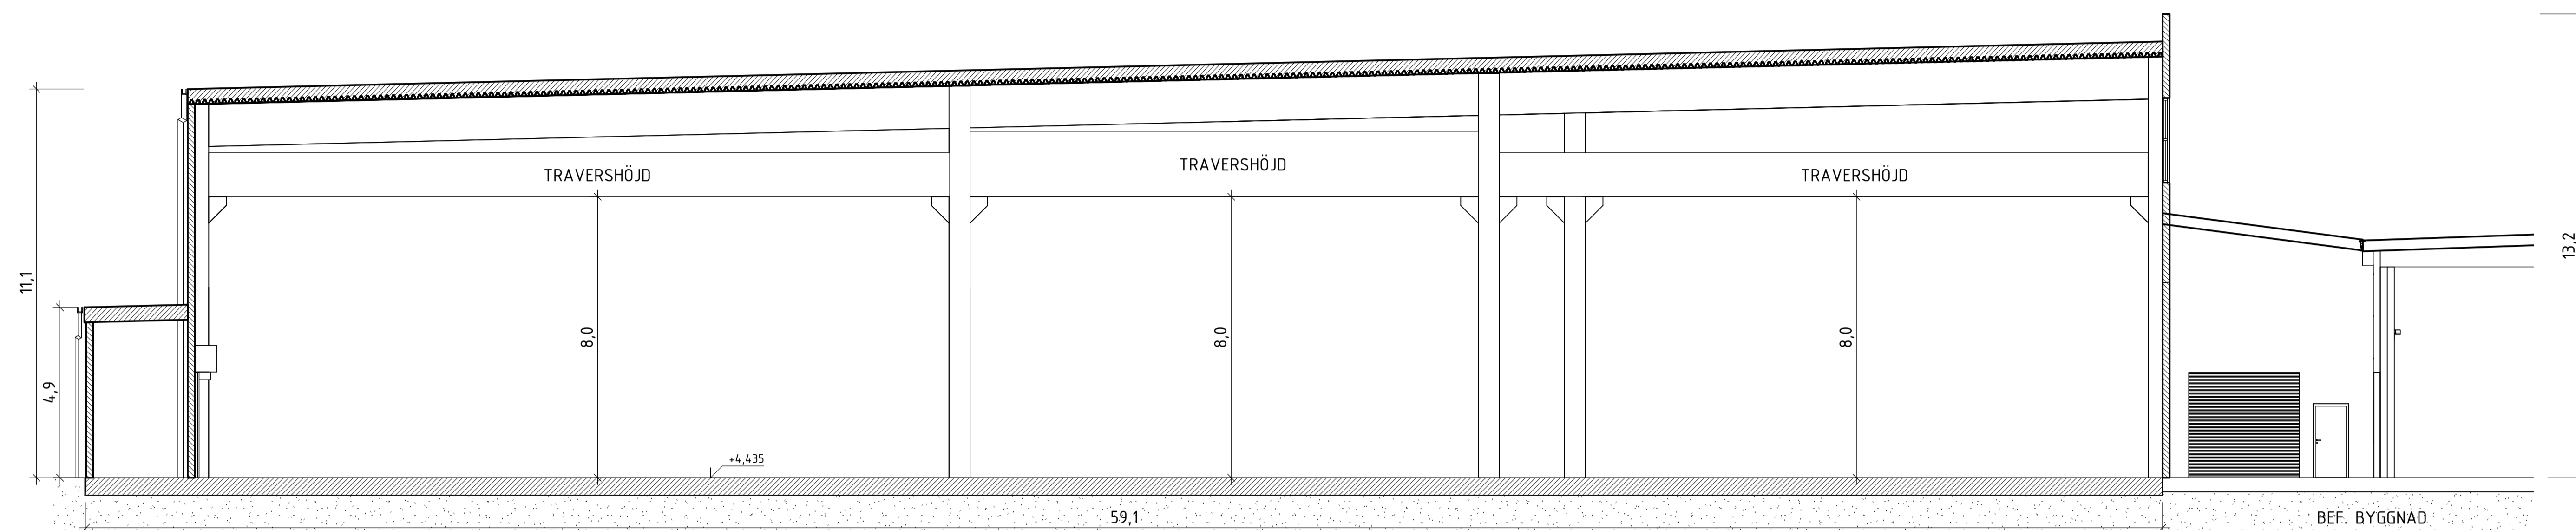

BET	ÄNDRINGEN AVSER	DATUM	SIGN
-----	-----------------	-------	------

BYGGLOVHANDLING

PDT TILL KALMAR

KV. STÅDET 3

Epiroc

ATRIO arkitekter

<input checked="" type="checkbox"/>	A	ATRIO ARKITEKTER	tel. 0480-424960
<input type="checkbox"/>	K	BINGA BYGGKONSULT	tel. 073-7771741
<input type="checkbox"/>	E	KLT KONSULT AB	tel. 070-3028566
<input type="checkbox"/>	V	INSTALLCON AB	tel. 072-2072040
<input type="checkbox"/>	VS	INTALLCON AB	tel. 072-2072040
<input type="checkbox"/>	Br	BRANDSKYDDSLAGET AB	tel. 040-6554889
<input type="checkbox"/>	SP		



UPPDRAG NR	RITAD/KONSTR. AV	HANDLÄGGARE
5578D	AJ, JF	J. HOLM

DATUM	ANSVARIG
2024-04-12	JOHAN LUNDE

TILLBYGGNAD INDUSTRILOKAL
SEKTION A & B

SKALA	NUMMER	BET
A1 1:100 A3 1:200	A-40-2-101 BL	



SKALA 1:100

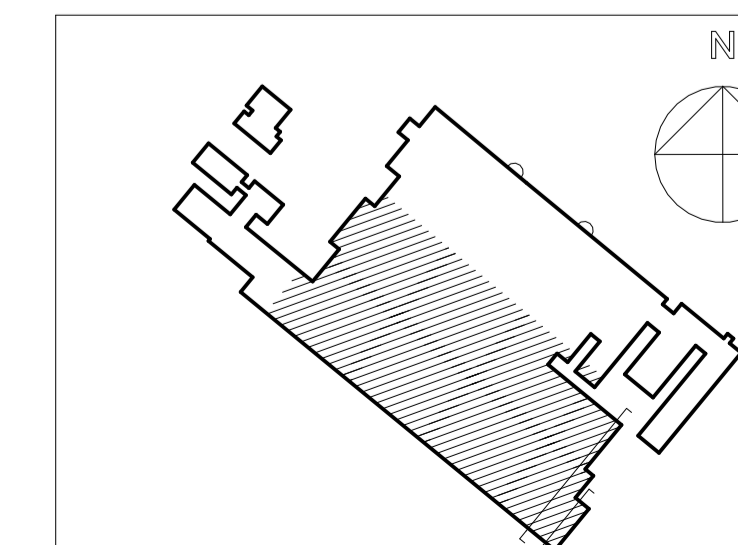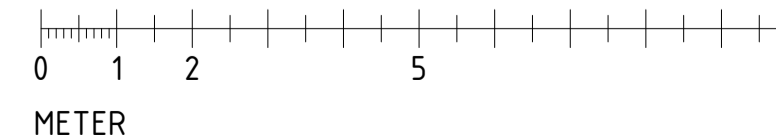

FÖRKLARINGAR

MÅTT ANGES I METER

 NY VÄGG
 BEFINTLIG VÄGG

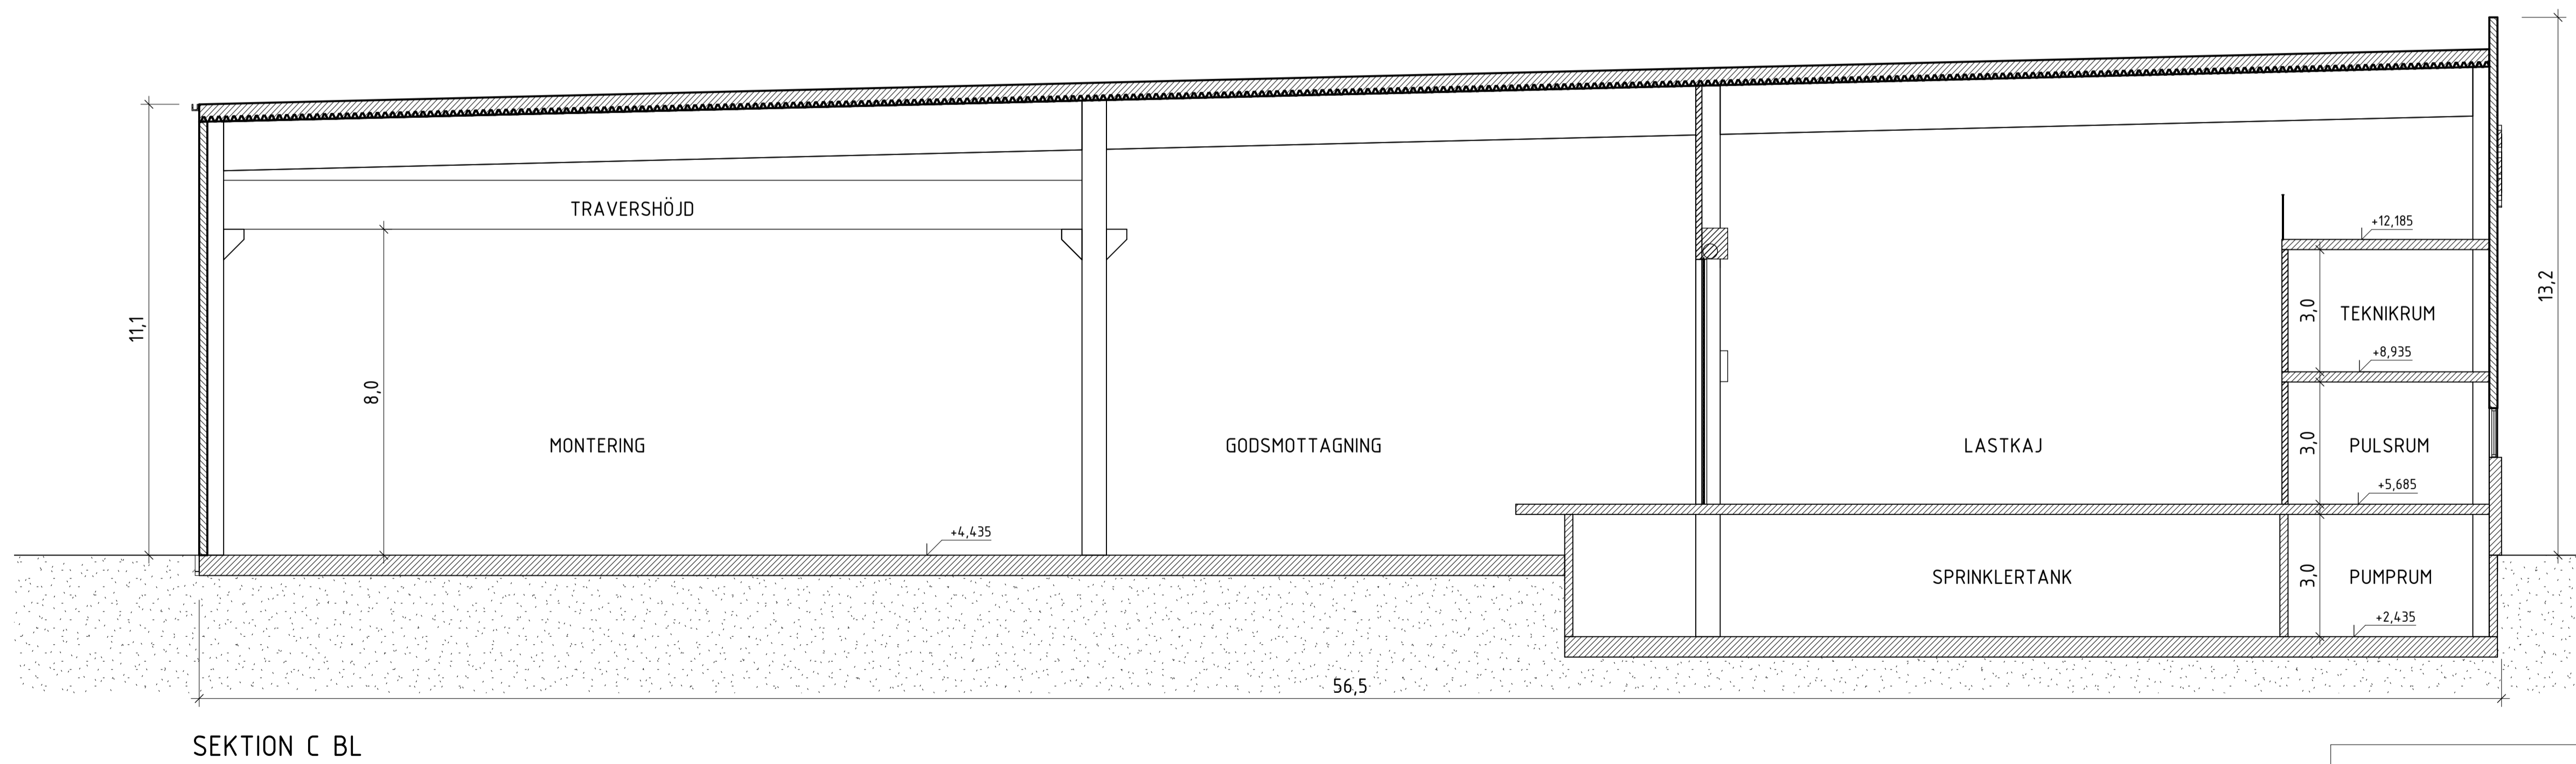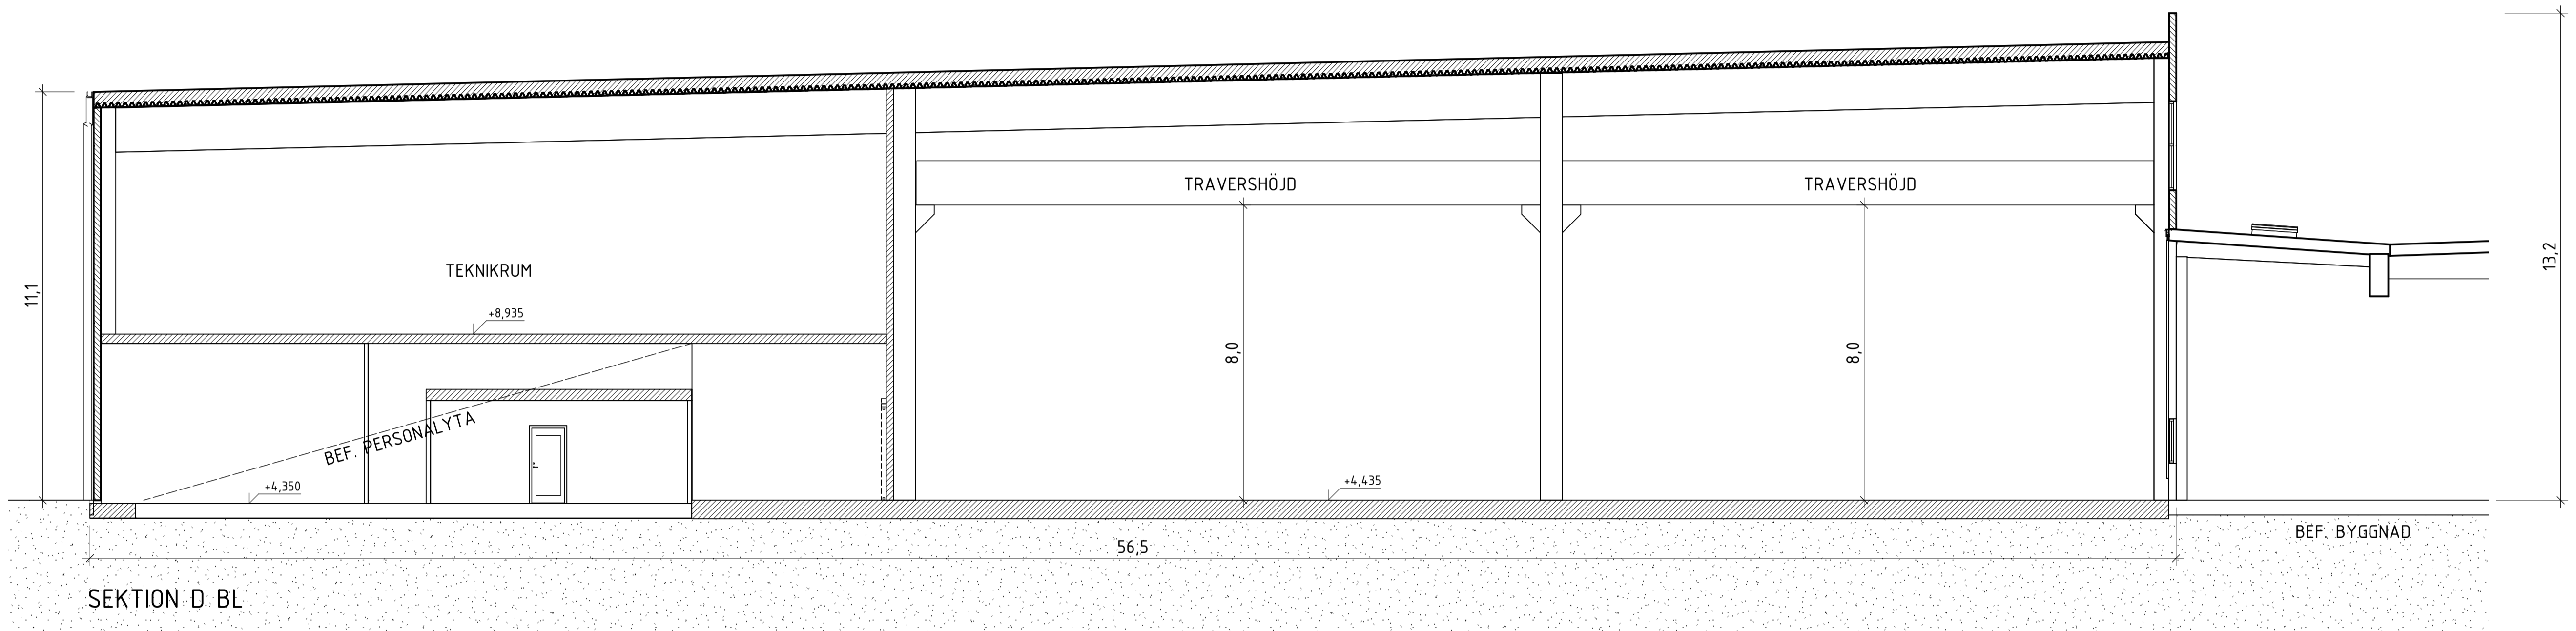

BET	ÄNDRINGEN AVSER	DATUM	SIGN
-----	-----------------	-------	------

BYGGLOVHANDLING

PDT TILL KALMAR
KV. STÅDET 3



A	ATRIO ARKITEKTER	tel. 0480-424960
K	BINGA BYGGKONSULT	tel. 073-7771741
E	KLT KONSULT AB	tel. 070-3028566
V	INSTALLCON AB	tel. 072-2072040
VS	INTALLCON AB	tel. 072-2072040
Br	BRANDSKYDDSLAGET AB	tel. 040-6554889
SP		

UPPDRAG NR	RITAD/KONSTR. AV	HANDLÄGGARE
5578D	AJ, JF	J. HOLM
DATUM	ANSVARIG	
2024-04-12	JOHAN LUNDE	

TILLBYGGNAD INDUSTRILOKAL
SEKTION C & D

SKALA	NUMMER	BET
A1 1:100	A-40-2-102 BL	
A3 1:200		

