


KOORDINATSYSTEM
PLAN SWEGEF 991630
HÖJD. RH 2000

- BETECKNINGAR
- PLANGRÄNS
- DELAVRINNINGSOMRÅDE
- BEFINTLIG DAGVATTENLEDNING
- YTAVRINNING
- RINNRÄTTNING LEDNING
- BEFINTLIG MARKHÖJD

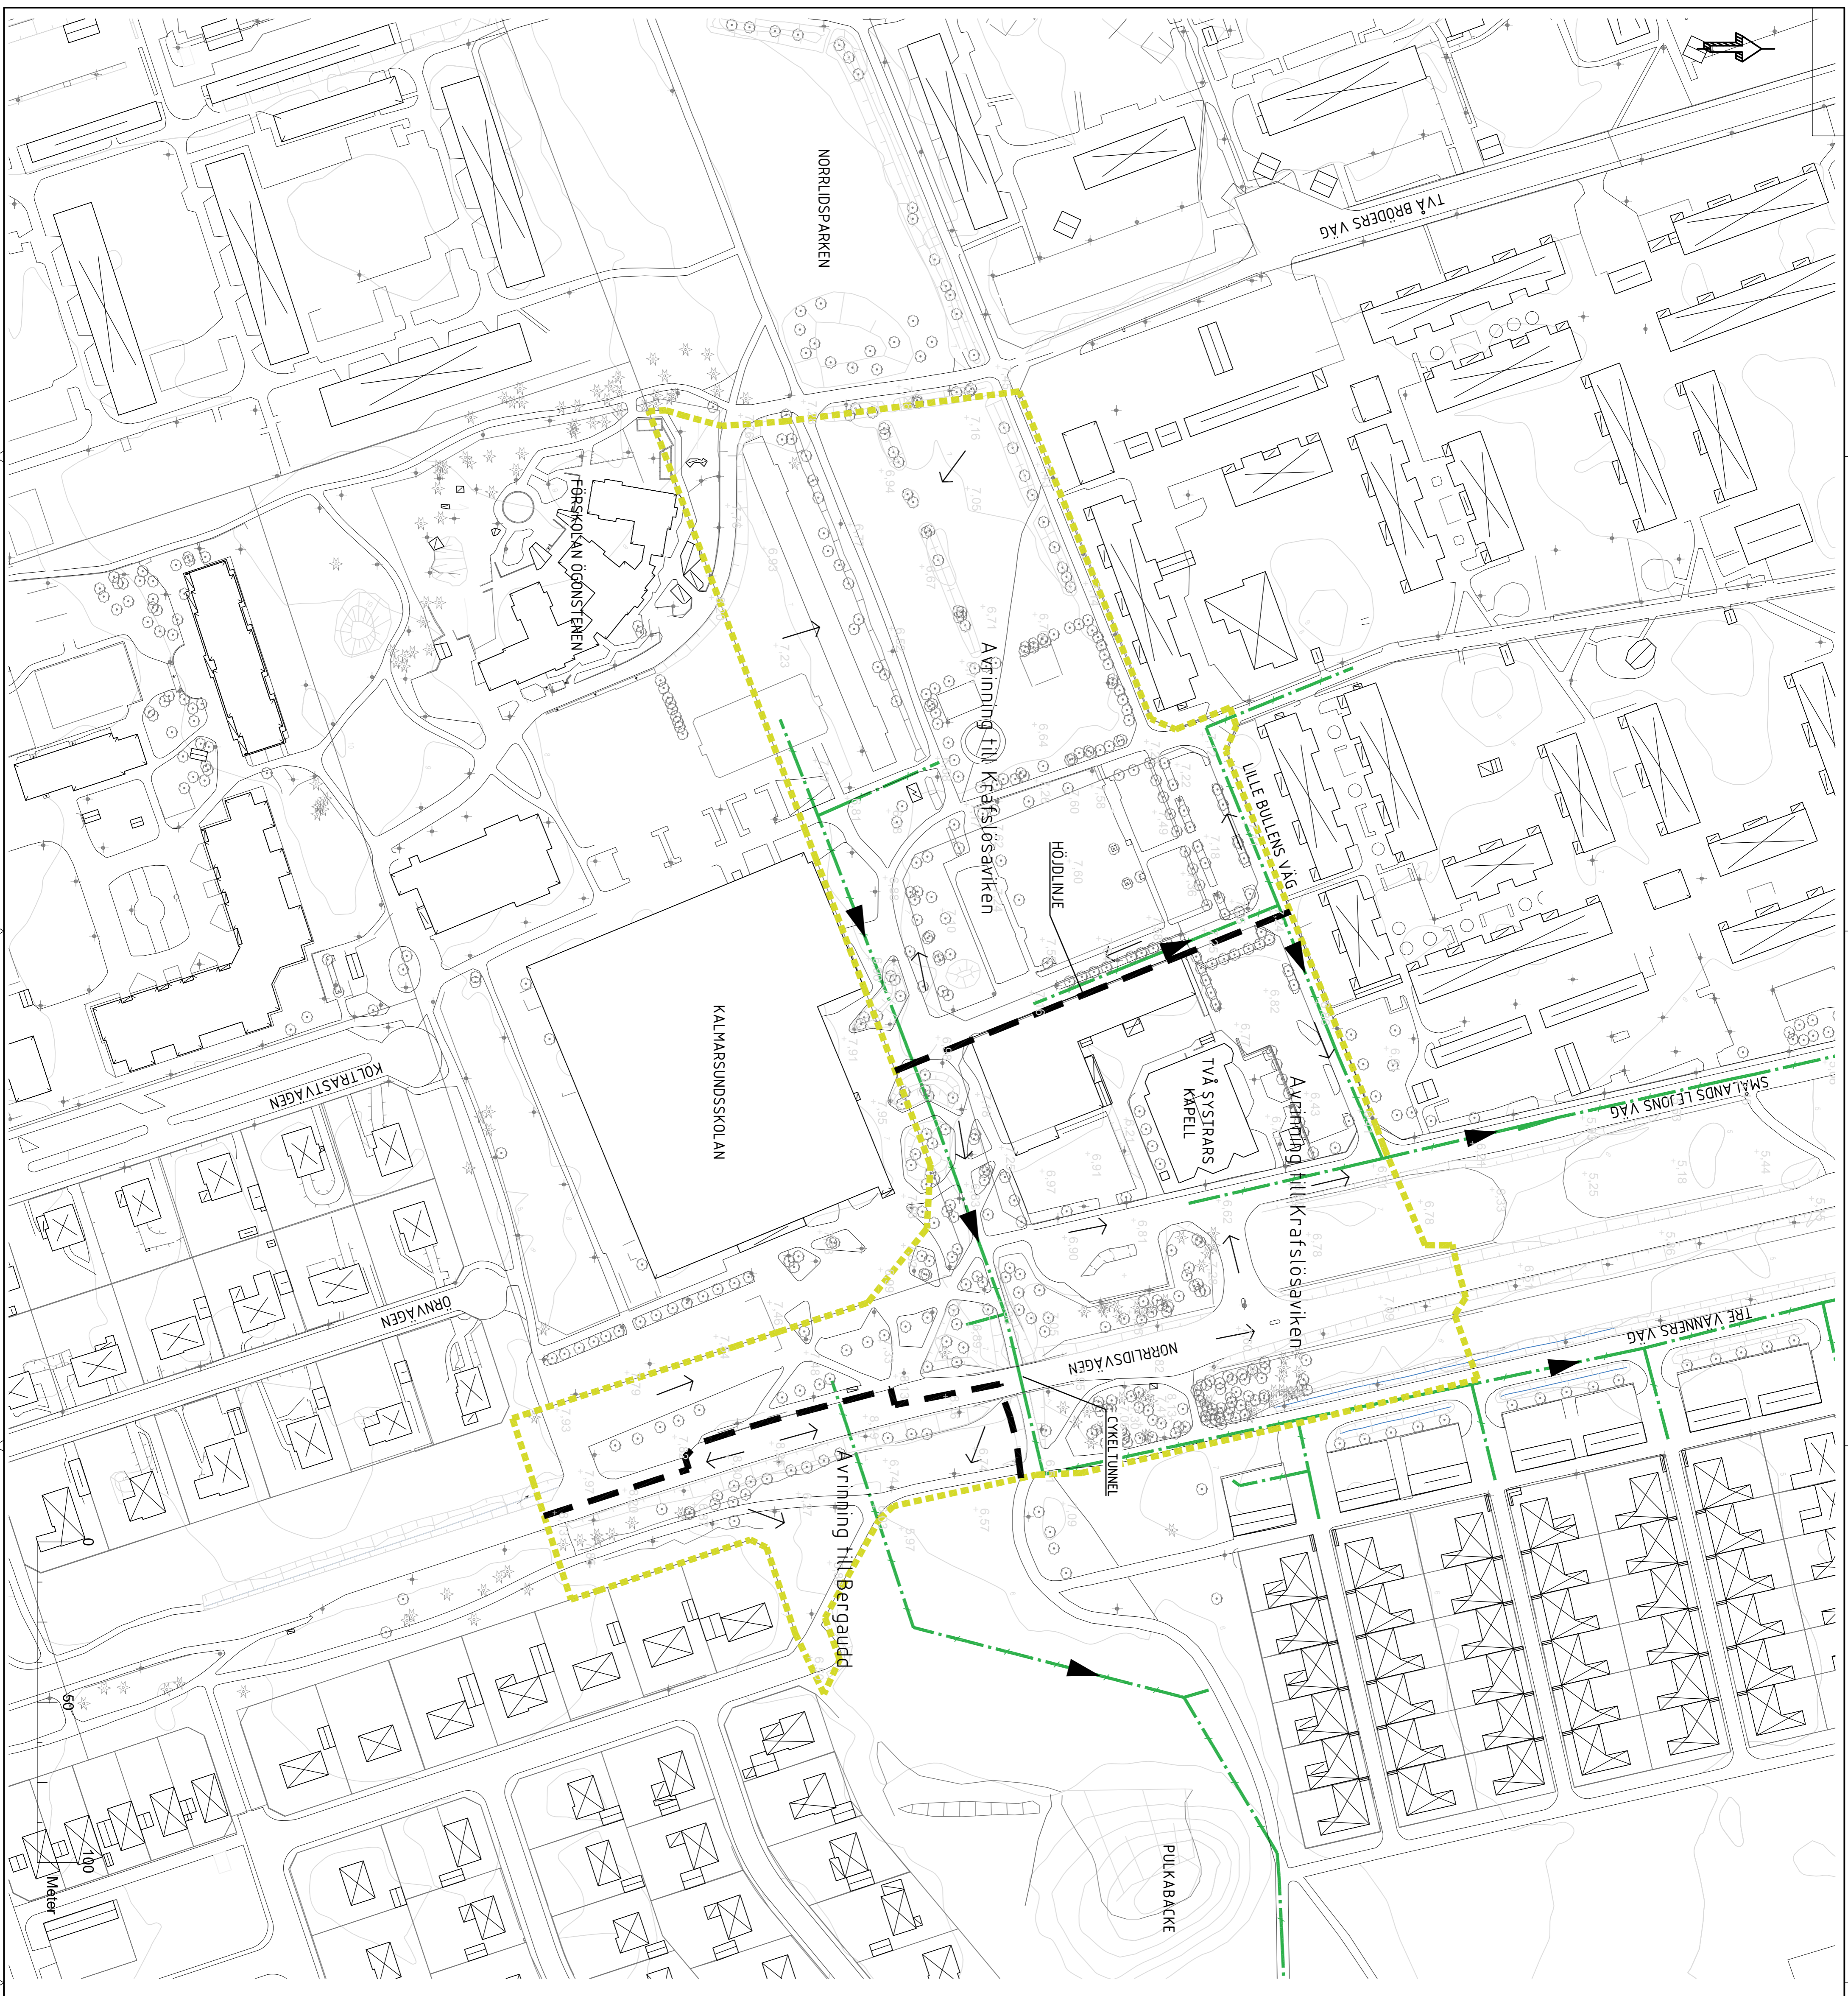

VOS
Vatten och
Sannolikhets AB

KALMAR
Kommunens tekniska förvaltning
701 20 Kungälvavägen
SE-391 82 Kungälv

PROJEKT: 2021-12-02
MÄN
ANSVARIG: OE

BEF: VAV
NAMN: VAV
SKALA: 1:1000 (A1)

Kalmar kommun
Norrliden centrum
Dagvattenledning
Befintligt förhållande
Plan

UPPDRAGSNUMMER: 39136-20190601

PLANSCH 1