


# BOSTADSGATA UTAN TROTTOAR

## LOKAL VÄGNÄT

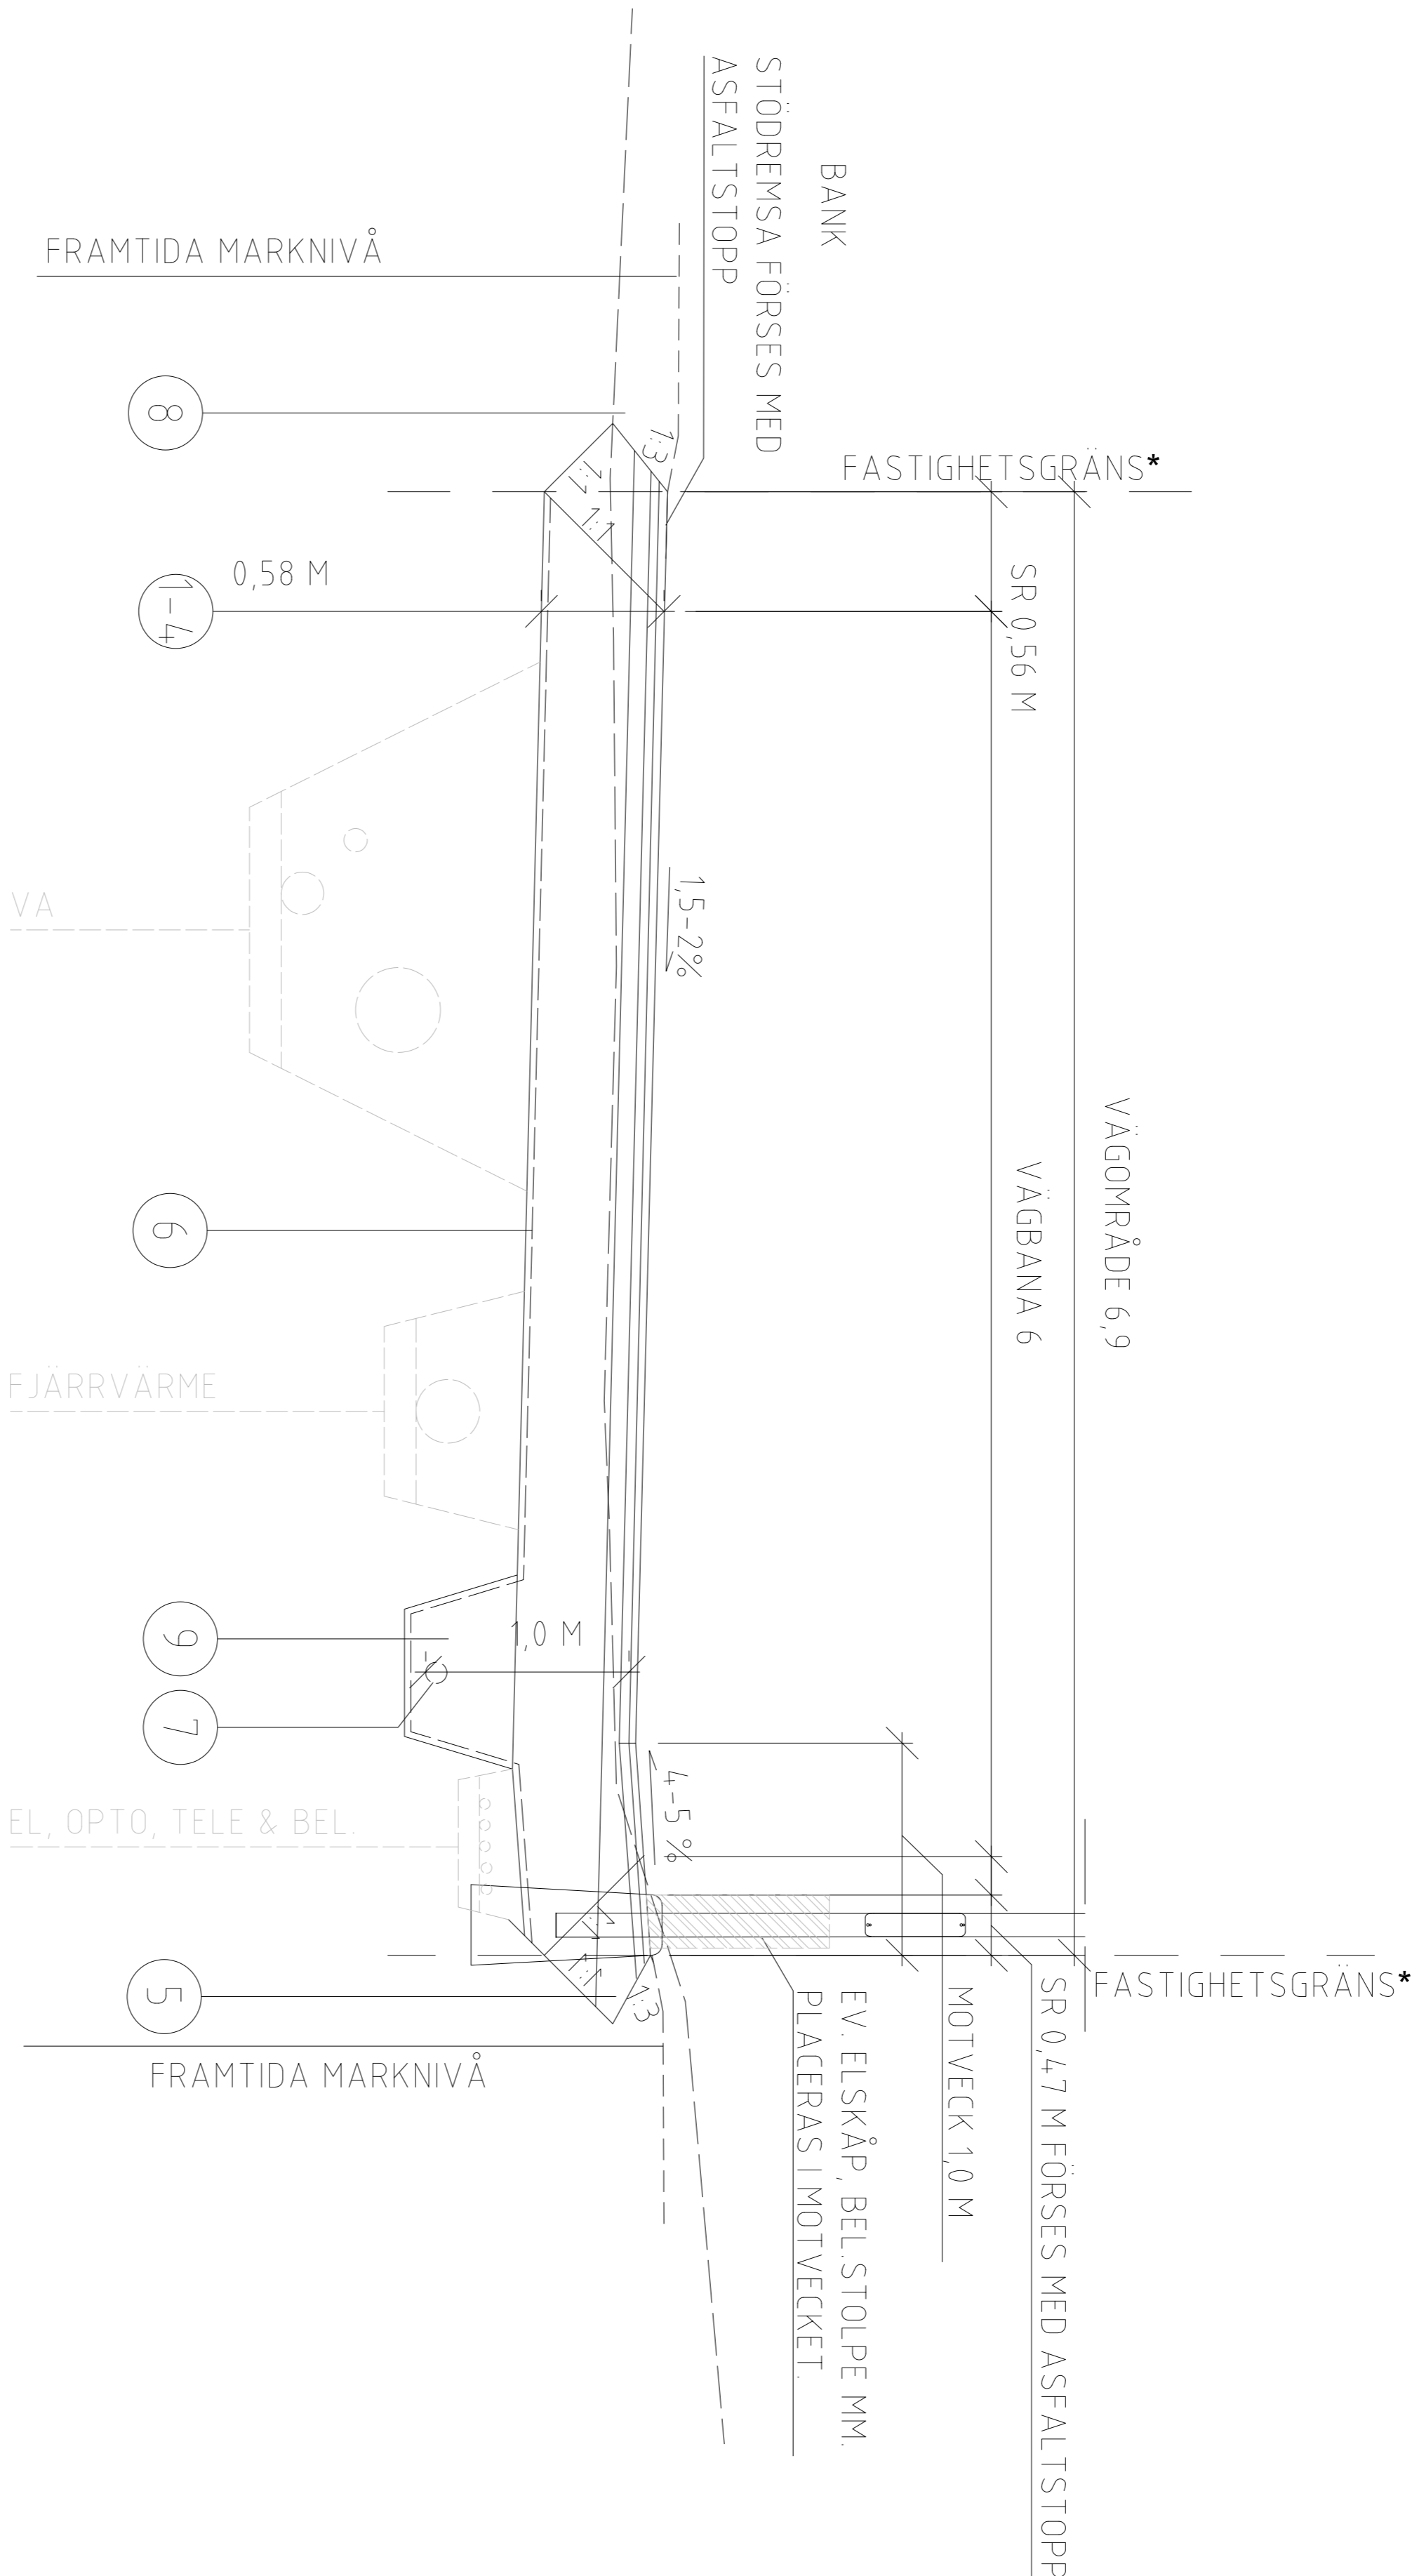

NR	BENÄMNING	MATERIAL	MM	ANM.	AMA-KOD	MÄNGD	ENHET
1	SLITLAGER	ABT 11 100/150	40		DCC.24.111		
2	BUNDET BÄRLAGER	AG 16 160/220	40		DCG.21		
3	FÖRSTÄRKNINGSLAGER	KROSSAT MATERIAL	420		DCB.212		
4	OBUNDET BÄRLAGER	KROSSAT MATERIAL	80		DCB.312		
5	JUSTERING MED BÄRLAGER	KROSSAT MATERIAL					
6	GEOTEXTIL	BRUKSKLASS N3	-	VID BEHOV	DBB.131		
7	DRÄNERINGSLEDNING	PLAST	110		PBB.531		
8	FYLNING	JORDMATERIAL	-	OMFATTN ENL PLANRITN	CEB.11		
9	DRÄNERANDE KRINGFYLNING	AMA ANL. TABELL CEC/1	-		CEC.3112		

STANDARD BREDDER VÄGBANA (VÄGOMRÅDE\*):

GATA UTAN LÅNGSPARKERING :5,7 M (6,90 M)  
PARKERING BÖR ENDAST TILLÅTAS PÅ ENA SIDAN.

\* VID STORA NIVÅSKILLNADER PÅ KORT STRÄCKA I SKÄRNING  
UTÖKAS VÄGOMRÅDE / AVSTÅND MELLAN FASTIGHETSGRÄNS  
OCH VÄGBANEKANT.

BELYSNING SPECIFIKT:

PÅ BOSTADSGATA UTAN TROTTOAR PLACERAS STOLPE PÅ  
MOTVECKSIDAN.

BELYSNING GENERELLT:

- STOLPUNDAMENT SÄTTTS MED VISNING 6 CM ± 2 CM.
- SAMMA STOLPHÖJD SOM VÄGBANEBREDD ANVÄNDS.
- ARMATURPLACERING I VÄGBANEKANT (ARMLÄNGD MOTSVARAR TROTTOARBREDDEN).
- DUBBELSIDIG STOLPPLACERING ANVÄNDS DÄR STOLPAR, BLIR OACCEPTEBELT HÖGA UR ETT ESTETISKT PERSPEKTIV PÅ GRUND AV VÄGBANEBREDDEN.
- STOLPAR PLACERAS I HÅRDGJORD YTA MOT FASTIGHETSGRÄNS.

VAL AV PLACERING AV STOLPAR GÖRS OCKSÅ I FÖRHÅLLANDE  
TILL FASTIGHETSGRÄNSER, FASADER, GRÖNOMRÅDEN,  
PLANTERINGAR, INFARTER SAMT VILKEN SIDA ÖNSKAR MEST  
LJUS OCH MINST BLÄNDNING

REV	ANT	ANDRINGEN AVSER	GODK	DATUM	DATUM	DIARENUMMER
-----	-----	-----------------	------	-------	-------	-------------

STANDARDRITNING

LOKALVÄGNÄT  
BOSTADSGATA

BOSTADSGATA UTAN TROTTOAR

FASTIGHETSGRÄNSER

NORMALSEKTION

UPPDRAGSANSVARIG	UPPDRAGSNUMMER		
PIB			
KONSTR	GRANSK		
Kalmar	2023-02-28		
OBJEKT NR	RITNINGSNR	FORMAT	SKALA
		A3	1:50
		TYP	300-003
		REV	