

dnr: 2023-1083

GRUNDKARTA över Alhagen 1 Kalmar kommun

UPPGIFTER OM GRUNDKARTAN:
Utdrag ur Kalmar kommuns baskarta,
samt kontroll med nymätning.

Koordinatsystem SWEREF 99 16 30.
Höjdsystem RH 2000.

Samhällsbyggnadskontoret, Kalmar kommun
ansvarar ej för bifogande ledningar.


Upprättad på samhällsbyggnadskontoret,
verksamhet stadsingenjör 2024-04-24.

Ronny Liljesson
Kartingenjör

Jane Strimfors
Kartingenjör

Grundkartans beteckningar

- Traktgräns
- - - Fastighetsgräns
- · · · · Rättighetsgräns
- ALHAGEN Traktnamn/kvartersnamn
- 2:2 Fastighetsbeteckning
- Trängsundsvägen Gatunamn
- sv Servitut
- lr Ledningsrätt
- ☒ Bostadshus, fasadlinjen redovisad
- ☒ Bostadshus, takkonturen redovisad
- ☒ Uthus, fasadlinjen redovisad
- ☒ Uthus, takkonturen redovisad
- ☒ Byggnad i allmänhet, fasadlinjen redovisad
- ☒ Byggnad i allmänhet, takkonturen redovisad
- ☒ Skärmtak
- ☒ Transformatorbyggnad
- Staket
- Stödmur/Kaj
- Höjdkurvor
- Häck
- Mur
- Slänt
- Vattendrag/dike
- Vattendrag/dike
- Järnväg
- Kantsten
- Anläggning
- Cykel/gångväg
- Vägkant
- Ägoslagsgräns
- Övrig kulturhistorisk lämning
- ☐ Trappa
- ☐ Barrträd
- ☐ Lövträd
- ☐ Fast fornlämning
- ☐ Belysningsstolpe
- ☐ Elstolpe/telestolpe
- ☐ Mark- och gatuhöjder
- +0,00
- ☐ Flygplatsområde/drottsplats
- ☐ Vatten/Damm/Bassäng
- Plangräns

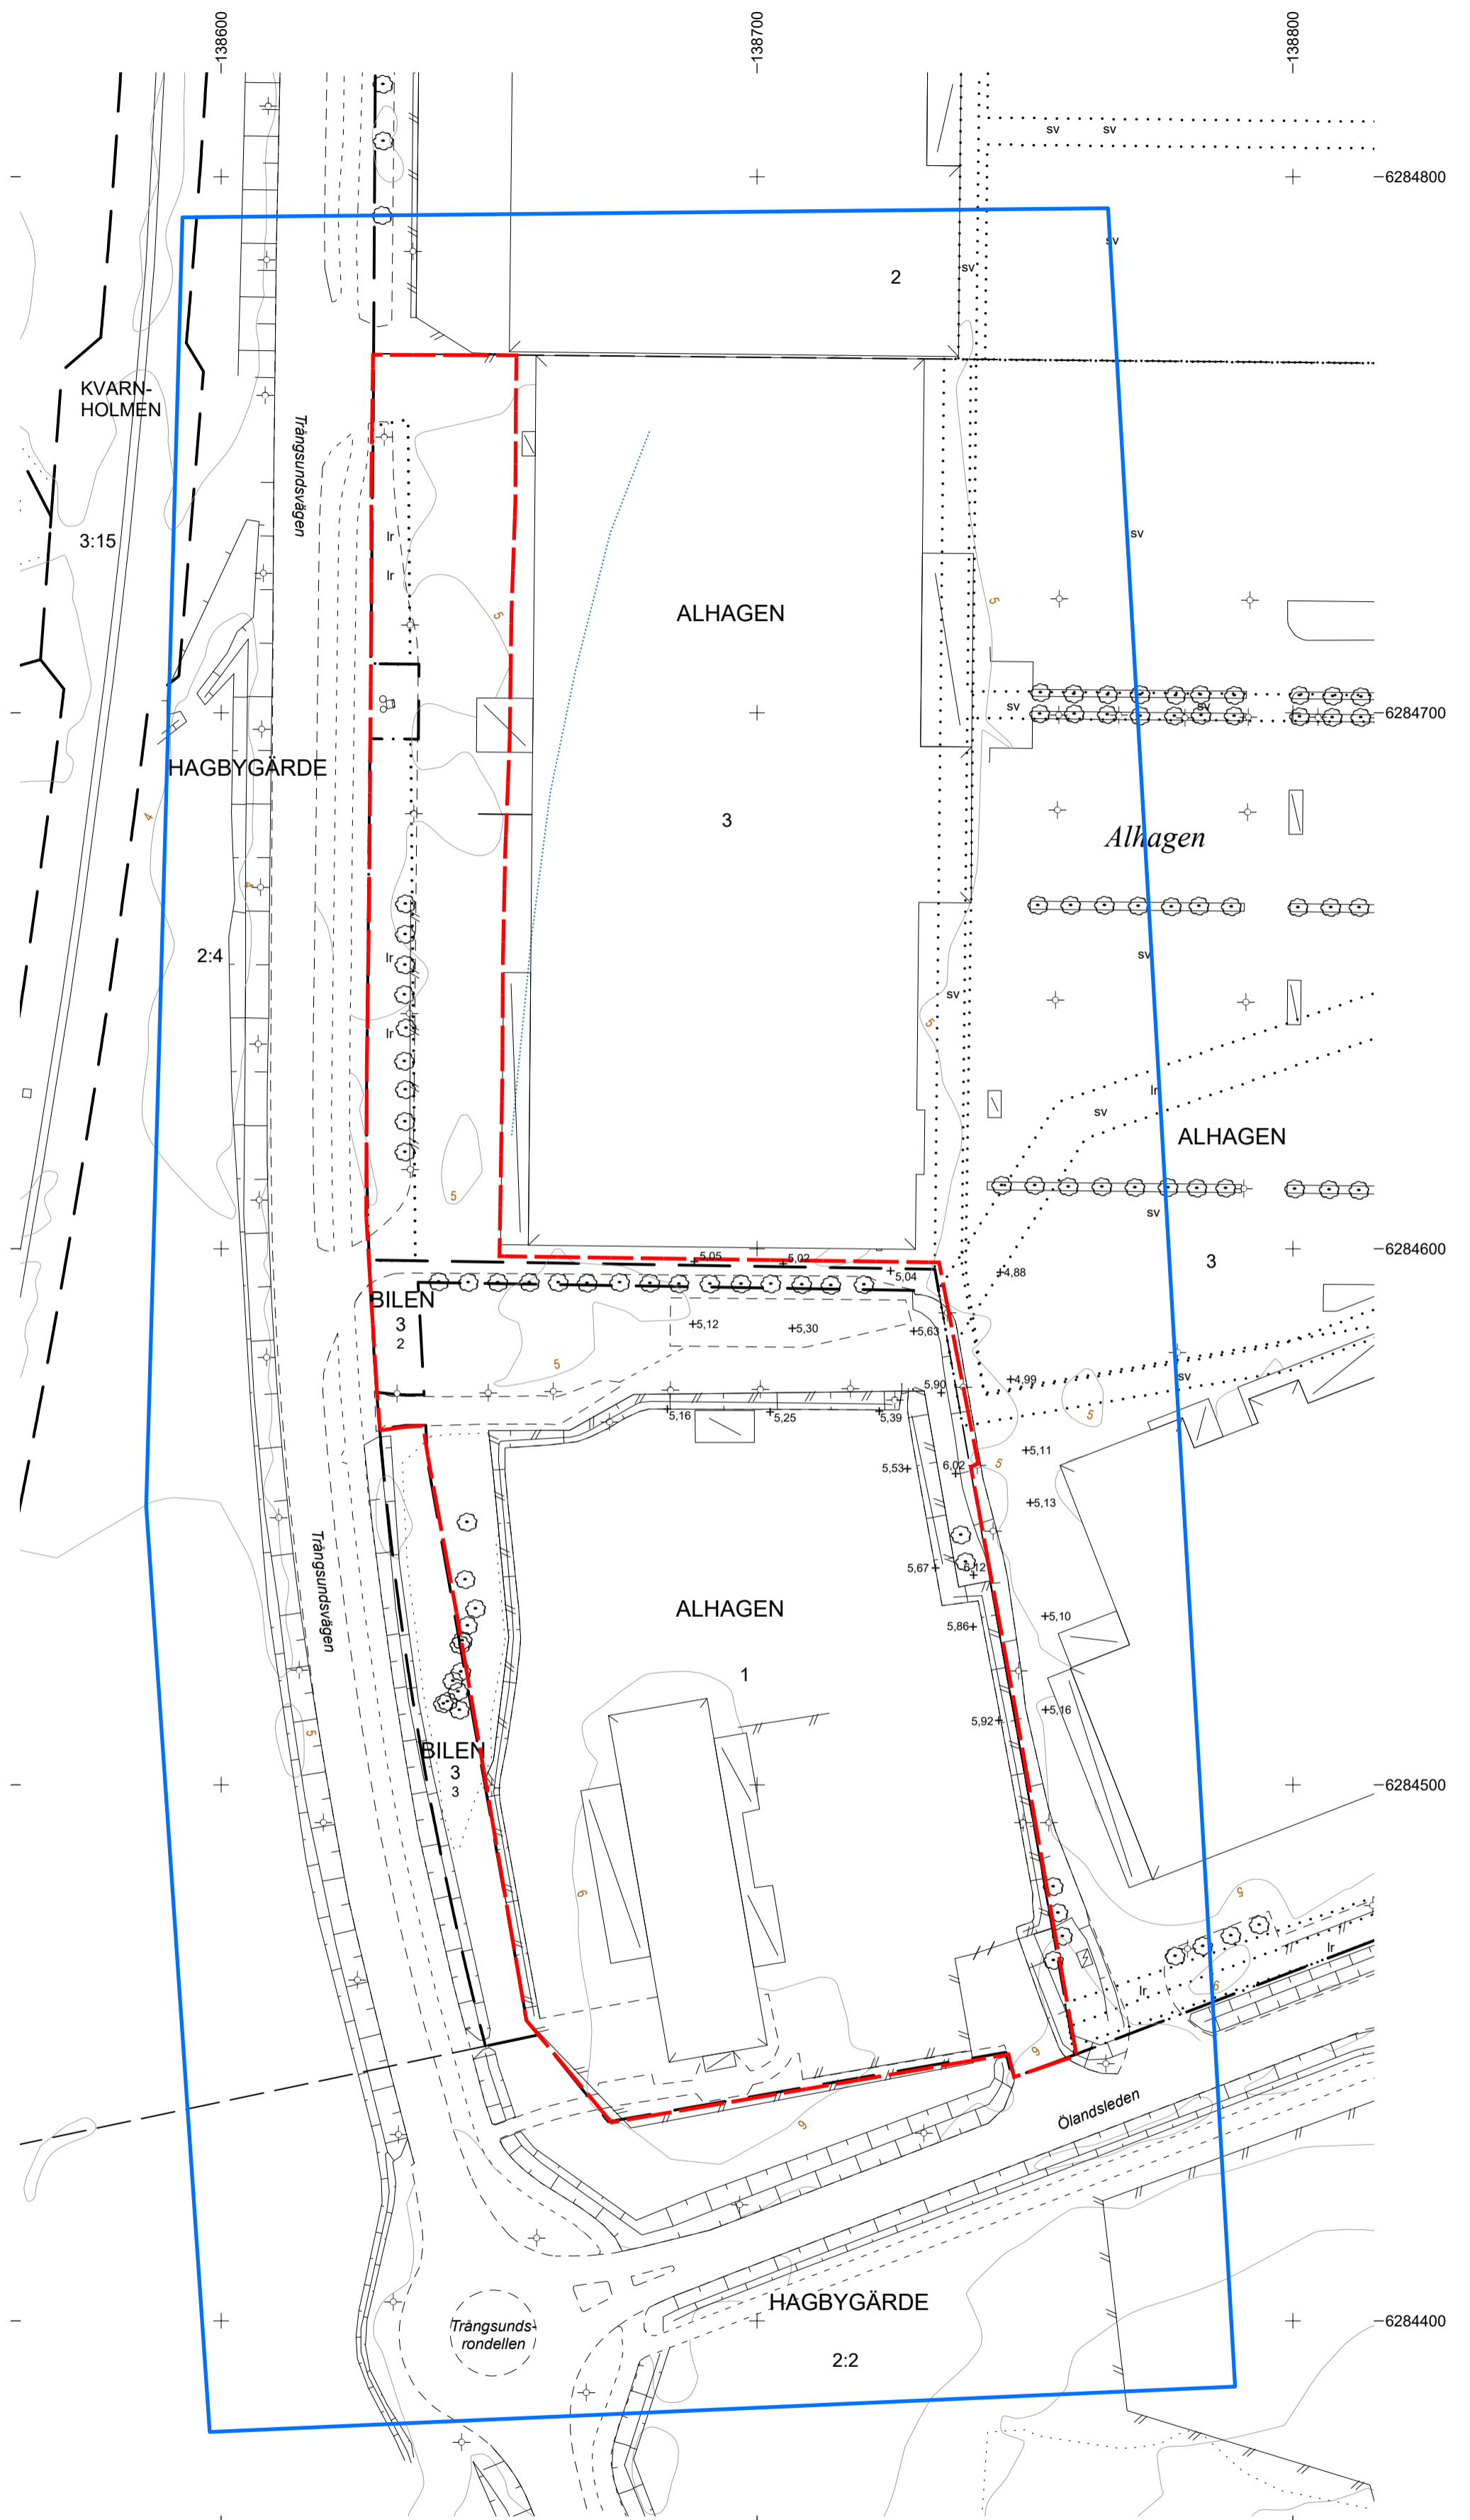

skala 1:1 000 (A2 S)

