

BOSTADSGATA MED ENKEL - ELLER DUBBELSIDIG TROTTOAR

LOKALVÄGNÄT BOMBERAD

STANDARD BREDDER VÄGBANA (VÄGOMRÅDE*):


GATA UTAN LÄNGSPARKERING:	6 M	(11,20 M)
GATA MED ENKELSIDIG LÄNGSPARKERING:	8,3 M	(13,50 M)
GATA MED DUBBELSIDIG LÄNGSPARKERING	10,6 M	(15,80 M)

* VID STORA NIVÅSKILLNADER PÅ KORT STRÄCKA I SKÄRNING UTÖKAS VÄGOMRÅDE / AVSTÅND MELLAN FASTIGHETSGRÄNS OCH VÄGBANEKANT.

BELYSNING SPECIFIKT:
PÅ BOSTADSGATA MED ENKELSIDIG TROTTOAR PLACERAS STOLPE PÅ TROTTOARSIDAN.

- BELYSNING GENERELLT:
- STOLPFUNDAMENT SÄTTES MED VISNING 6 CM ± 2 CM.
 - SAMMA STOLPHÖJD SOM VÄGBANEBREDD ANVÄNDS.
 - ARMATURPLACERING I VÄGBANEKANT (ARMLÄNGD MOTSVARAR TROTTOARBREDDEN).
 - DUBBELSIDIG STOLPLACERING ANVÄNDS DÄR STOLPAR BLIR OACCEPTEBELT HÖGA UR ETT ESTETISKT PERSPEKTIV PÅ GRUND AV VÄGBANEBREDDEN.
 - STOLPAR PLACERAS UTANFÖR HÄRDGJORD YTA CC 25 CM (GÄLLER FÖR RAKSTOLPAR OCH FÖR GATOR < 70 KM/H) ALTERNATIVT I HÄRDGJORD YTA MOT FASTIGHETSGRÄNS.

VAL AV PLACERING AV STOLPAR GÖRS OCKSÅ I FÖRHÅLLANDE TILL FASTIGHETSGRÄNSER, FASADER, GRÖNOMRÅDEN, PLANTERINGAR, INFARTER SAMT VILKEN SIDA ÖNSKAR MEST LJUS OCH MINST BLÄNDNING.

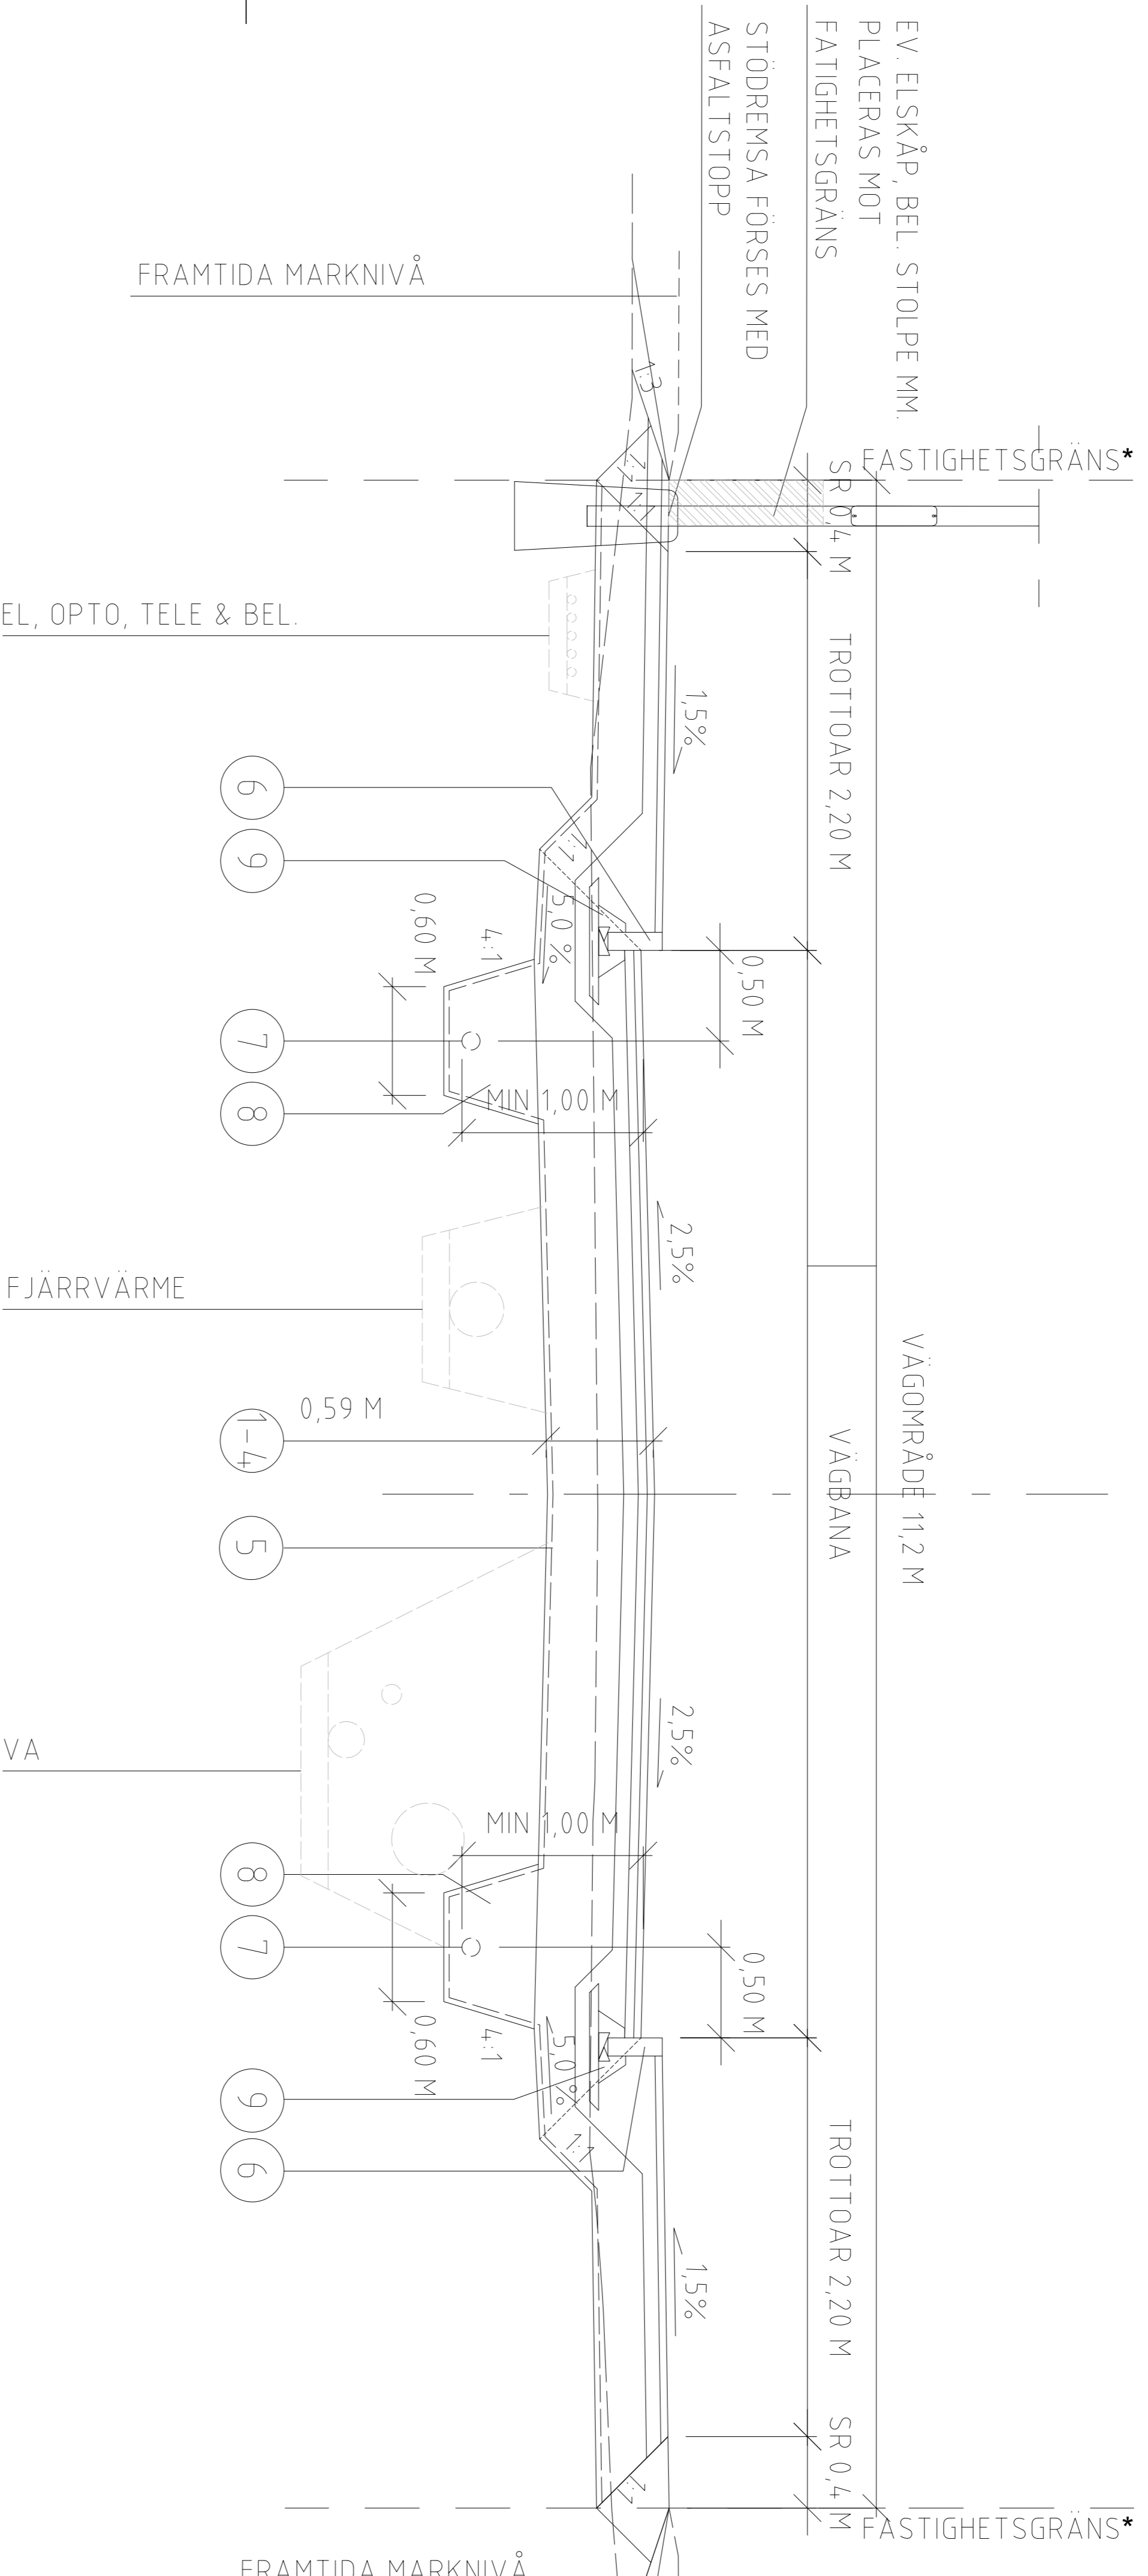


NR	BENÄMNING	MATERIAL	MM	ANM.	AMA-KOD	MÄNGD	ENHET
1	SLITLAGER	ABT 11 100/150	40		DCC 24 111		
2	BUNDET BÄRLAGER	AG16 160/220	50	X	DCG 21		
3	OBUNDET BÄRLAGER	KROSSAT MATERIAL	80		DCB 312		
4	FÖRSTÄRKNINGSLAGER	KROSSAT MATERIAL	420		DCB 212		
5	GEOTEXTIL	BRUKSKLASS N3	-	VID BEHOV	DBB 131		
6	KANTSTÖD	SV. GRANIT RV4	-	VISNING 12 CM	DEC 12		
7	DRÄNERINGSLEDNING	PLAST	110		PBB 531		
8	DRÄNERANDE KRINGFYLLNING	AMA ANL. TABELL CEC/1	-		CEC 3112		
9	MOTSTÖD INKL AVJÄMNING	ASFALTSKROSS	-				

REV	ANT	ANDRINGEN AVSER	GOOK	DATUM	DATUM	DIARENUMMER
-----	-----	-----------------	------	-------	-------	-------------

STANDARDRITNING

LOKALVÄGNÄT BOSTADSGATA

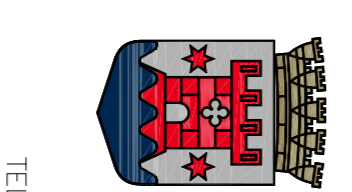

Kalmar kommun

BOX 611 391 28 KALMAR
TEL. 0480-450 450. FAX. 0480-450 460

BOSTADSGATA MED ENKEL -
ELLER DUBBELSIDIG TROTTOAR
BOMBERAD

NORMALSEKTION

UPPDRAGSANSVARIG	UPPDRAGSNUMMER	
PIB		
KONSTR	GRANSK	
Kalmar	2023-02-28	
OBJEKT NR	RITNINGSNR	REVISION
	A3	1:50
	TYP	300-002