



Grannehörande för bygglov

Fastighet: Alligatorn 1
Läge: Norr om Galggatan 4
Ärende: Tidsbegränsat lov för byggbodas och materialupplag fr.om 2024-09-01 t.om 2027-09-15
Sökande: Skanska Sverige AB

Beskrivning av ärendet

Samhällsbyggnadsnämnden i Kalmar kommun har mottagit en ansökan om tidsbegränsat lov för byggbodas och materialupplag fr.om 2024-09-01 t.om 2027-09-15.

Anledningen till att ni hörs i detta ärende är att ansökan innehåller avvikelse från gällande detaljplan:

- Åtgärden placeras på område avsett för bostäder/centraländamål/ vård/ förskola.

På kalmar.se/granne kan du ta del av handlingar för ärendet.

Möjlighet till yttrande

Innan samhällsbyggnadsnämnden beslutar i ärendet har du möjlighet att yttra dig om ansökan. Ditt yttrande behöver vara skriftligt och oss tillhanda senast **2024-07-17**.


Vid yttrande är det viktigt att diarienumret anges. Skicka gärna ditt yttrande via e-post till sam.byggnadskontoret@kalmar.se.

Vänliga hälsningar

Bygglovsenheten
Kalmar kommun

	1	2	
År:2024	Januari			Februari			Mars			April			Maj			Juni			Juli			Augusti			September			Oktober			November			December																		

Aktuell APD-Period

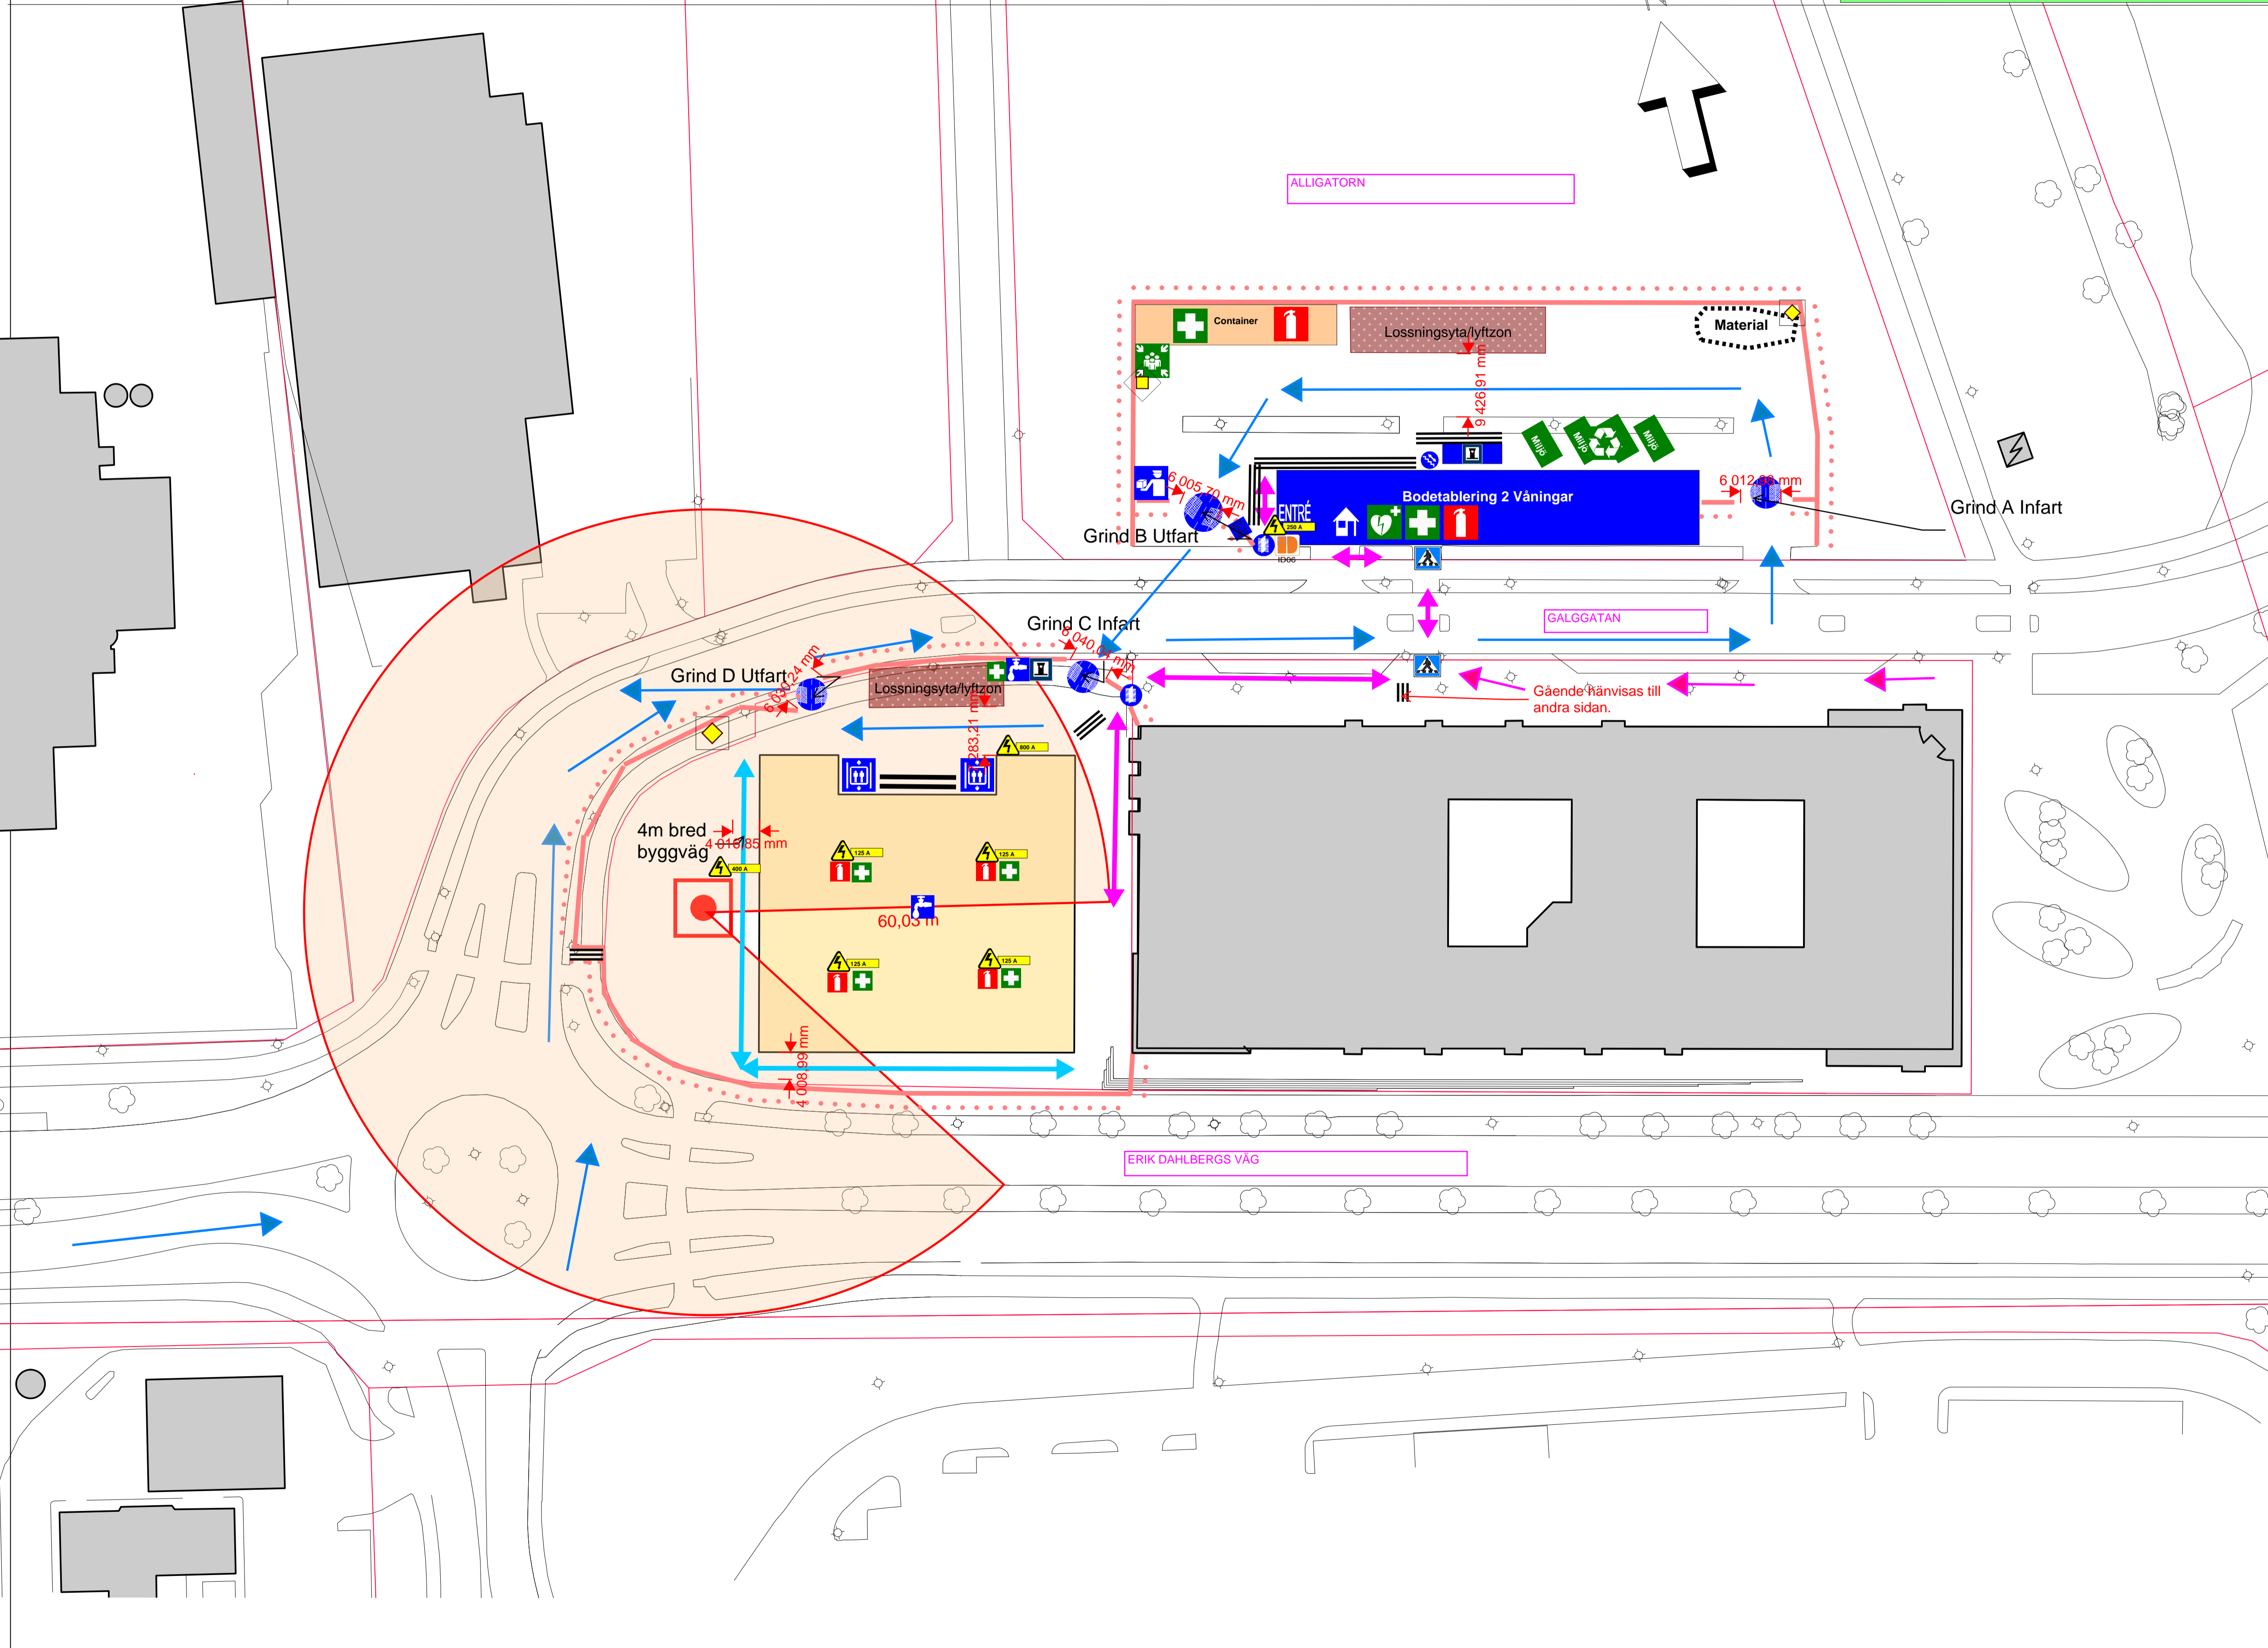

- Beskrivning**
- Aktuell APD-Period
 - Barriär
 - ◆ Belysningsmast
 - Bodetablering
 - Bodetablering
 - 🚒 Brandsläckare
 - ⚠️ Byggel inkommande
 - ⚠️ Byggel inkommande
 - ⚠️ Byggel inkommande
 - ⚠️ Byggel inkommande
 - 👤 Byggvatten
 - CONTAINER Container
 - ENTRÉ Entré
 - 🚗 Fordonsgrind
 - + Första hjälpen
 - 🚶 Gånggrind
 - ➡️ Gångväg
 - 🚪 Hiss
 - 🏠 Hjärtstartare
 - ID06 ID06
 - / Inhägnad öppen
 - ♻️ Källsortering
 - Lossningsyta/lyftzon
 - 🏠 Lätt Lossning
 - MATERIAL Materialupplag
 - ♻️ Miljö
 - 🏠 Platskontor
 - 📮 Post
 - Ställning
 - 🚽 Toalett
 - 🏗️ Tornkran
 - ➡️ Transportväg
 - 🚶 Trappa
 - 🍴 Återsamlingsplats
 - 🚶 Övergångsställe

BET	ANT	ÄNDRINGEN AVSER	SIGN	DATUM
XX	XX	Valfri text	XX	AA-MM-DD
Valfri text				
SKANSKA				
UPPDRAG NR	BETÄG AV	UPPDRAGSANSVÄRIG		
Nummer	Initialer	Initialer		
DATUM	GRÄND AV			
AA-MM-DD	Initialer			
Valfri text				
SKALA	NUMMER	BET		
1:xxx	Nummer	XX		



Utdrag över

ALLIGATORN 1

i Kalmar kommun


Upprättad på samhällsbyggnadskontoret/
verksamhet stadsingenjör 2024-06-14

OBS!


EJ KONTROLLERAD PÅ MARKEN.

Fastighetsgränser i kartan är översiktliga och saknar rättsverkan, jämför beslut i lantmäterihandlingar och fastighetsrättslig karta. Mindre avvikelser från byggnaders och andra objekts exakta läge kan förekomma då inmätning på marken ej skett.

EVENTUELLA LEDNINGAR REDOVISAS EJ.

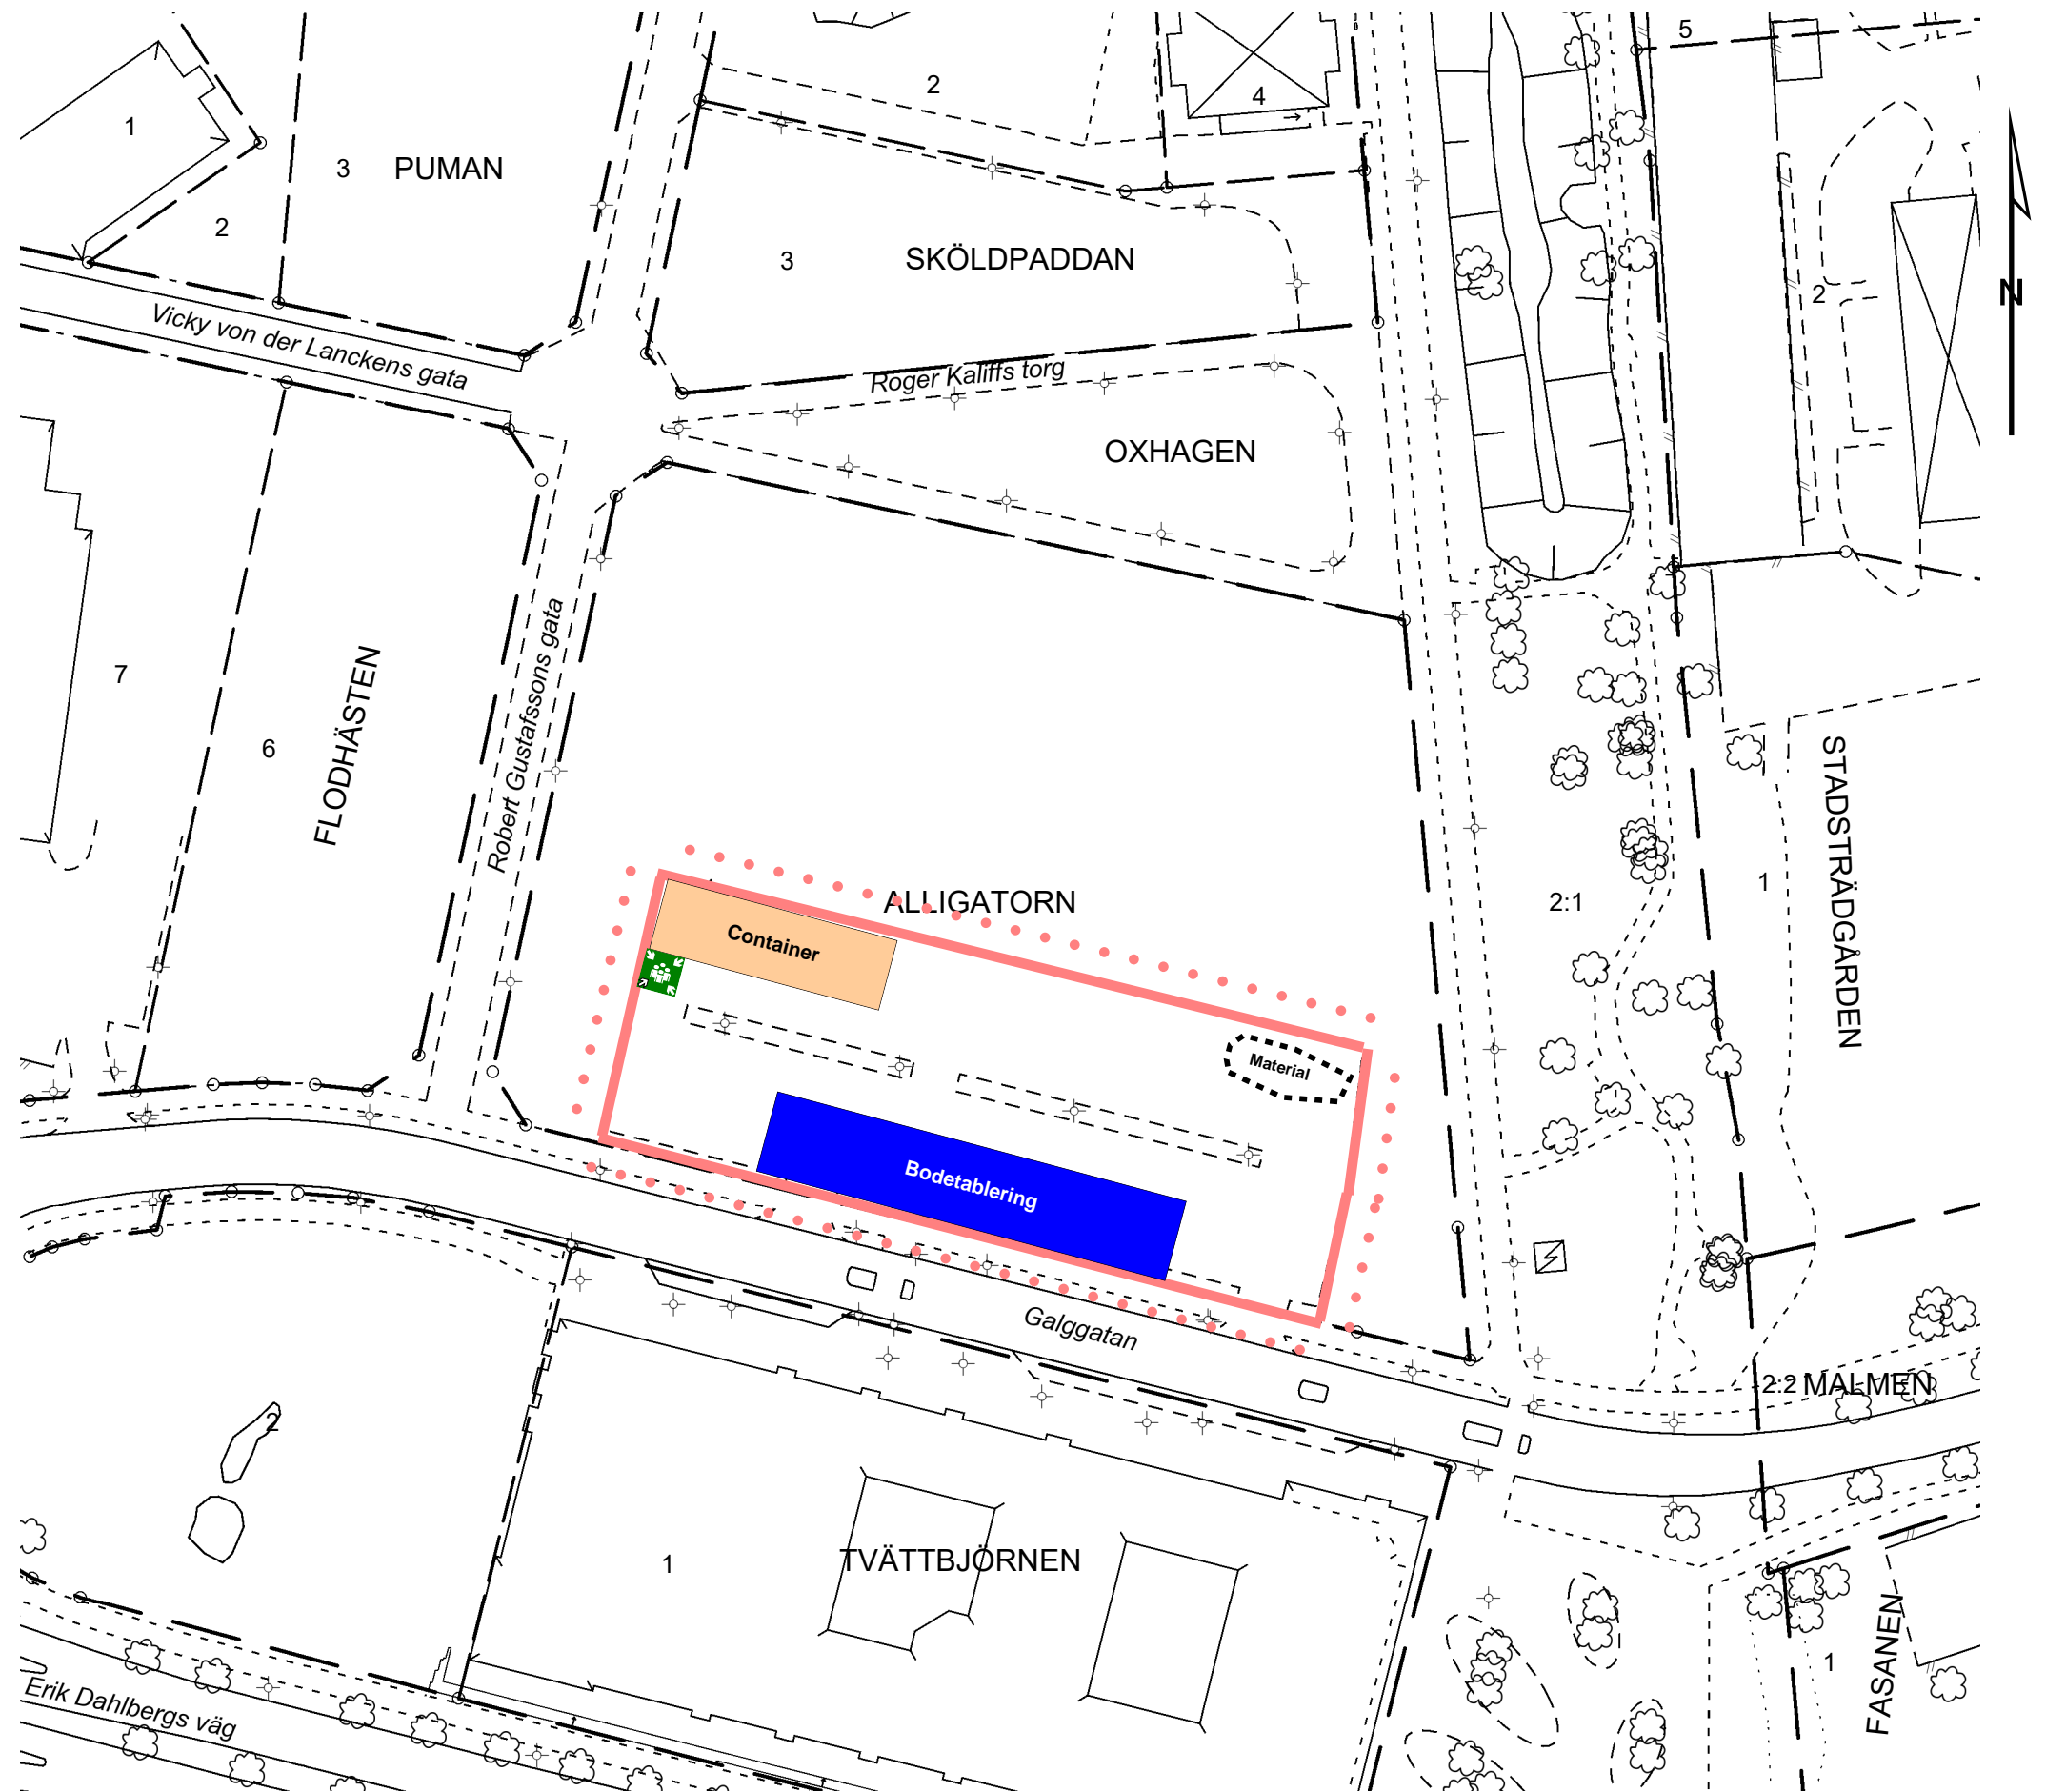

Skala: 1:1000 Format för utskrift: A3

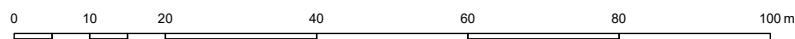



SKANSKA

SKANSKA

SKANSKA

77970
30

Platskontroll